


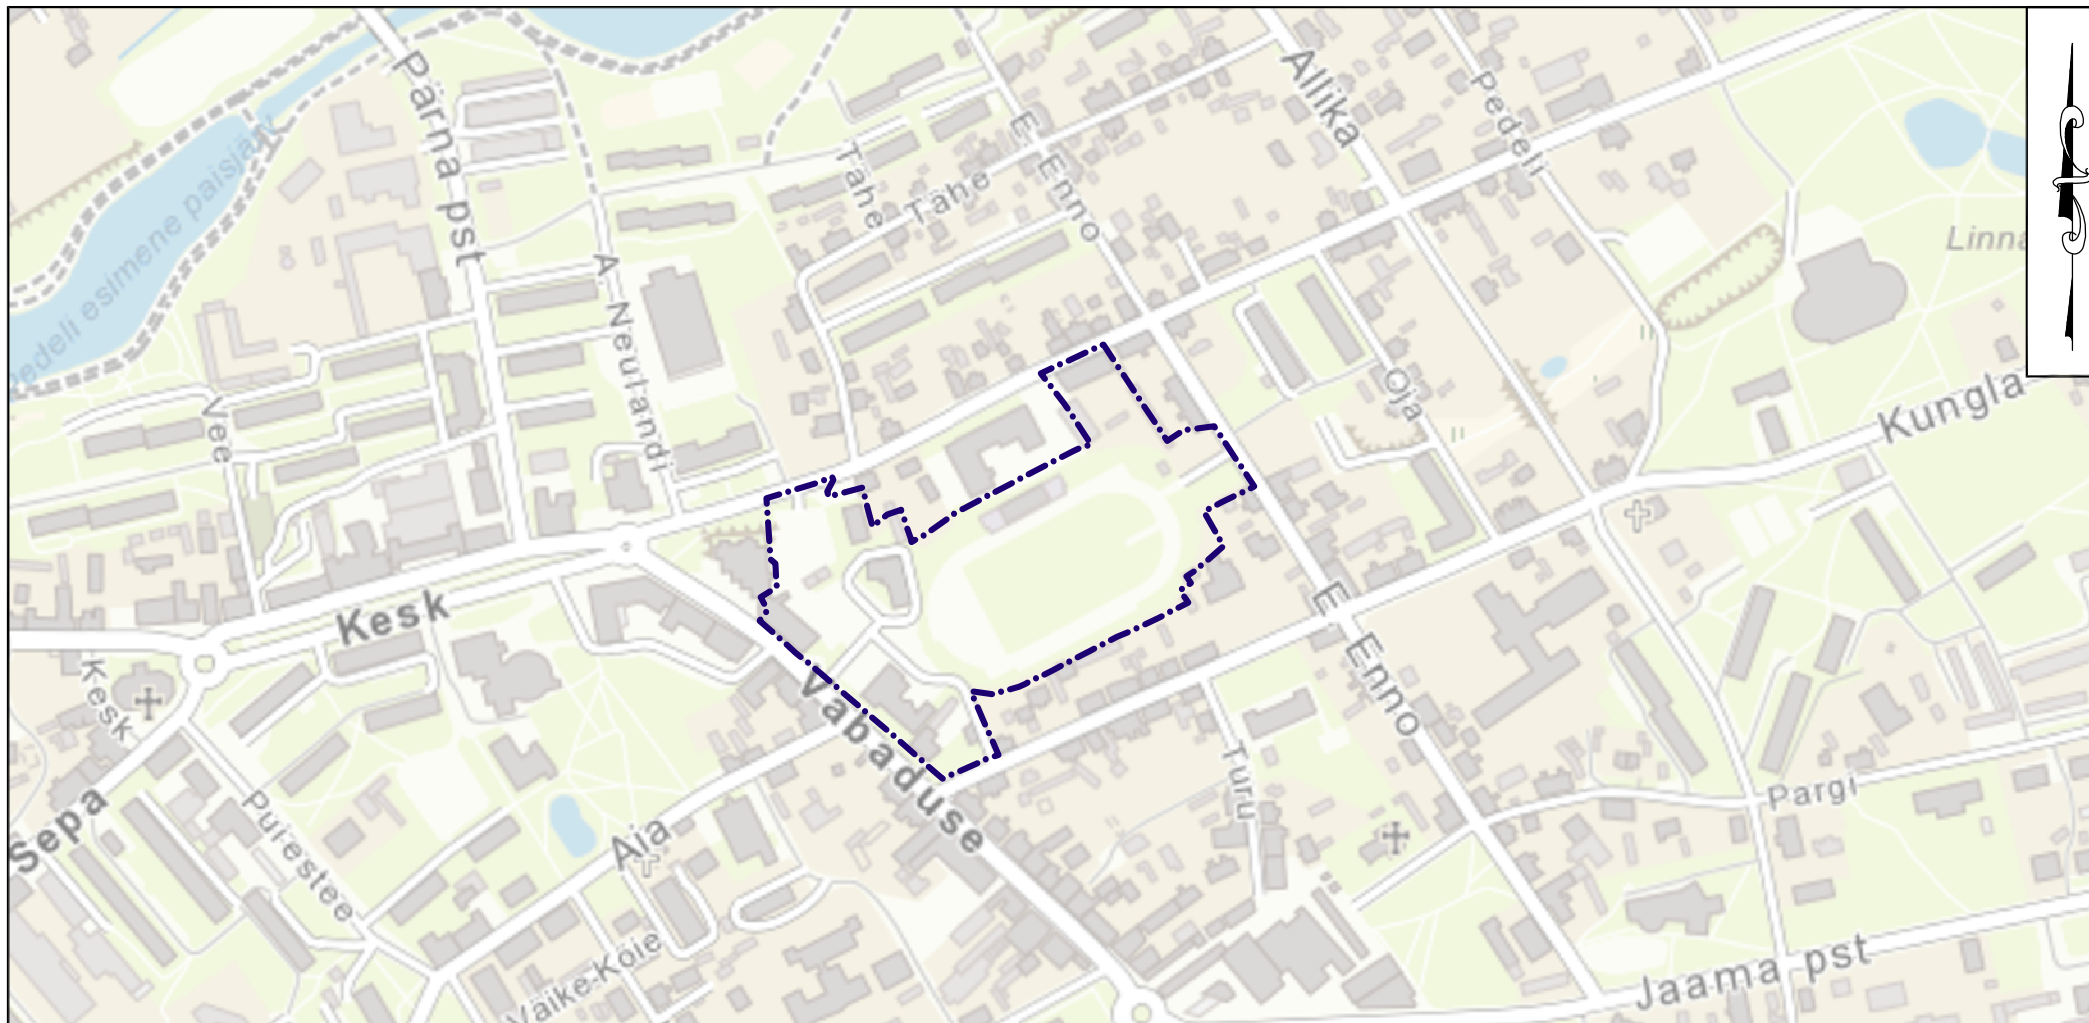

#### TINGMÄRGID

..... planeeringuala piir

#### Märkused:

1. Joonise alusplaanina on kasutatud Maa-ameti geoportaali kaarti.
2. Planeeringuala piir on loetavuse huvides nihutatud 3 m väljapoole selle tegelikust asukohast.
3. Detailplaneeringu seletuskiri ja joonised on omavahel lahutamatult seotud planeeringu osad.

0 50 500 1250 2500 m

**KOBRAS**  
 Kobras AS Riia 35 www.kobras.ee  
 tel. 7300 310 Tartu 50410 kobras@kobras.ee  
 Maastikuarhitekt-planeeri  
 Kadri Kattai  
 Projektijuht  
 Teele Nigola  
 Kontrollija  
 Reet Lehtla

|                                                                                                   |        |           |          |          |    |
|---------------------------------------------------------------------------------------------------|--------|-----------|----------|----------|----|
| Töö tellija                                                                                       |        |           |          |          |    |
| VALGA LINNAVALITSUS                                                                               |        |           |          |          |    |
| Töö nimetus                                                                                       |        |           |          |          |    |
| VALGA LINNA AJALOOLOSE VABADUSE TN 13 KOOLIHOONE JA<br>E. ENNO TN 15 SPORDIHOONE DETAILPLANEERING |        |           |          |          |    |
| Joonise nimetus                                                                                   |        |           |          |          |    |
| SITUATSIOONISKEEM                                                                                 |        |           |          |          |    |
| Kuupäev                                                                                           | Joonis | Jooniseid | Mõõtkava | Töö nr   | Lk |
| 19.10.2017                                                                                        | 1      | 4         | 1:5000   | 2017-198 | 32 |