


- Märkused:
1. Joonise alusplaanina on kasutatud Aabenest OÜ poolt koostatud digitaalseid alusplaanide mõõtkavas M 1:500 (töö nr 16204G ja 17066G), mõõdistatud aprillis 2017.
 2. Planeeringuala piir on loetavuse huvides nihutatud 3 m väljapoole selle tegelikust asukohast.
 3. Planeeringualast väljaspool asuvad objektid on kajastatud Maa-ameti kaardiserveri kaartide põhjal.
 4. Detailplaneeringu seletuskiri ja joonised on omavahel lahutamatu seotud planeeringu osad.

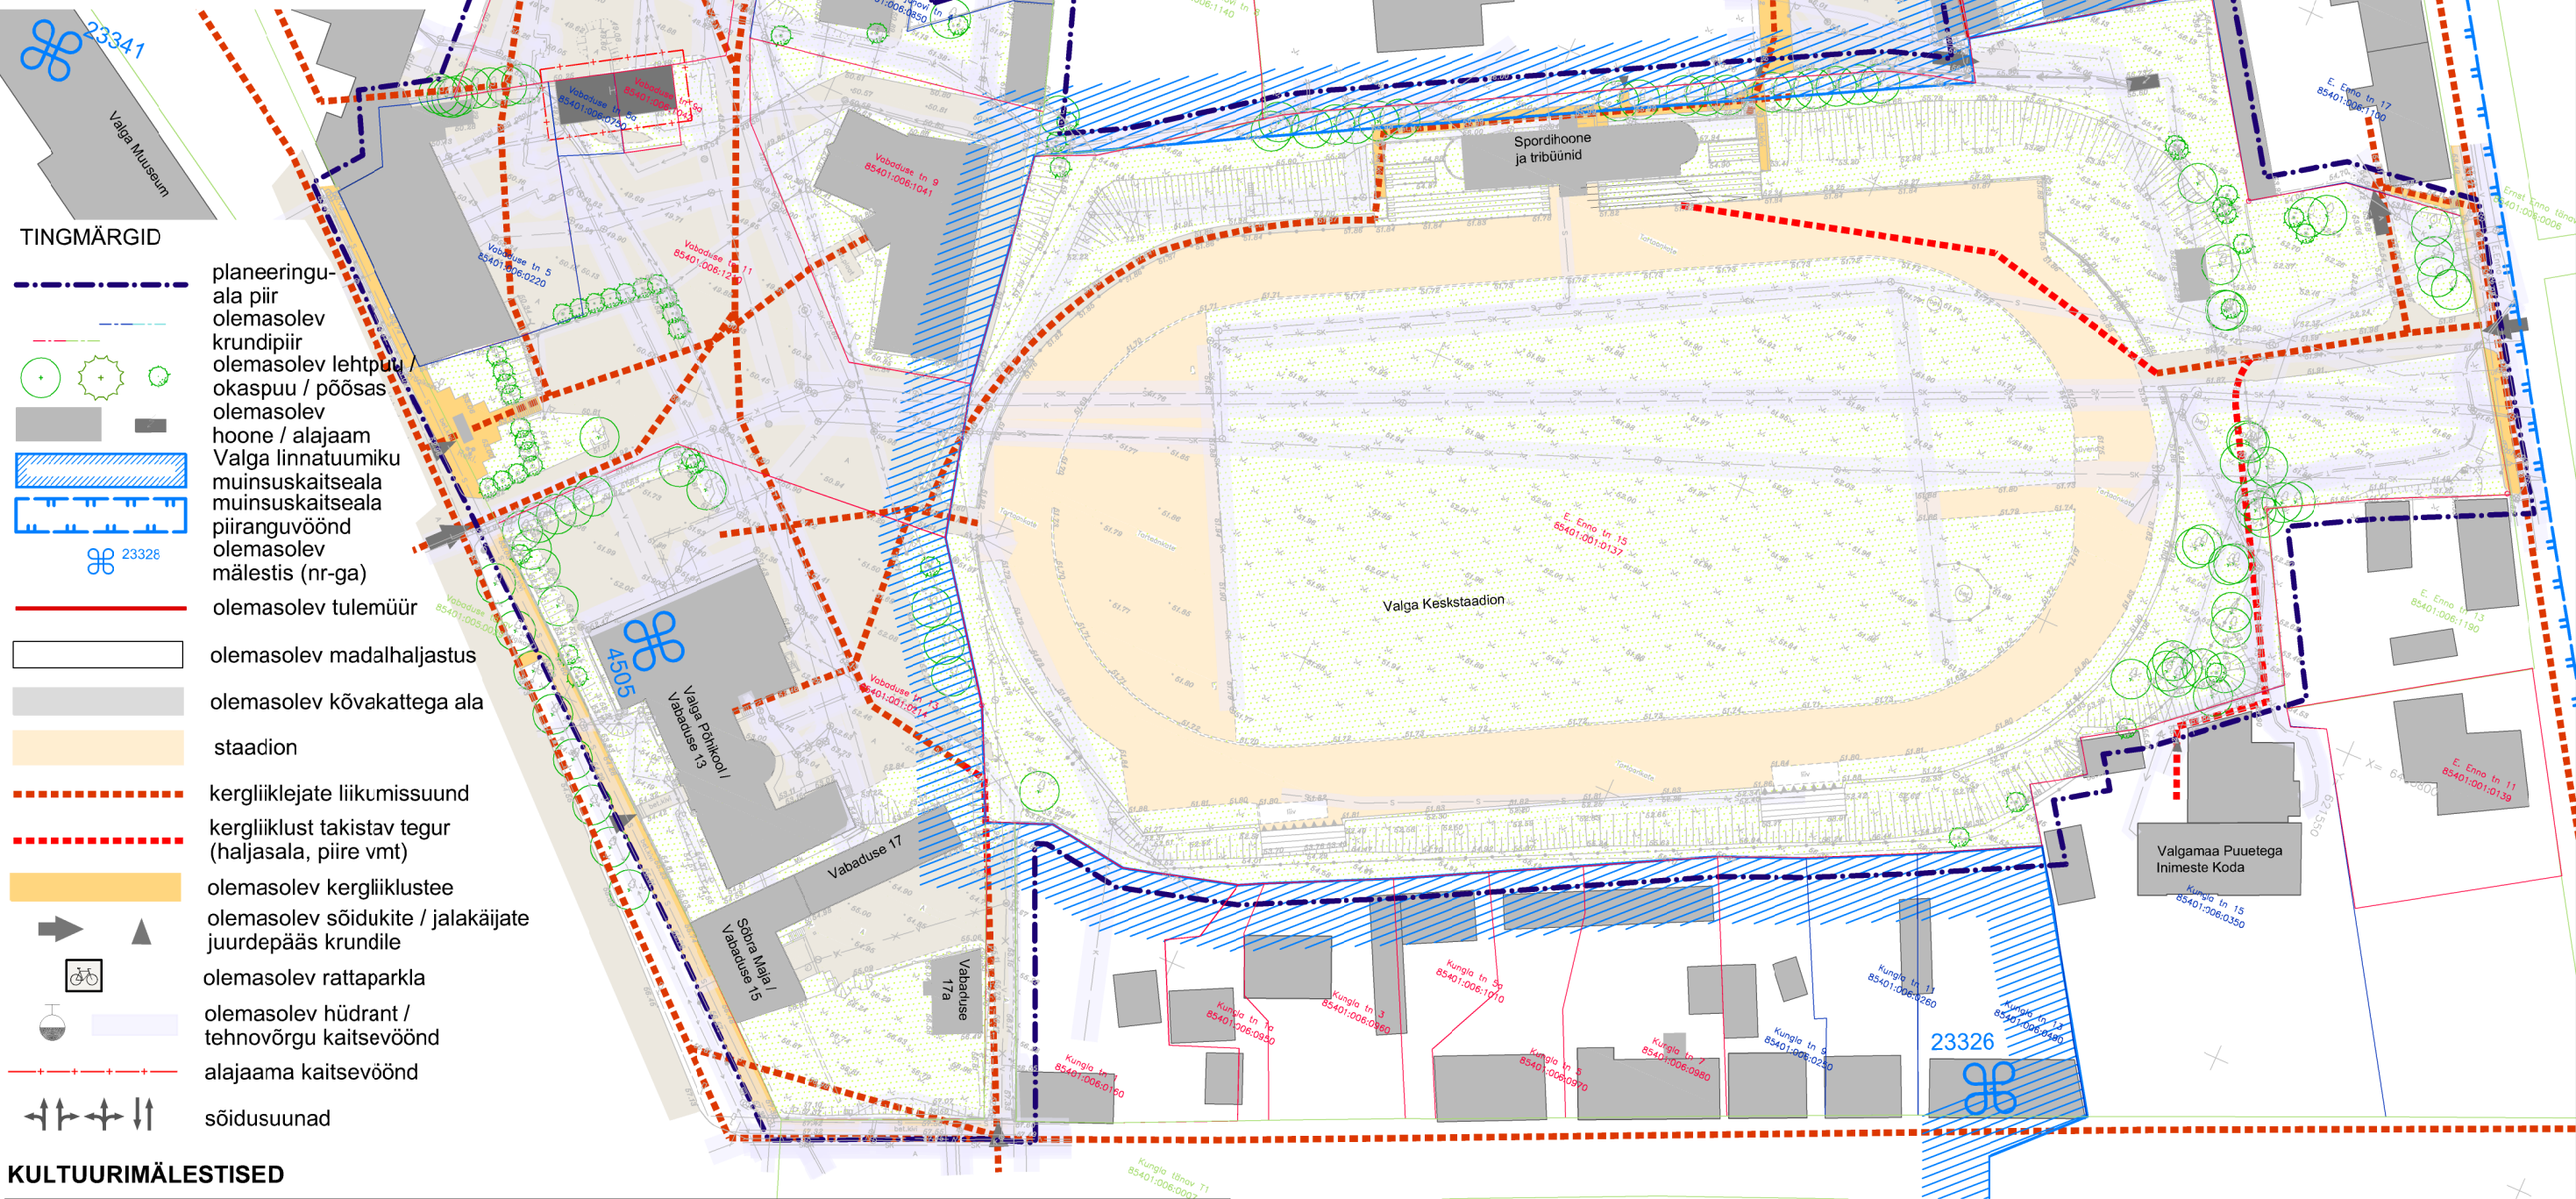

KULTUURIMÄLESTISED

Kultuurimälestise registrinumber kaardil	Kultuurimälestise nimetus
4505	Ehitismälestis: Valga Tütarlastegümnaasiumi hoone
23328	Ehitismälestis: Elamu Valgas Kuperjanovi t. 12
Planeeringuala läheduses	
4504	Ajaloo- ja arhitektuurimälestis: Valga Poeglastegümnaasiumi hoone
23326	Ehitismälestis: Elamu Valgas Kungla t. 13

KOBRAS
Kobras AS Riia 35 www.kobras.ee
tel. 7300 310 Tartu 50410 kobras@kobras.ee
Maastikuarhitekt-planeerija
Kadri Kattai
Projektijuht
Teete Nigola
Kontrollija
Reet Lehtla

T88 tellija					
VALGA LINNAVALITSUS					
T88 nimetus					
VALGA LINNA AJALOOLISE VABADUSE TN 13 KOOLIHOOONE JA E. ENNO TN 15 SPORDIHOONE DETAILPLANEERING					
Joonise nimetus					
OLEMASOLEV OLUKORD					
Kuupäev	Joonis	Jooniseid	Mõõtkava	T88 nr	Lk
14.02.2018	3	4	1:1000	2017-198	34