

Õru valla üldplaneering

Lähivaade Õruste külale

M 1:5000



Tingmärgid

Põhisihtotstarbed

- elumumaa
- perspektiivne elumumaa (E)
- väärtuslik põllumaa
- reserveeritud puhkeala (PP)
- üldkasutatav ala (A)

Muud piirkonnad

- riigimaantee kaitsetsoon
- munitsipaalomandisse taotletav maa (M)
- veekogu ehituskeeluvöönd *

* Veekogu ehituskeeluvööndi täpne ulatus on määratletud seletuskirja peatükis "Ehitamise printsiibid".

Teed


- kohalik maantee
- avalikku kasutusse määratav eratee
- jalgrattatee

Loodushoid

- Rohevõrgustiku tugiala
- Rohevõrgustiku koridor
- Rohevõrgustiku konfliktala
- Natura 2000 ala

Üksikobjektid

- puurkaev
- puurkaevu kaitsetsoon
- ajaloomälestis (reg. nr.)
- mälestiste kaitsetsoon

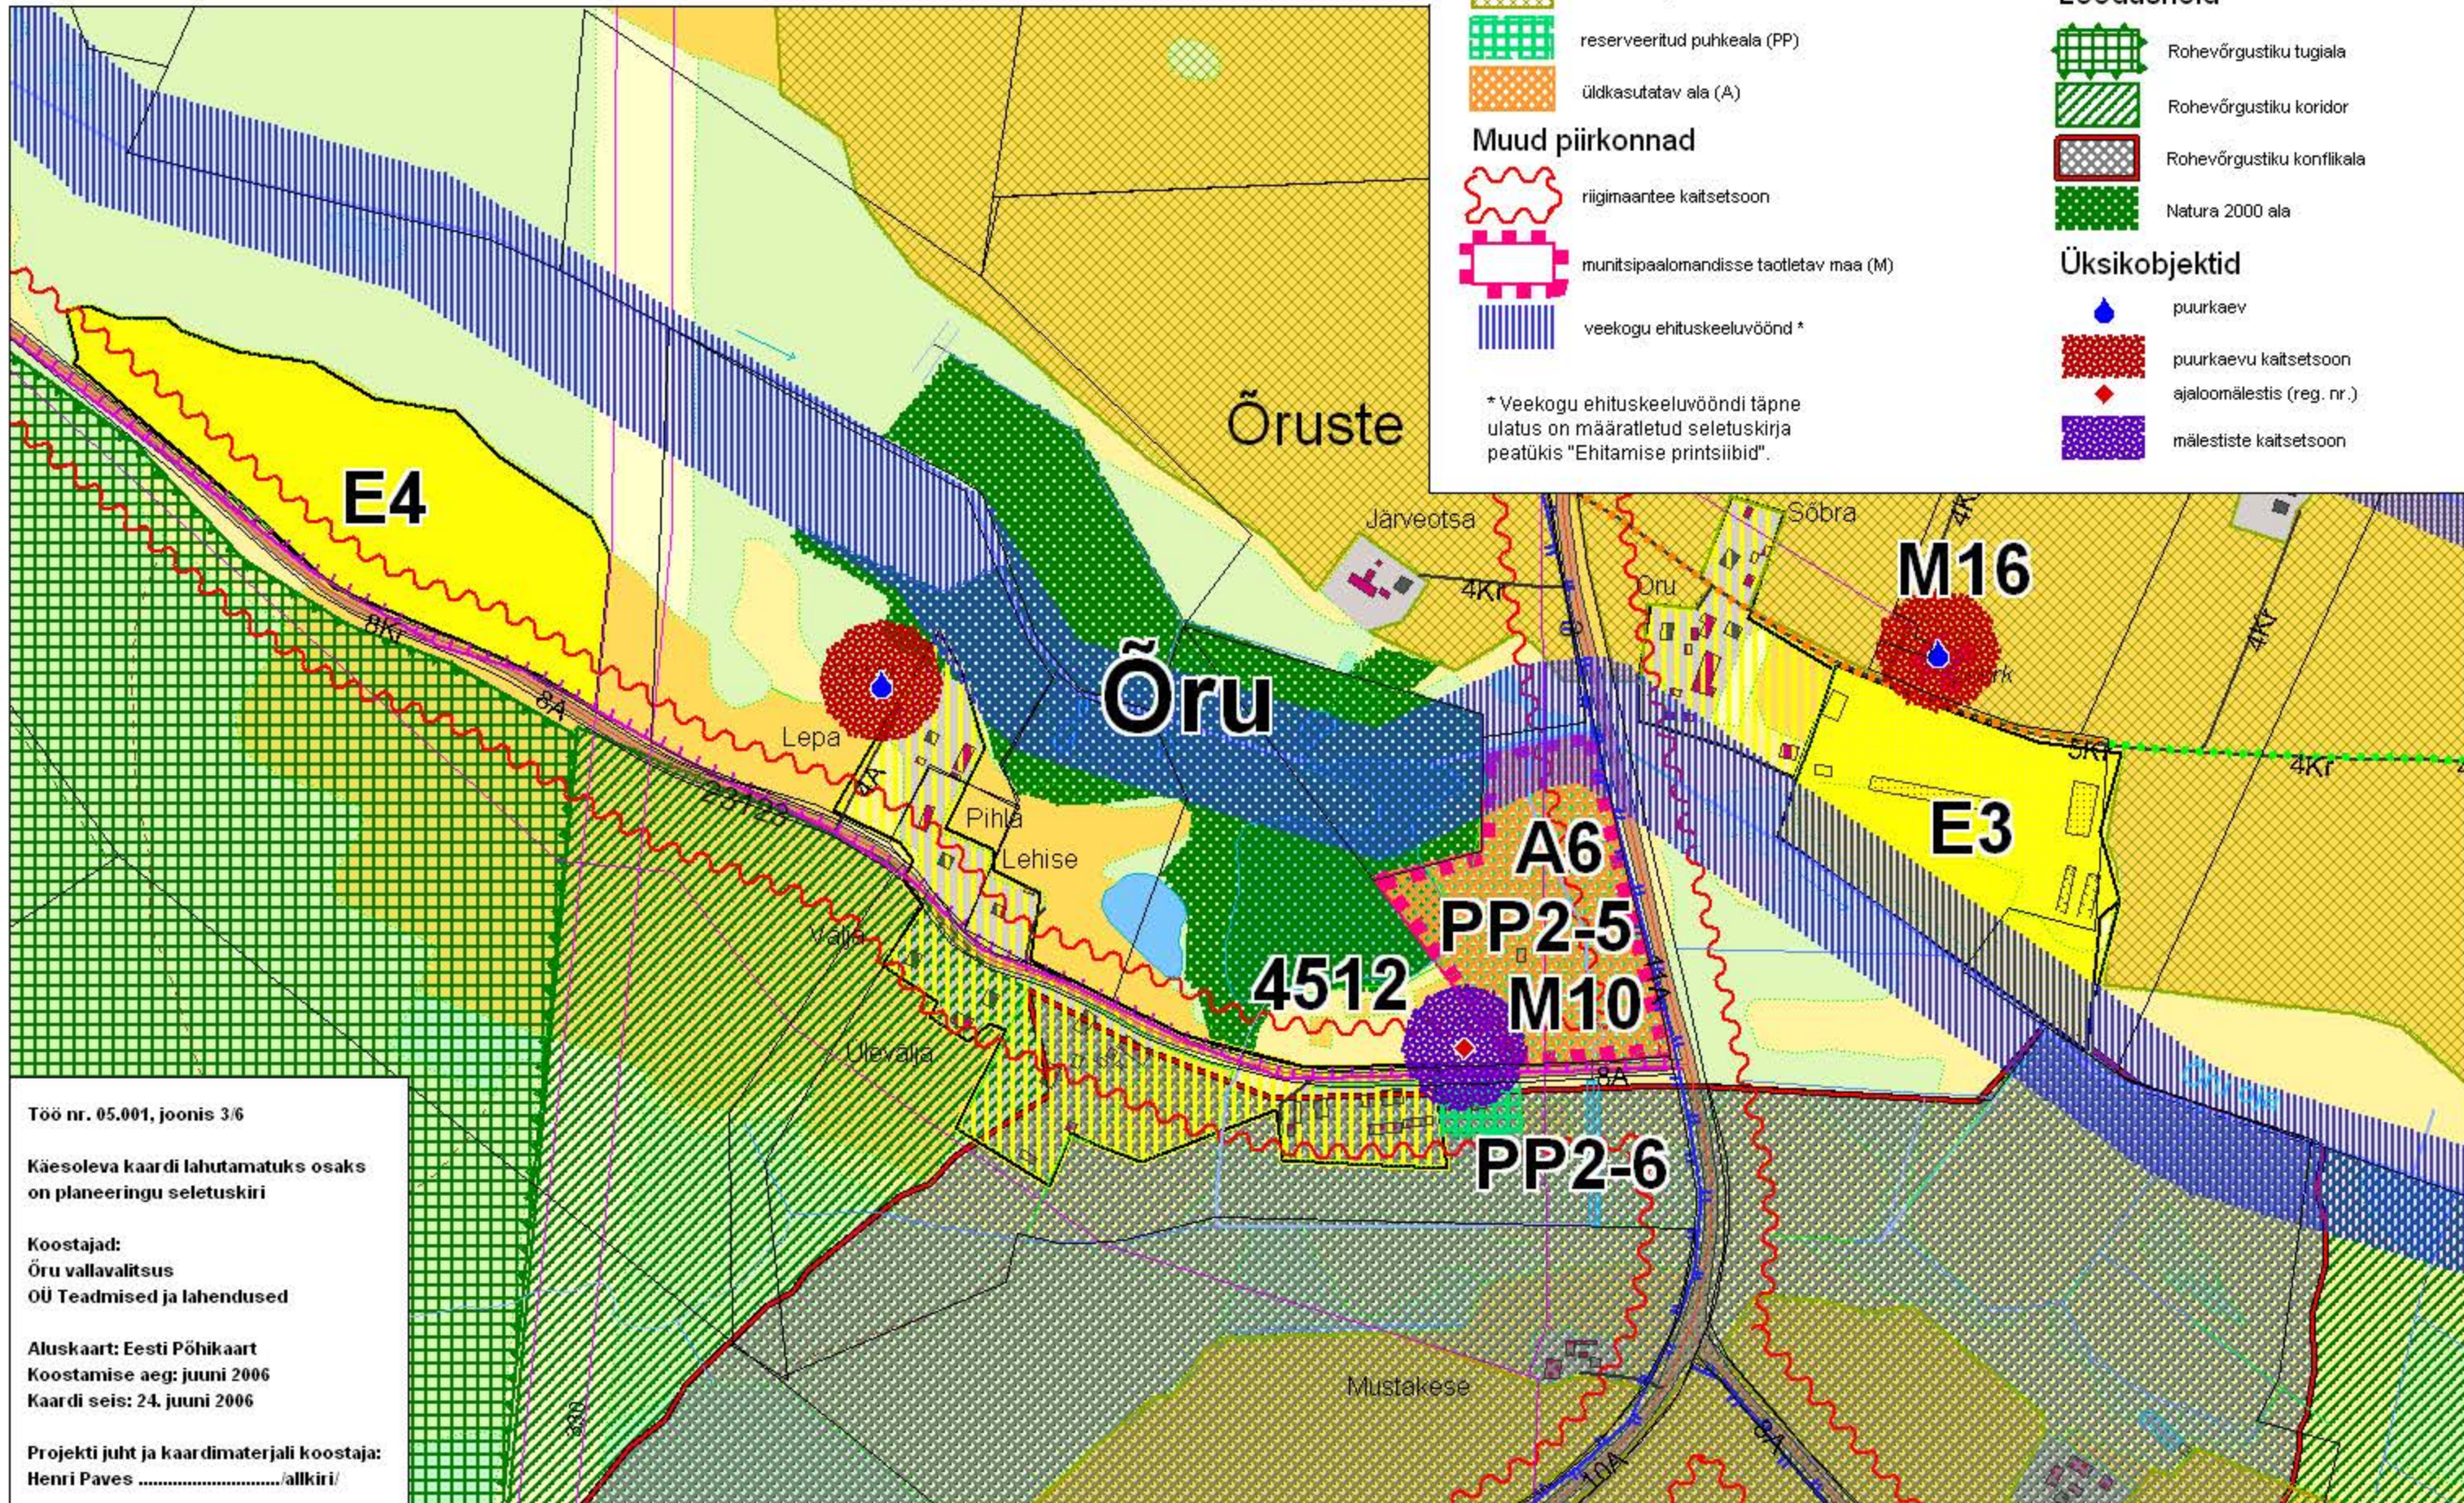

Töö nr. 05.001, joonis 3/6

Käesoleva kaardi lahutamatuks osaks on planeeringu seletuskiri

Koostajad:
Õru vallavalitsus
OÜ Teadmised ja lahendused

Aluskaart: Eesti Põhikaart
Koostamise aeg: juuni 2006
Kaardi seis: 24. juuni 2006

Projekti juht ja kaardimaterjali koostaja:
Henri Paves/allkiri/