


Tõlliste valla üldplaneering Lähivaade Laatre alevikule M 1:5 000

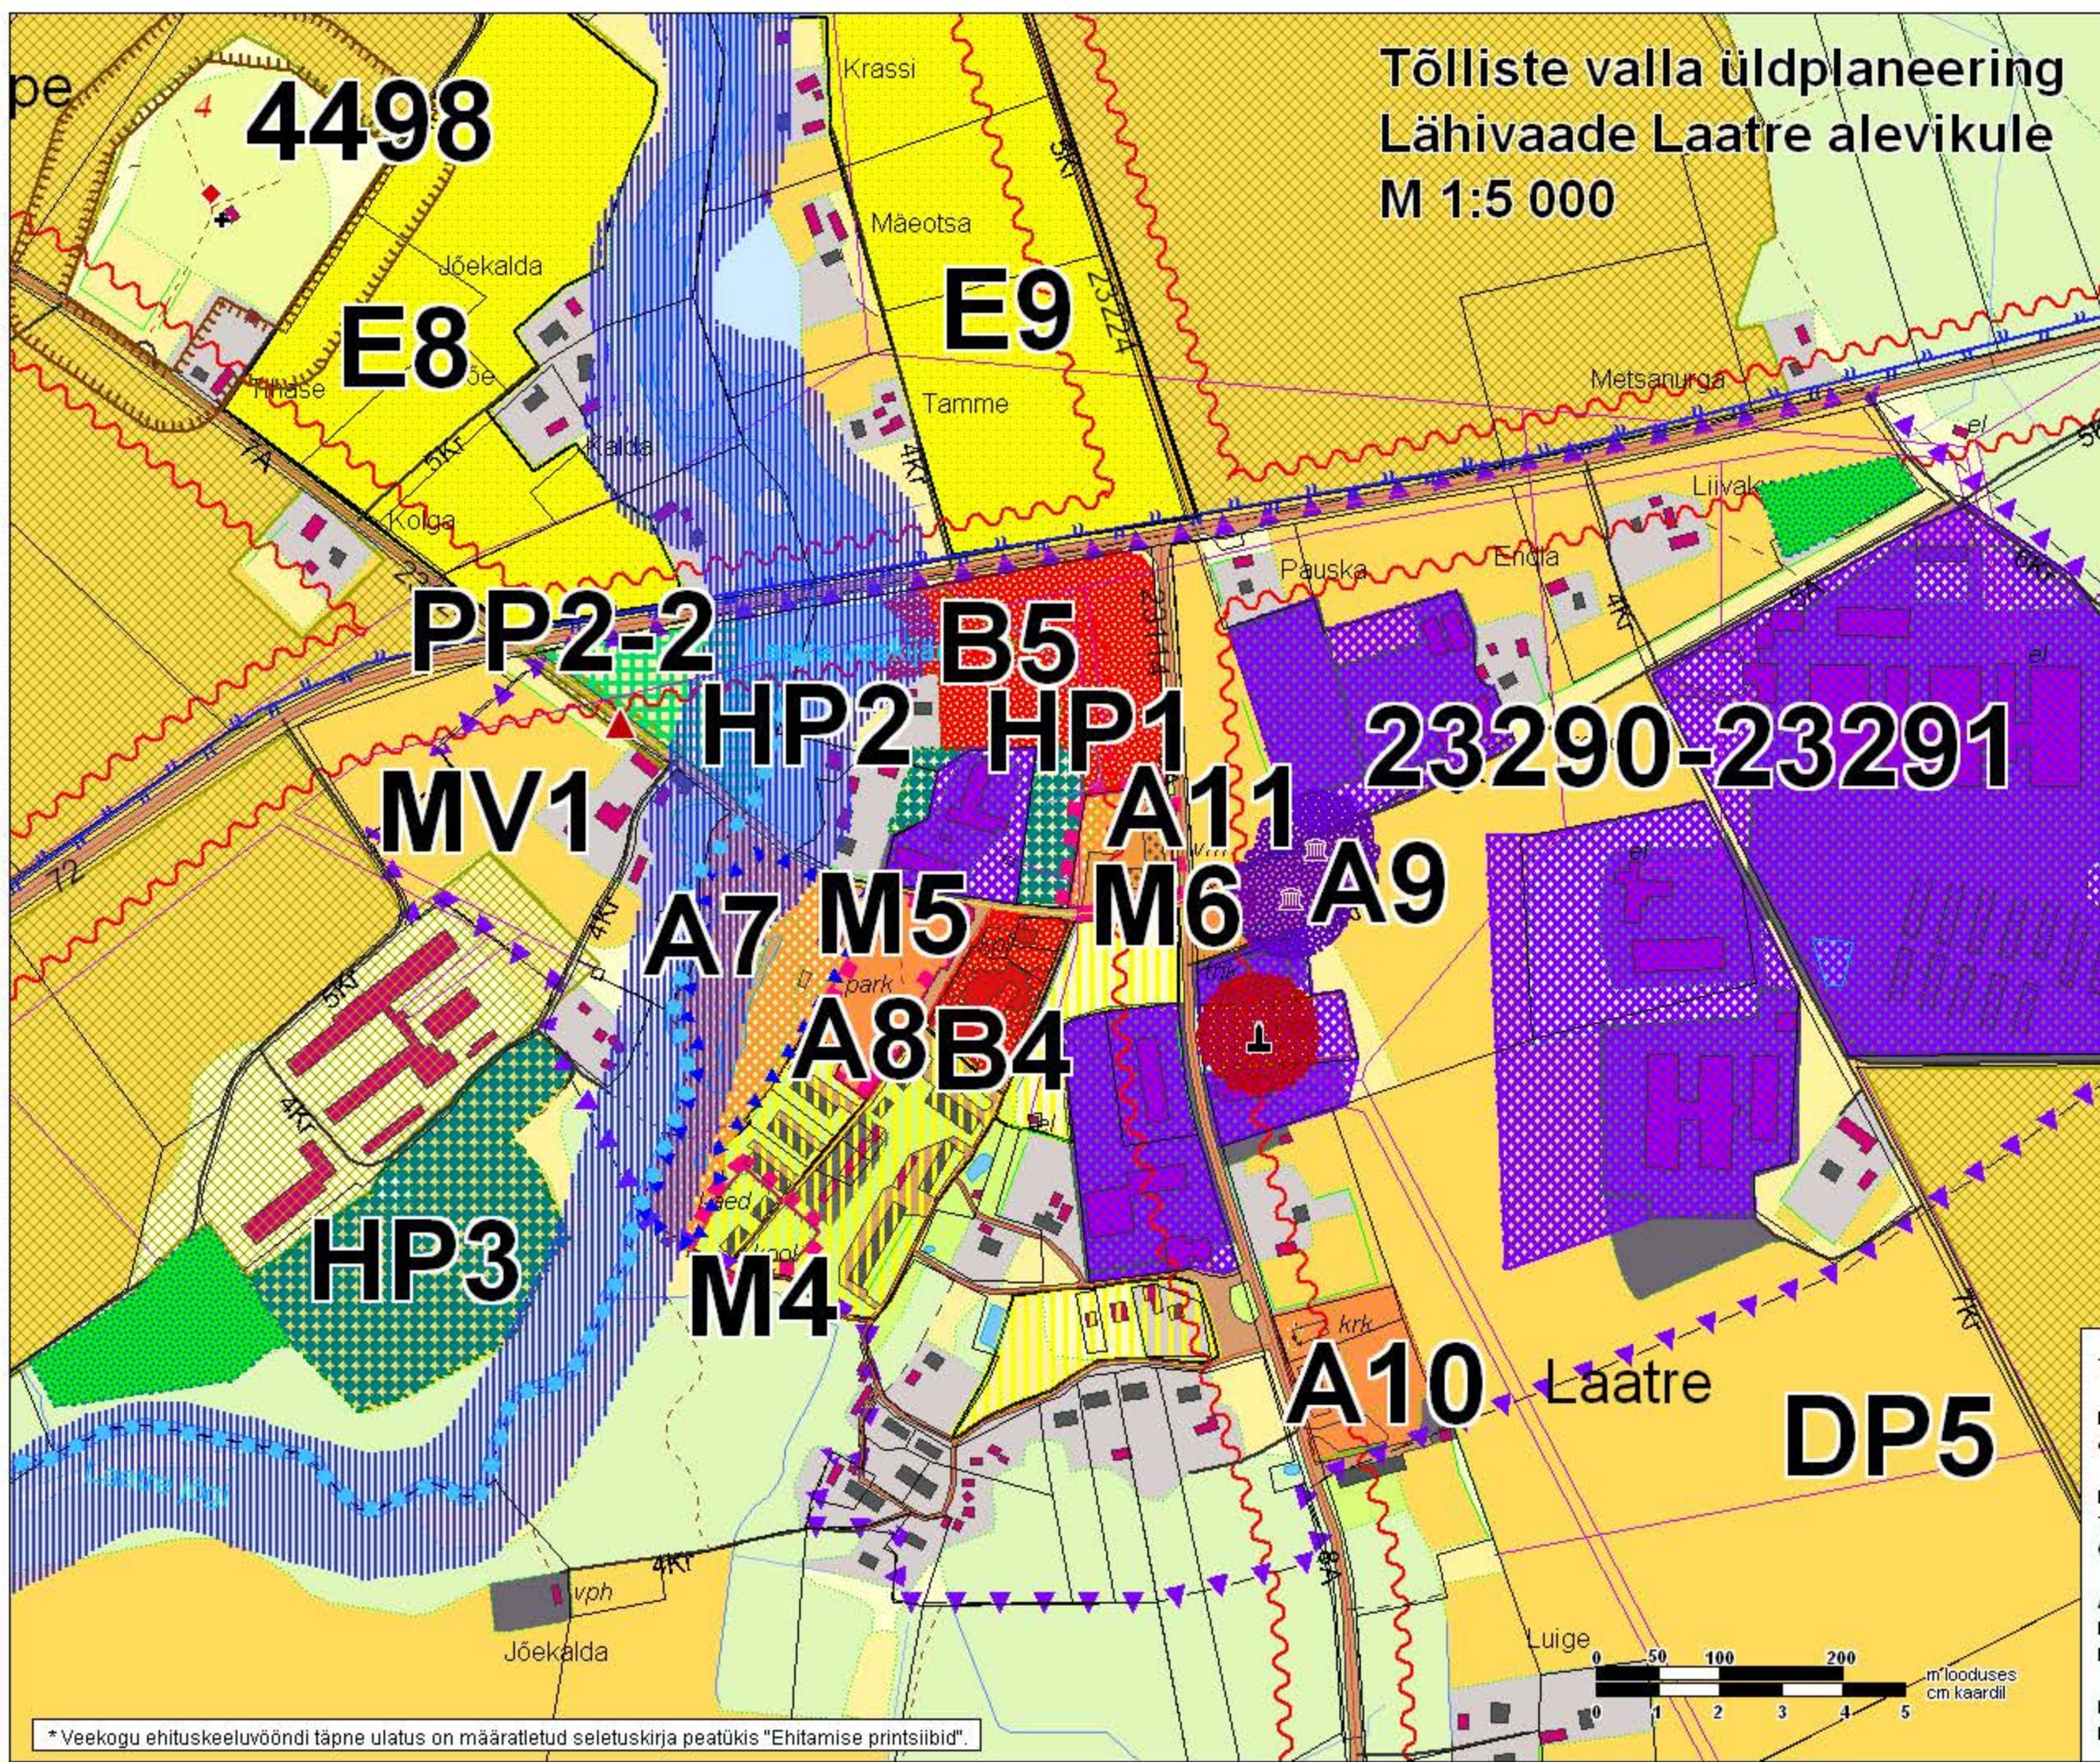

Tingmärgid

Põhisihotstarbed

- elumaa
- perspektiivne elumaa (E)
- tootmisala
- väärtuslik põllumaa
- reserveeritud puhkeala (PP)
- üldkasutatav ala (A)
- ärirama (B)

Muud piirkonnad

- riigimaantee kaitsetsoon
- munitsipaalomandisse taotletav maa (M)
- detailplaneeringu kohustusega ala (DP)
- puhastusseadme ala
- veekogu ehituskeeluvöönd *
- haljasvöönd (HP)

Üksikobjektid

- arhitektuurimälestis (reg. nr.)
- ajaloomälestis (reg. nr.)
- mälestiste kaitsetsoon
- surnuaia kaitsetsoon
- olemasolev puurkaev
- perspektiivne puurkaev
- puurkaevu kaitsetsoon
- määratav miljöväärtuslik objekt või ala (MV)

Teed

- jalgrattatee
- kanuumsruut
- terviserada

Töö nr. 05.003, joonis 3/6

Käesoleva kaardi lahutamatuks osaks on planeeringu seletuskiri

Koostajad:
Tõlliste vallavalitsus
OÜ Teadmised ja lahendused

Aluskaart: Eesti Põhikaart
Koostamise aeg: juuni 2006
Kaardi seis: 24. juuni 2006

Projekti juht ja kaardimaterjali koostaja:
Henri Paves/allkiri/

* Veekogu ehituskeeluvööndi täpne ulatus on määratletud seletuskirja peatükis "Ehitamise printsiibid".

