


PEDELI VIRGESTUSALA
MÄNGUÄLJAKUTE ASUKOHA SKEEM

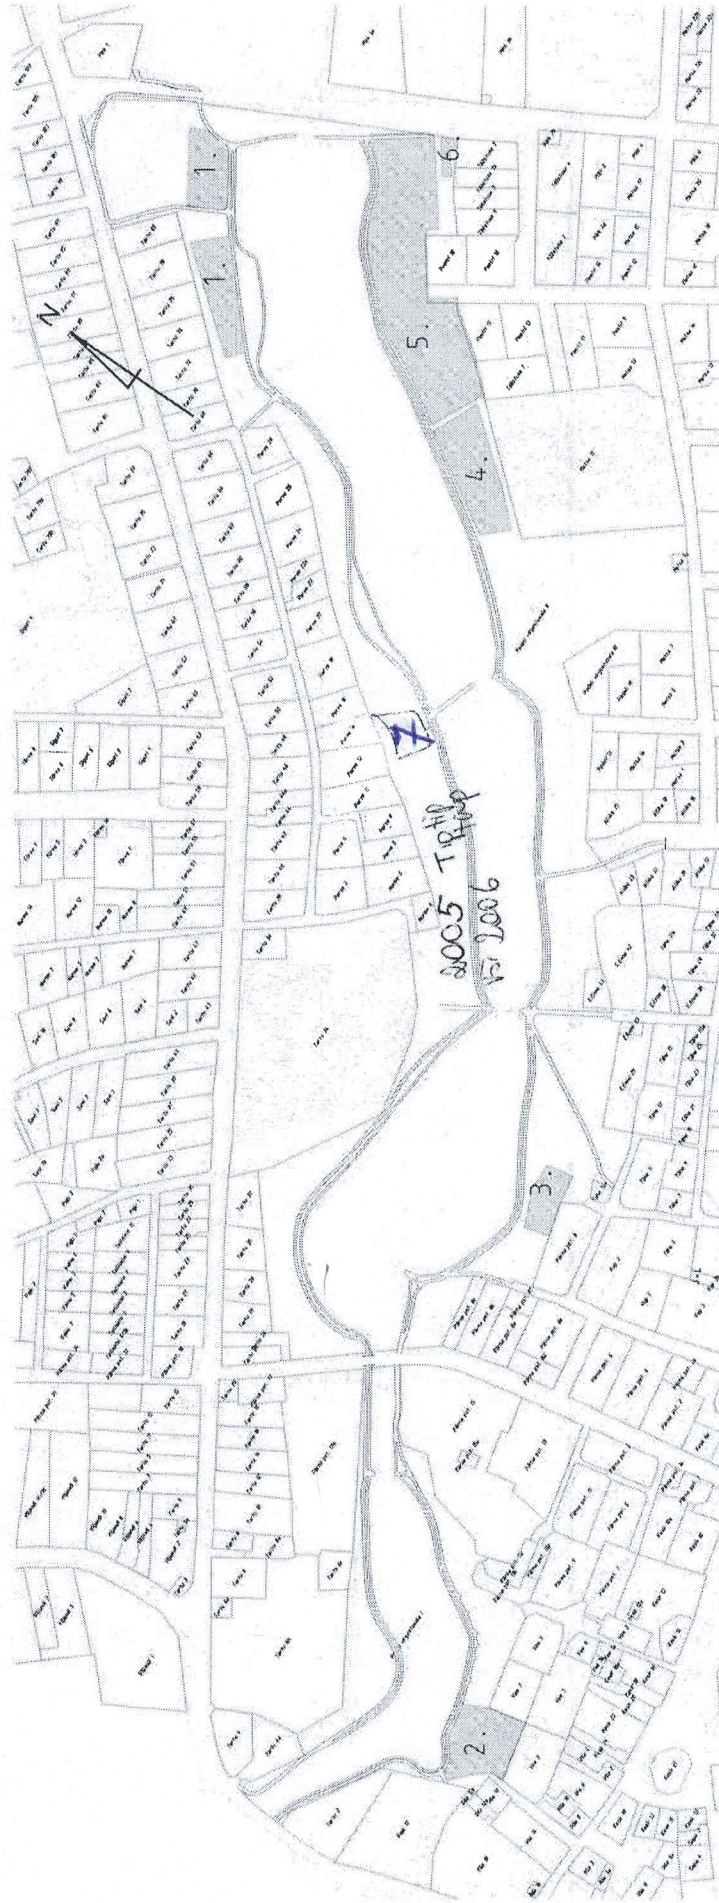

Mänguväljak

1. Ronimisvõrk, lastelinnak, 2 vedrukiike, 3 rippkiike, keerlev kauss, keerlev käepide koos seismisalusoga, pöörlemänguvahend
2. Ekstreemsportiväljak (ruta liugrada, tasakaalupink)
3. Jalgpalli - korvpalli - võrkpalli universaalväljak
4. Tarzani rada & köisraudtee
5. Rannajalgpalli - käsipalliväljak (jalgpallivärvad)
6. Parklad

7. Trenajõõride ala

ATIX

2008.2009