


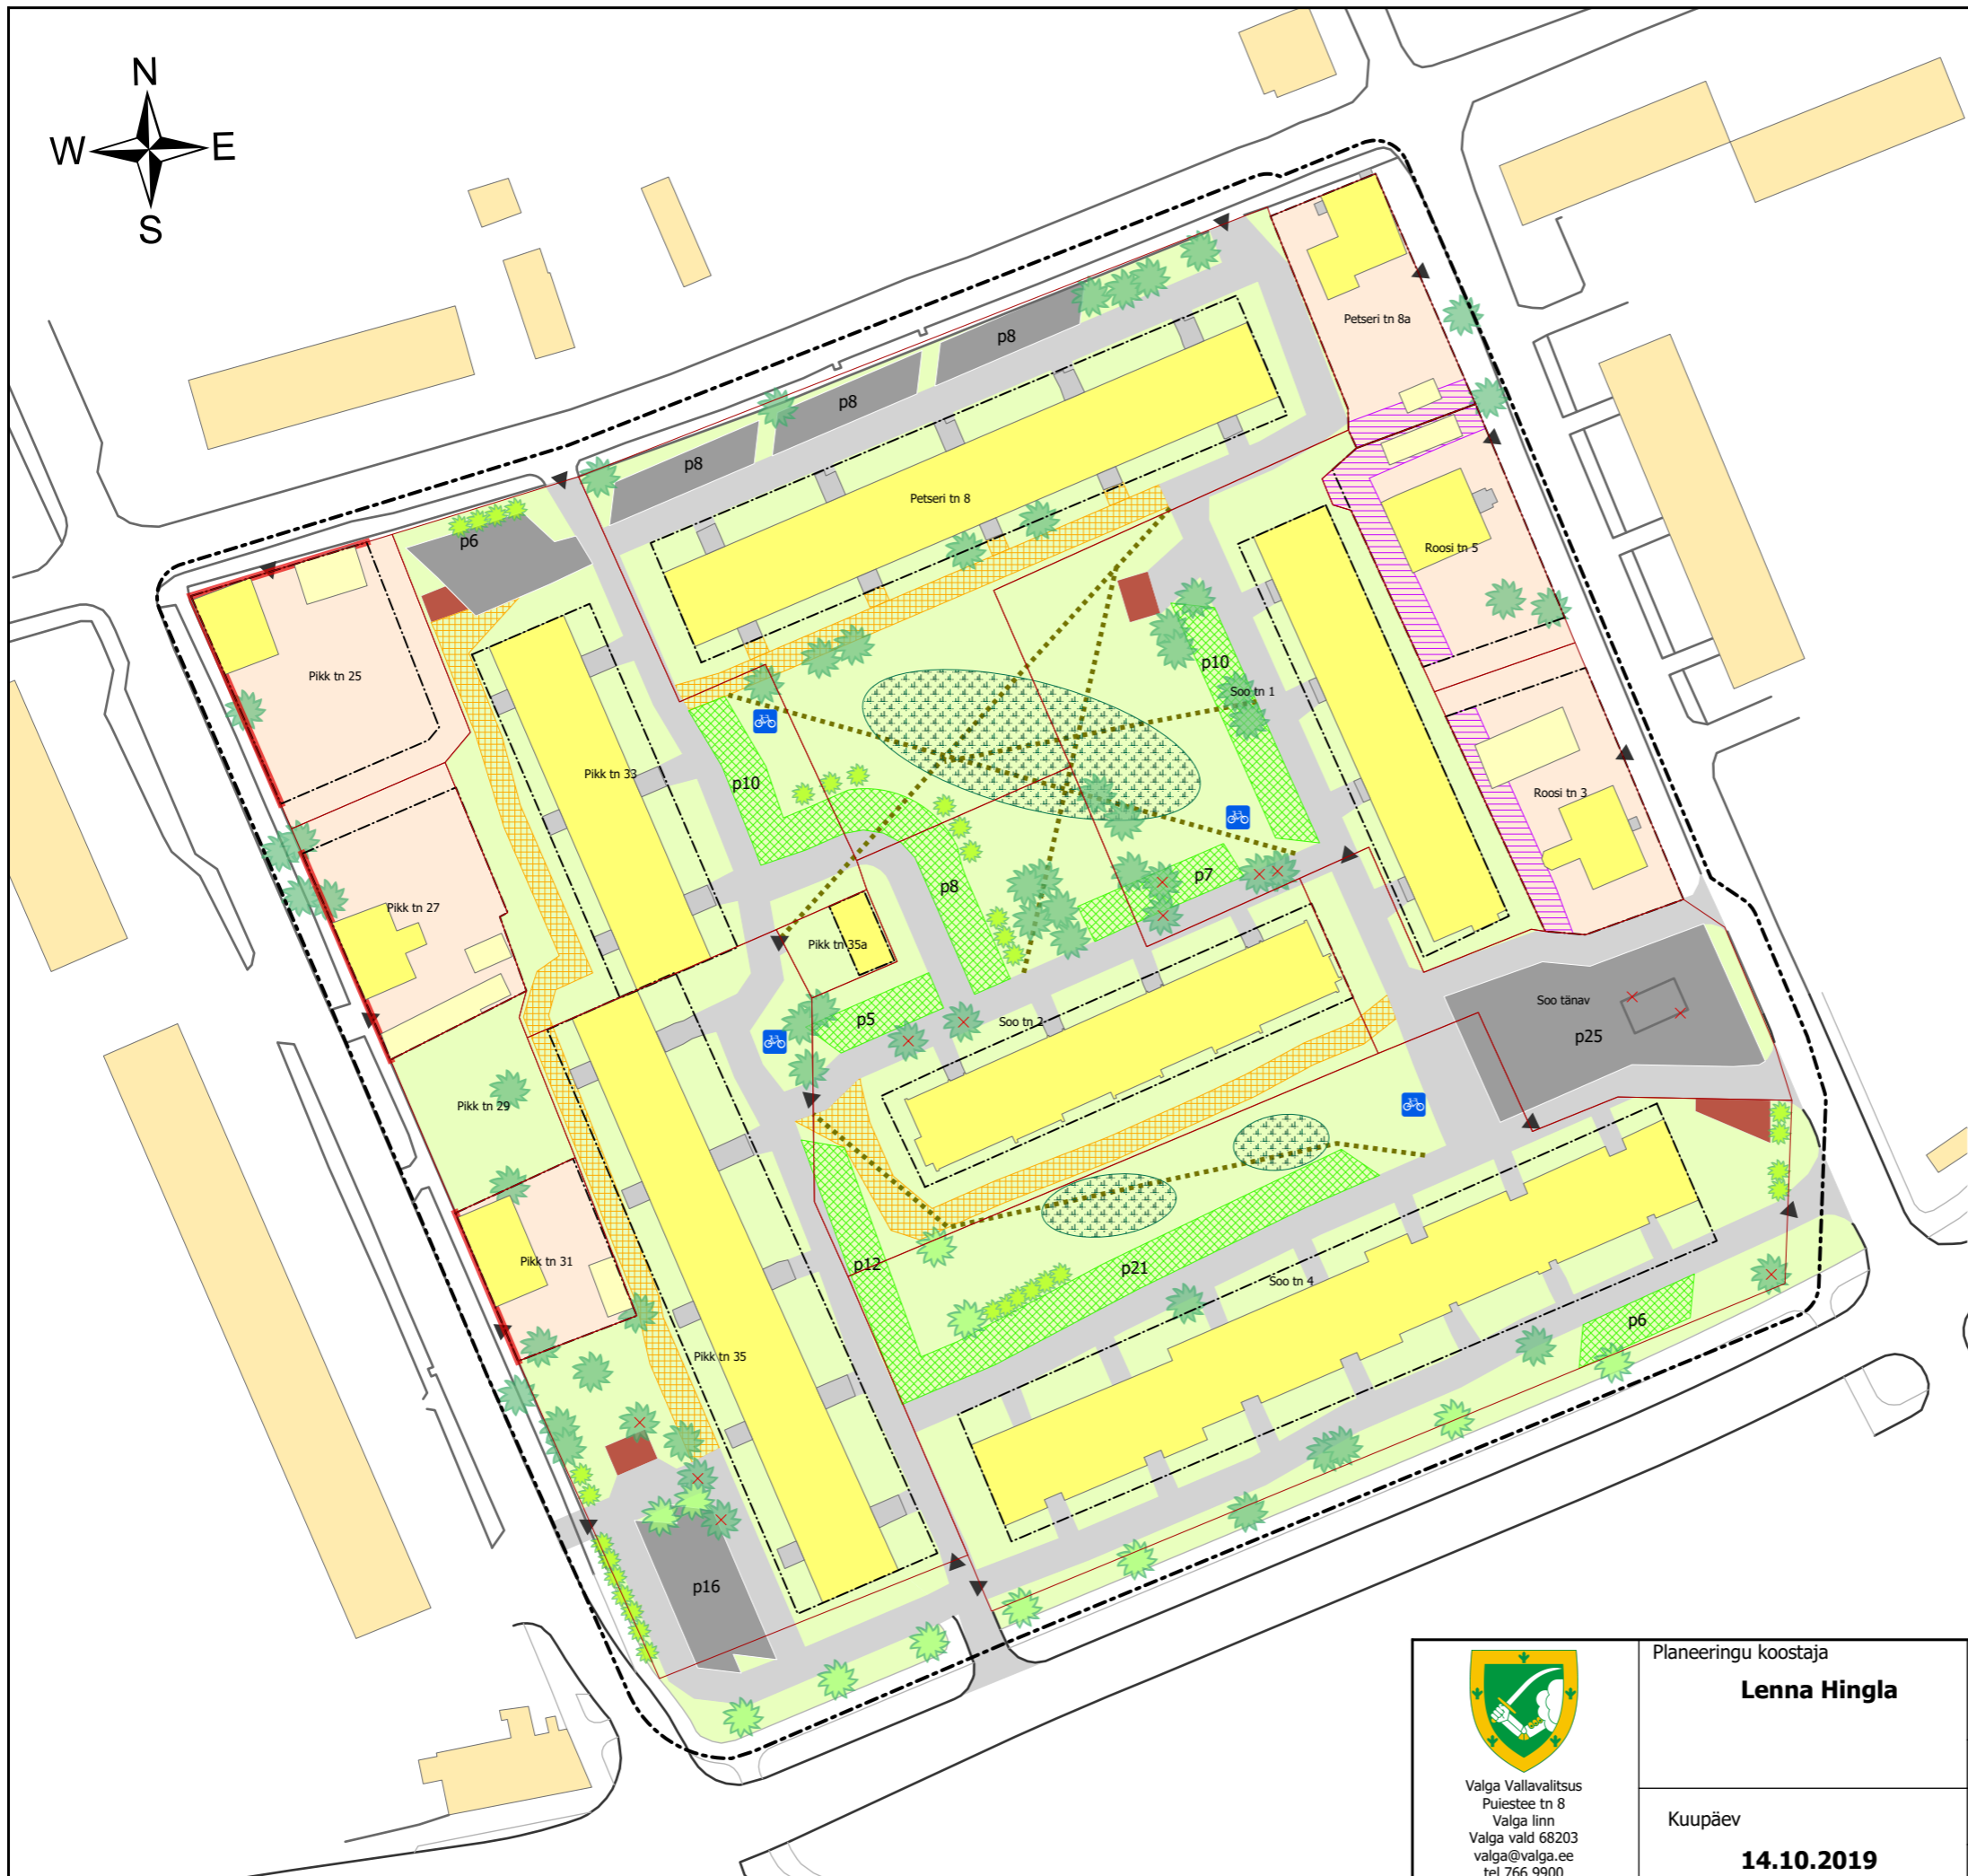


Lepemärgid

- planeeringuala piir
 - krundi piir
 - krundi hoonestusala
 - olemasolev hoone
 - hoone detail
 - kõrvalhoone
 - lammutatav
 - naaberhoonestus
 - likvideeritav objekt
 - kohustuslik ehitusjoon
 - tulemüüri vajadus
 - olemasolev puu
 - planeeritav puu
 - planeeritav põõsas
 - puhke- ja mänguala
 - murukivi
 - parkimisrajatis
 - rahustatud liiklusega tee
 - jalakäigu
 - juurdepääs krundile
 - jalgrattaparkla
 - jalgtee
 - väikeelamu õueala
 - krundi haljastatud osa
 - jäätmekonteinerite/ prügimaja asukoht
- p6 parkimiskohtade arv parkimisalal



 Valga Vallavalitsus Puiestee tn 8 Valga linn Valga vald 68203 valga@valga.ee tel 766 9900	Planeeringu koostaja		Töö nimetus		
	Lenna Hingla		Pika, Rooši, Petseri ja Soo tänavate vahelise kvartali detailplaneering		
	Kuupäev		Töö nr		
	14.10.2019		DP 2014-001		
		Joonise nr		Joonise nr	
		4		4	
		Mõõtkava M 1: 1000			