



### Lepemärgid

- planeeringuala piir
- krundi piir
- krundi hoonestusala
- olemasolev hoone
- hoone detail
- kõrvalhoone
- lammutatav
- naaberhoonestus
- likvideeritav objekt
- kohustuslik ehitusjoon
- tulemüüri vajadus
- olemasolev puu
- planeeritav puu
- planeeritav põõsas
- puhke- ja mänguala
- murukivi
- parkimisrajatis
- rahustatud liiklusega tee
- jalakäigu
- juurdepääs krundile
- jalgrattaparkla
- jalgtee
- väikeelamu õueala
- krundi haljastatud osa
- jäätmekonteinerite/ prügimaja asukoht
- p6** parkimiskohtade arv parkimisalal

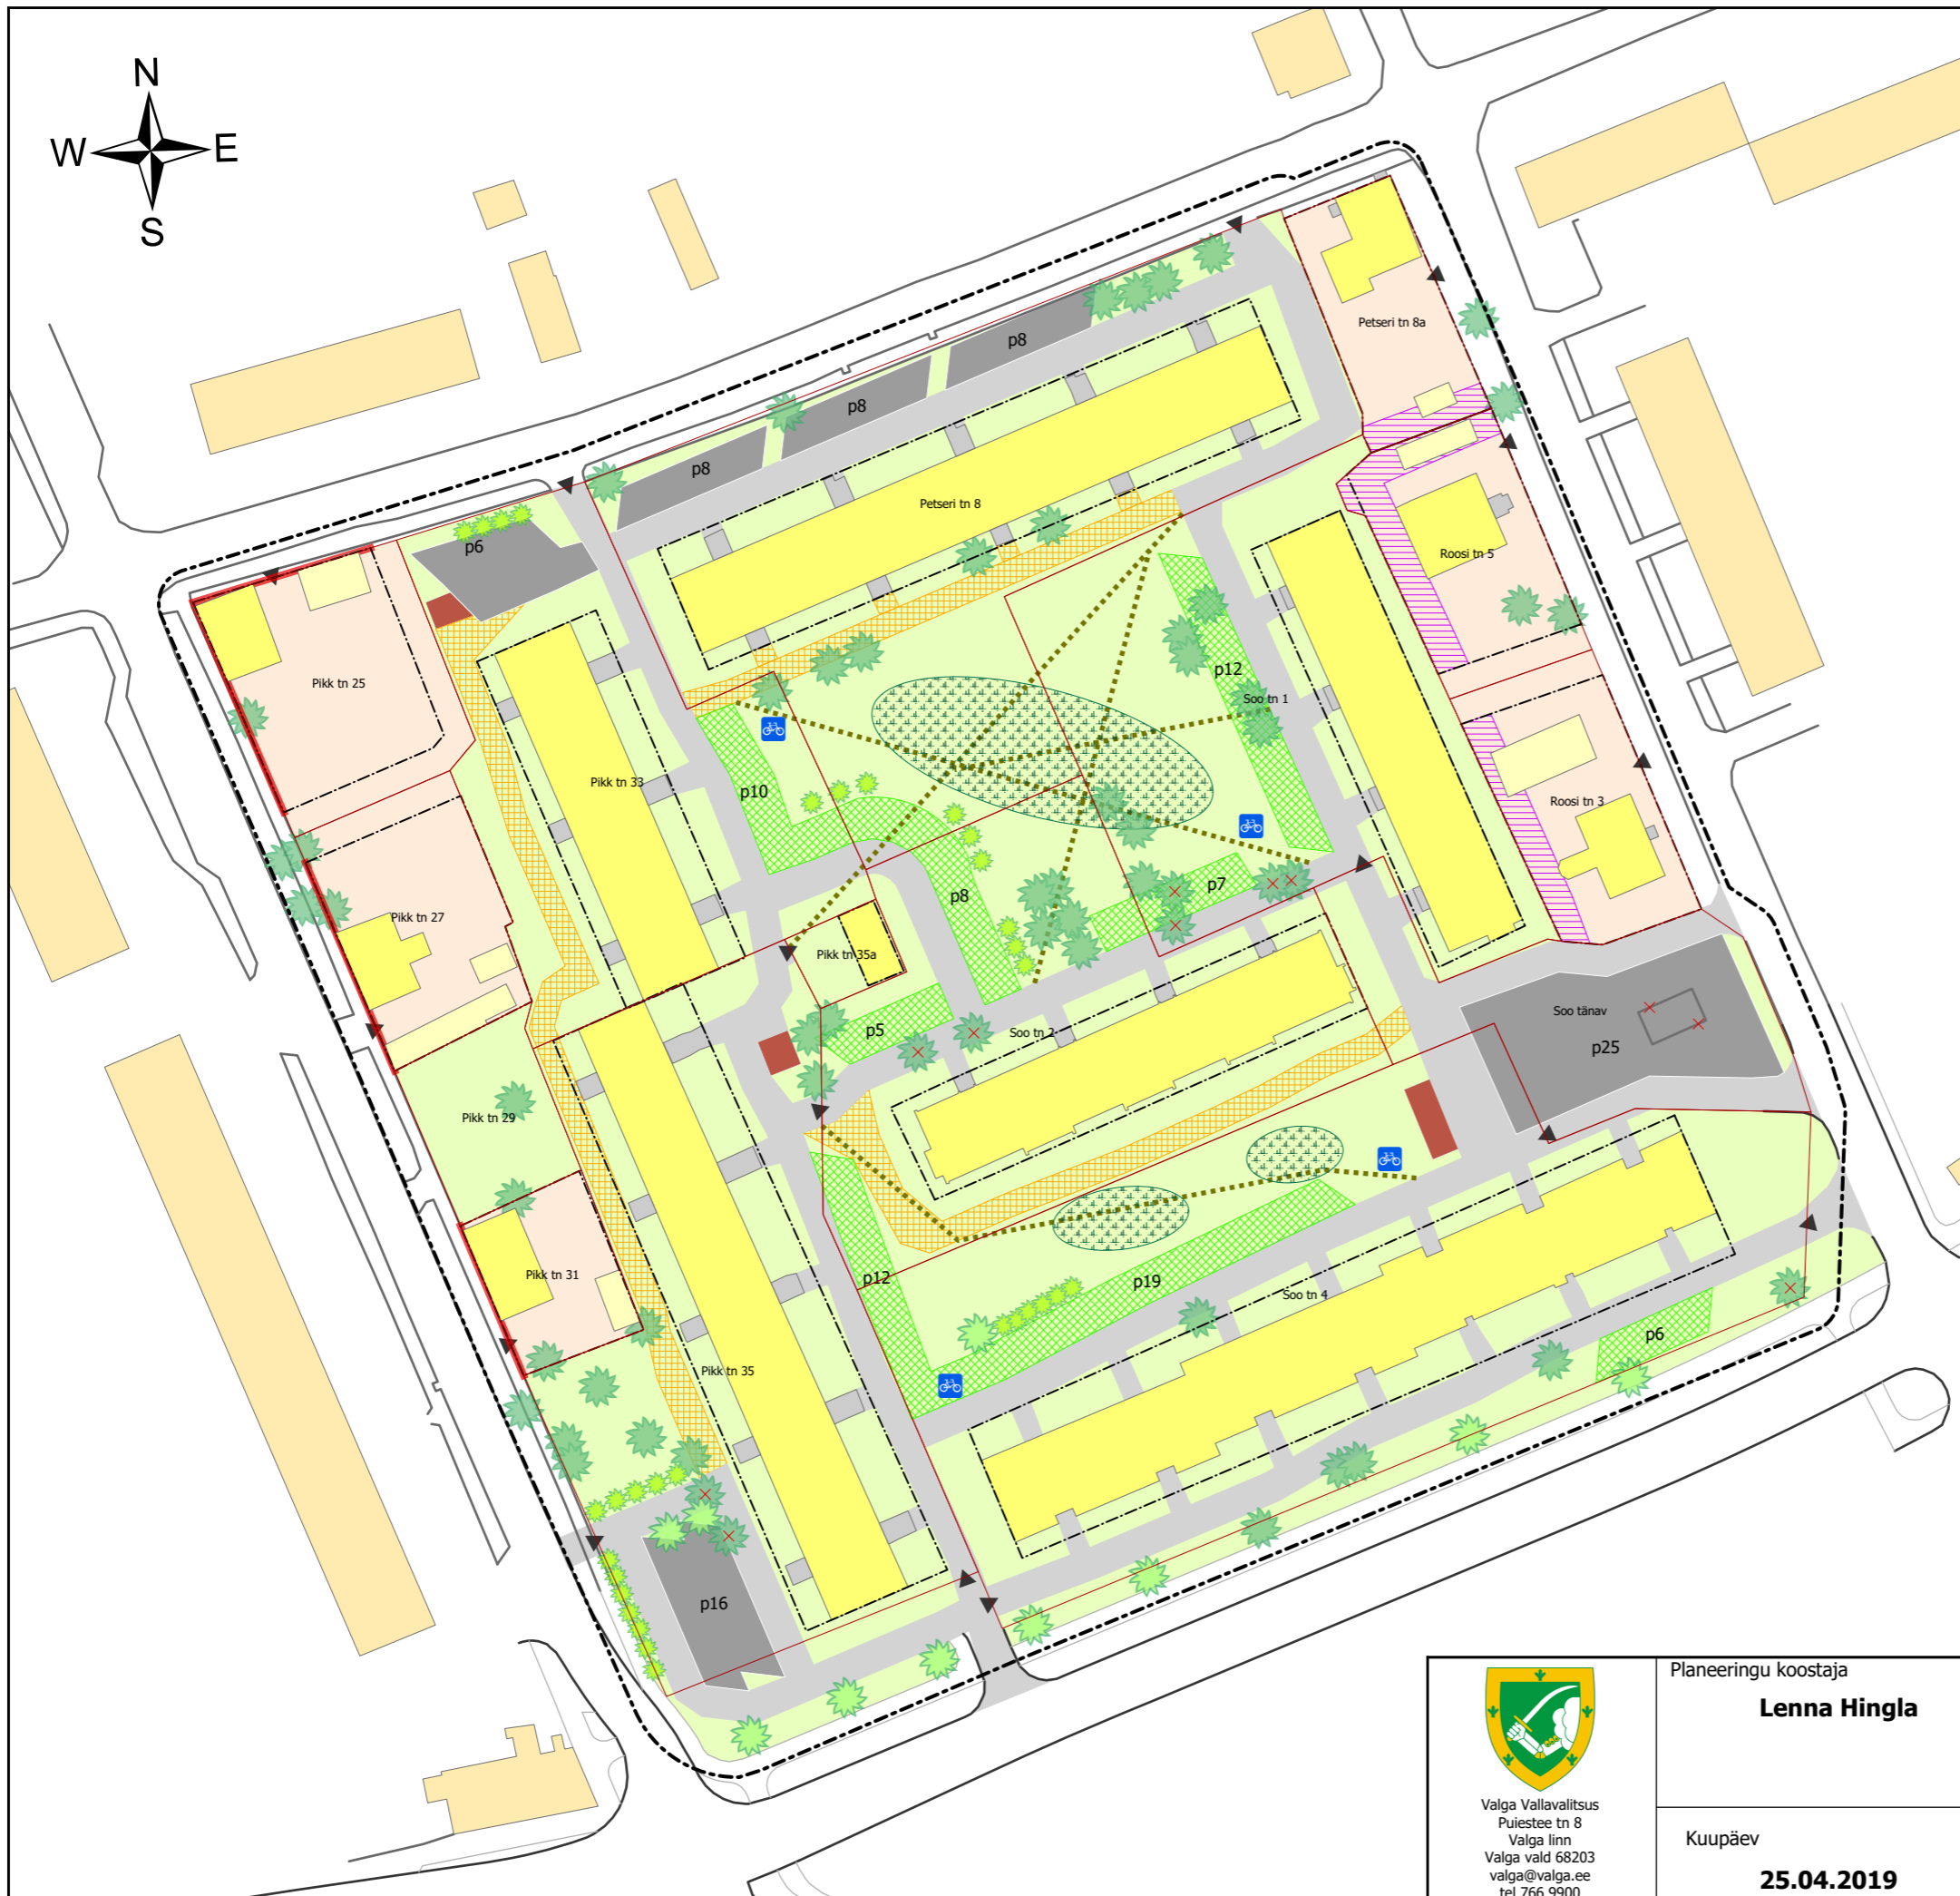

 Valga Vallavalitsus Puiestee tn 8 Valga linn Valga vald 68203 valga@valga.ee tel 766 9900	Planeeringu koostaja		Töö nimetus		
	<b>Lenna Hingla</b>		<b>Pika, Rooši, Petseri ja Soo tänavate vahelise kvartali detailplaneering</b>		
	Kuupäev		Töö nr	Joonise nr	
	<b>25.04.2019</b>		<b>DP 2014-001</b>	<b>4</b>	
		Mõõtkava	<b>M 1: 1000</b>		