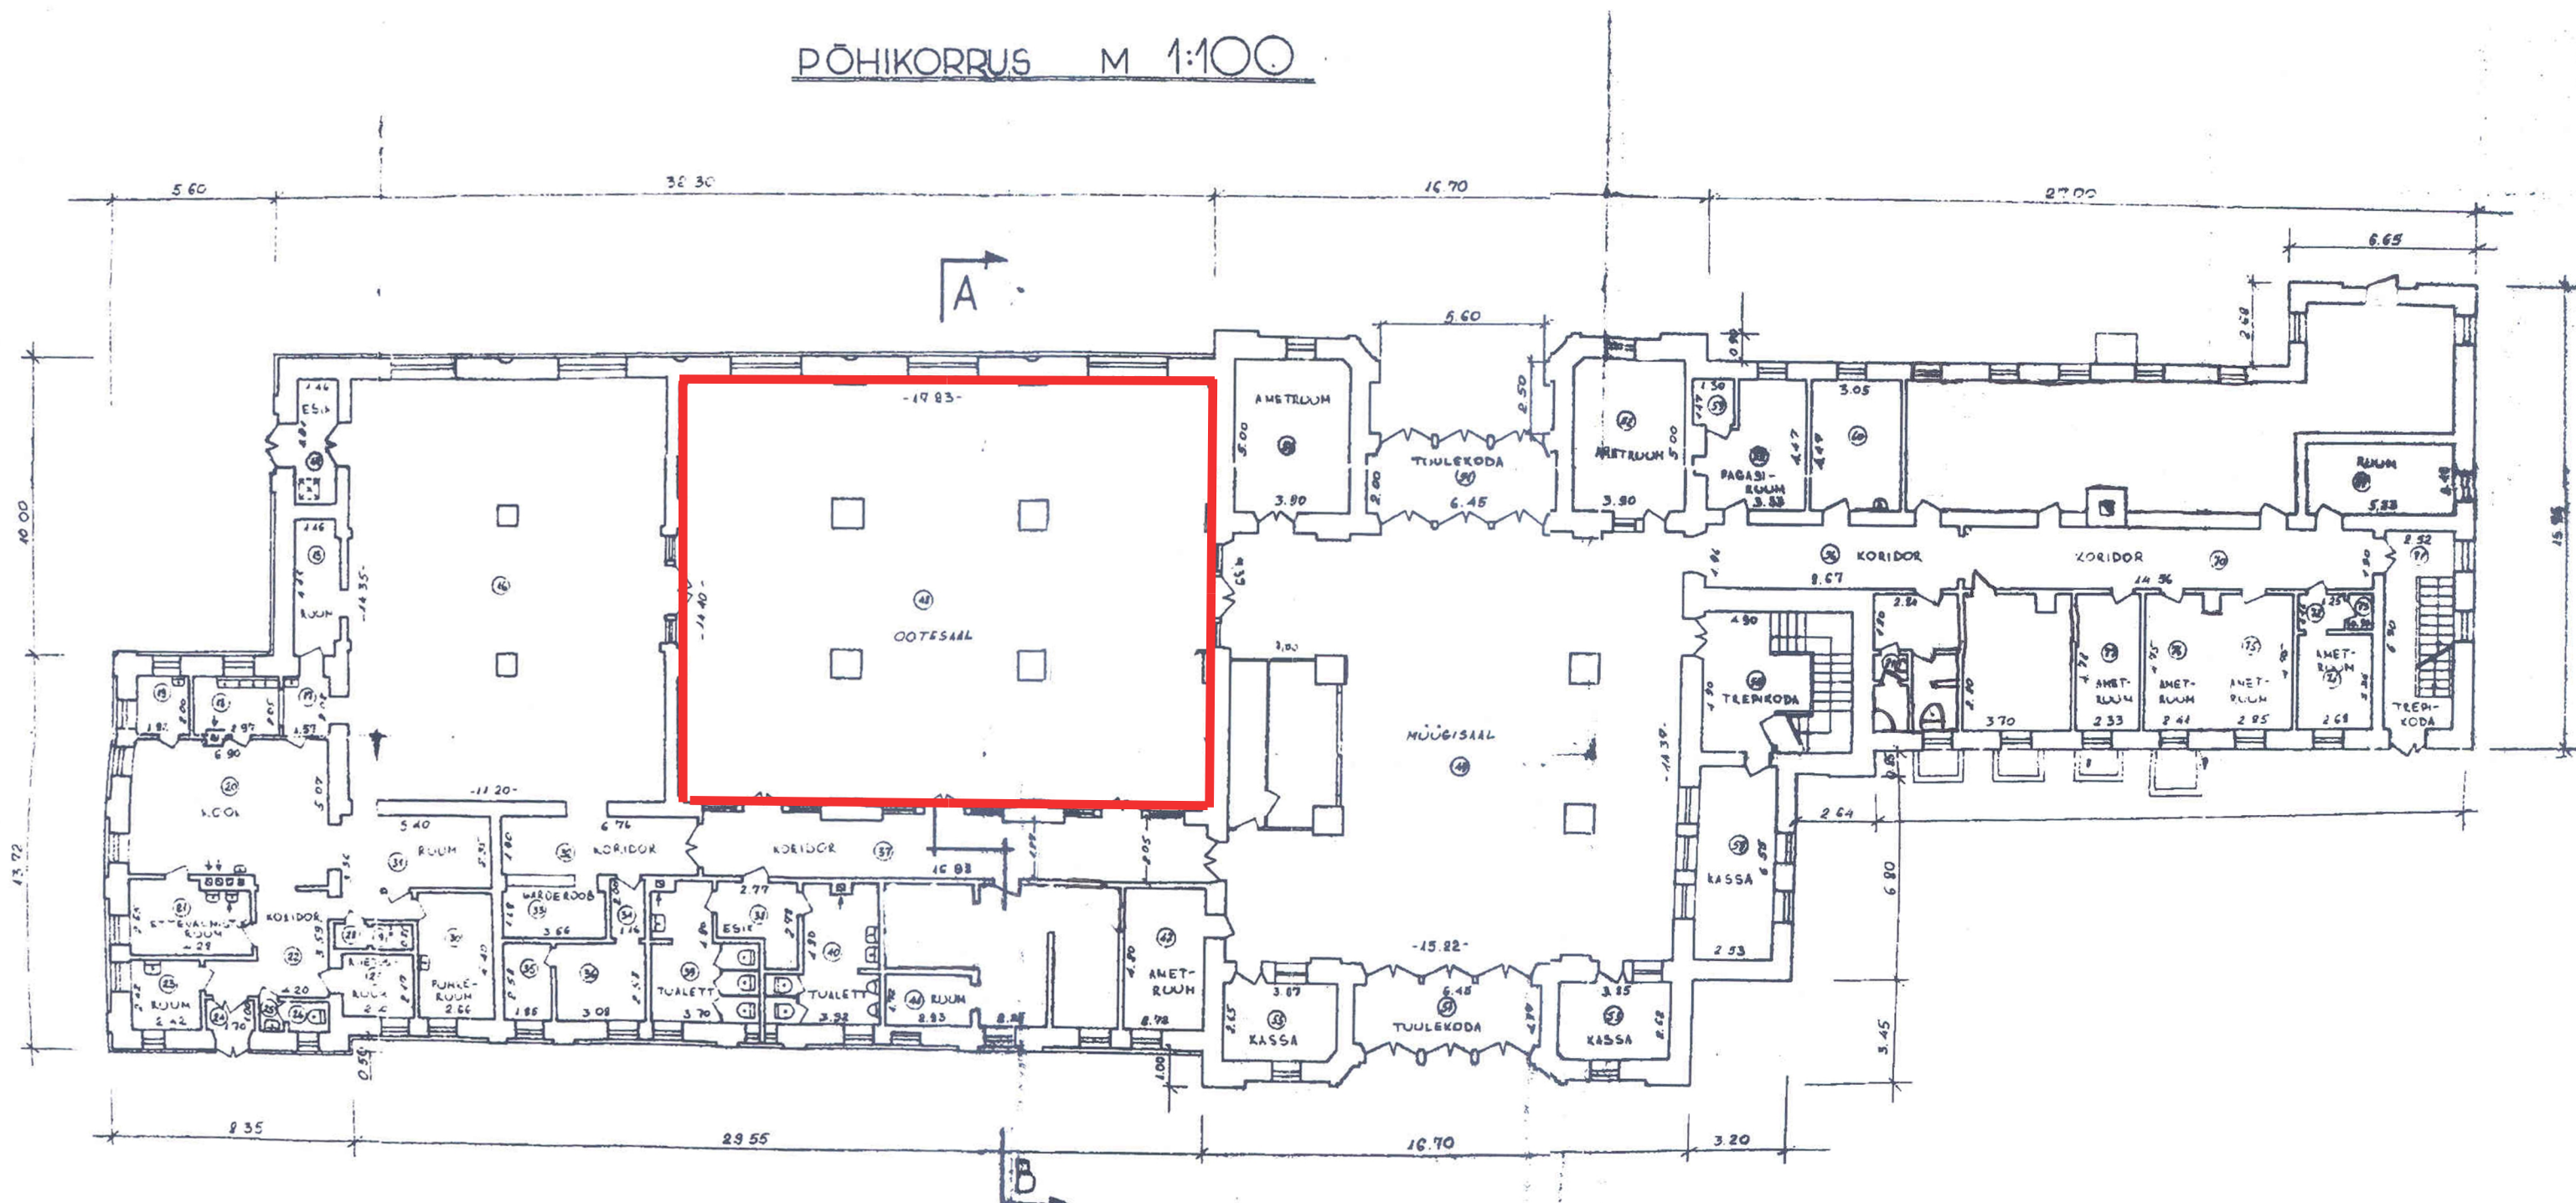


PÕHIKORRUS M 1:100

REKONSTRUEERITAV PÕRAND 253,9 m²