


M1:100

Plaan 1 korrus

Vaba laius arvestatuna
soojustatud seinale kinnitatud
käsipuust

Malmrestiga kaetud betoonrenn vihmaveele.

"Osa2 juurde ehitatav osa

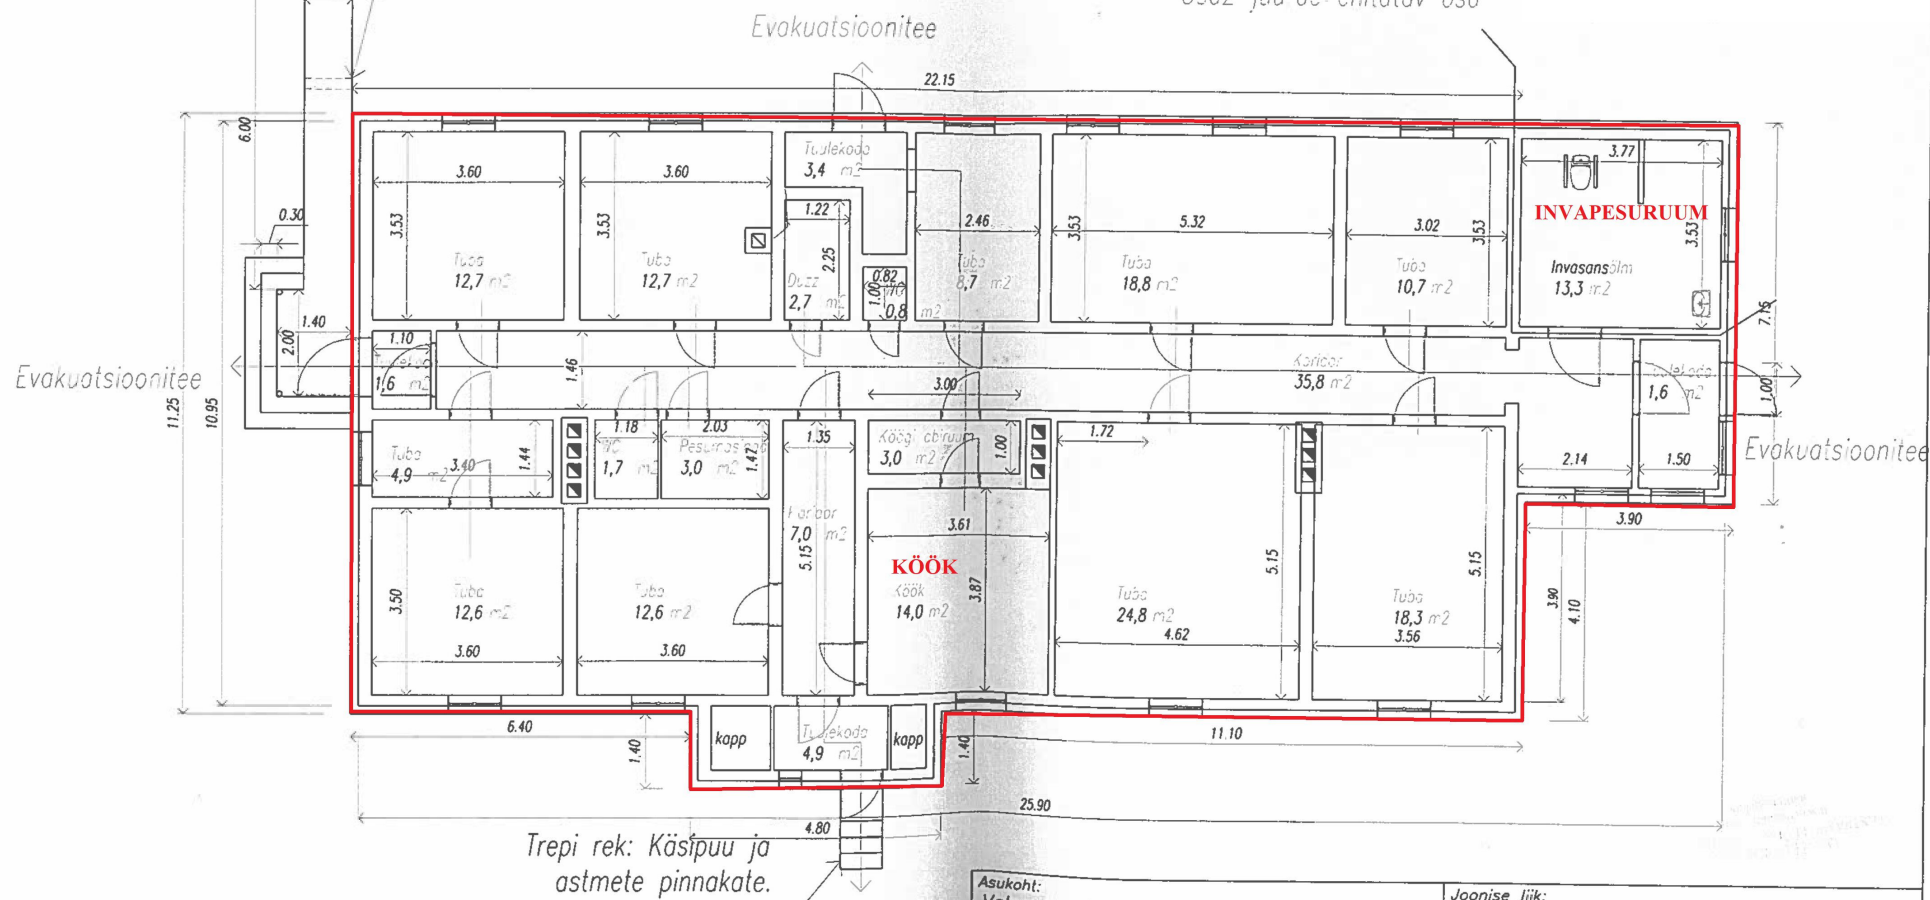

Trep rek: Käsipuust ja
astmete pinnakate.

Evakuatsioonitee

Asukoht: Valgamaa Karula vald Lüllemäe	Joonise liik: AE
Nimetus: KARULA HOOLDEMAJA	Joonise nimetus: Plaan 1 korrus
5164131 EEP000624 ELEKTROMAN	Töö number:
Insener P.MÄND 01-2015	Joonise number:
Tellijä Karula vallavalitsus	15-101 02