


Plaan 1 korrus 2017-2

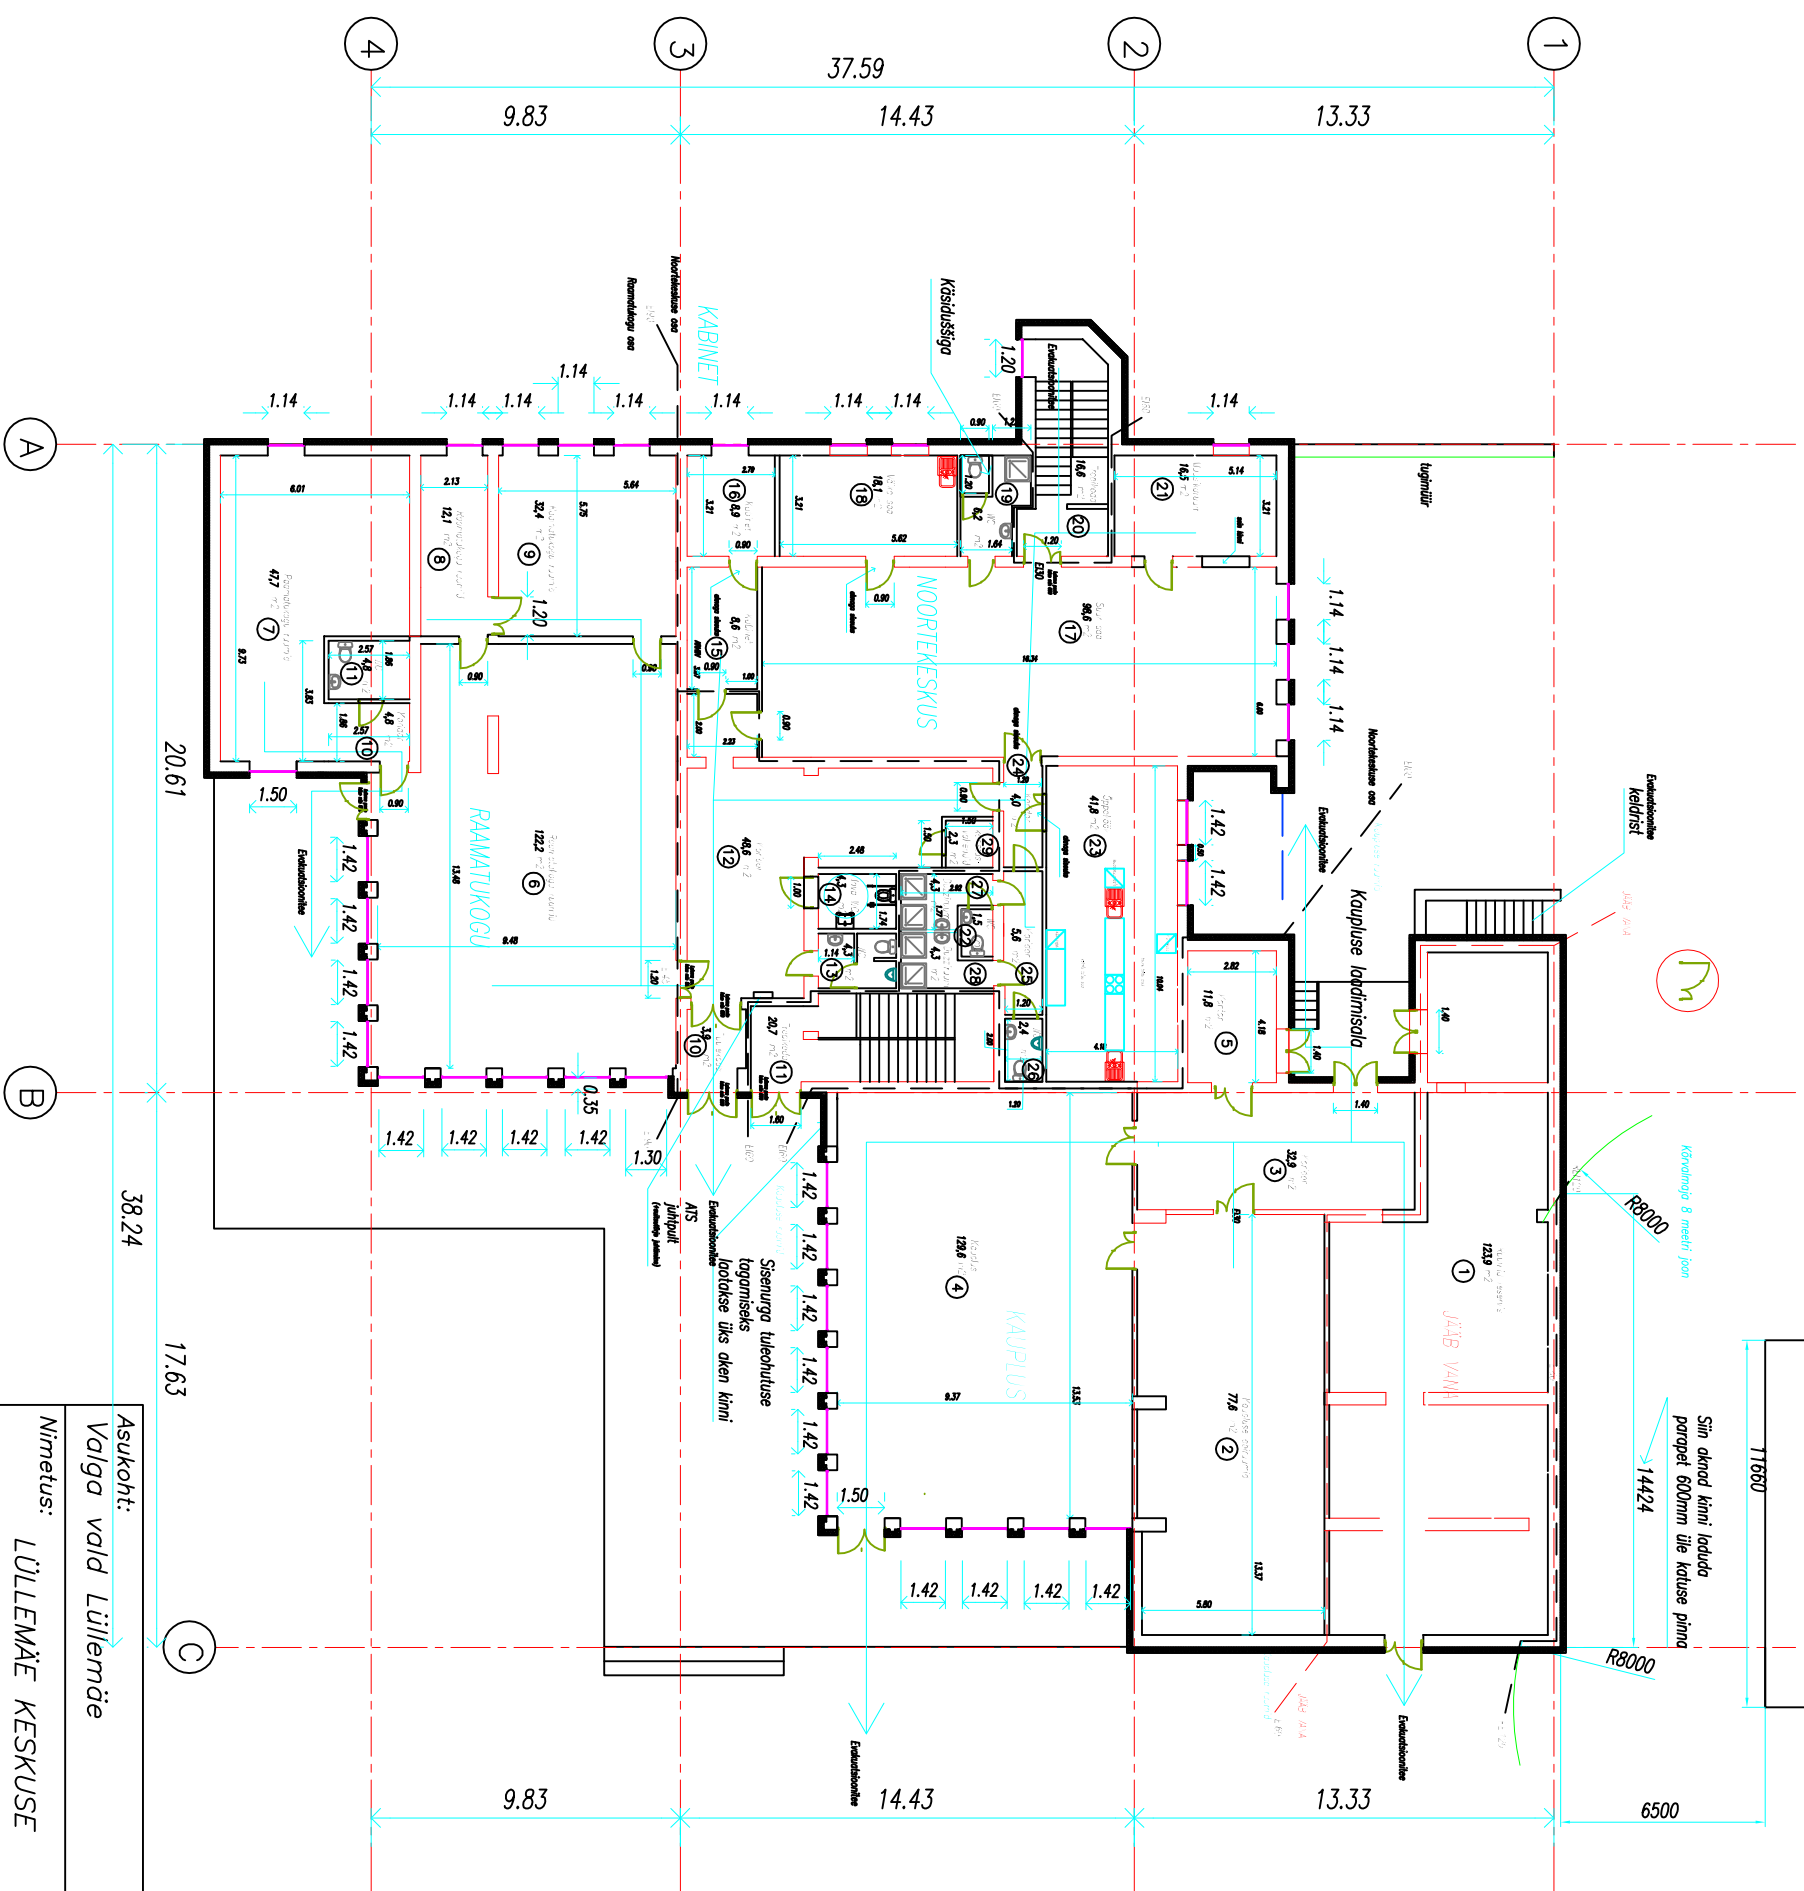

Asukoht: Valga vald Lüllemäe	Joonise liik: AE
Nimetus: LÜLLEMÄE KESKUSE HOONE REKONSTRUEERIMINE 2	Joonise nimetus: Plaan 1 korrus
58836399 EEP003182 WAL-BR0	Töö number: 16-601
Insener P.MÄND 06-2016 09-2017	Joonise number: 02
Tellijä Karula vallavalitsus	