


Joonis: 1

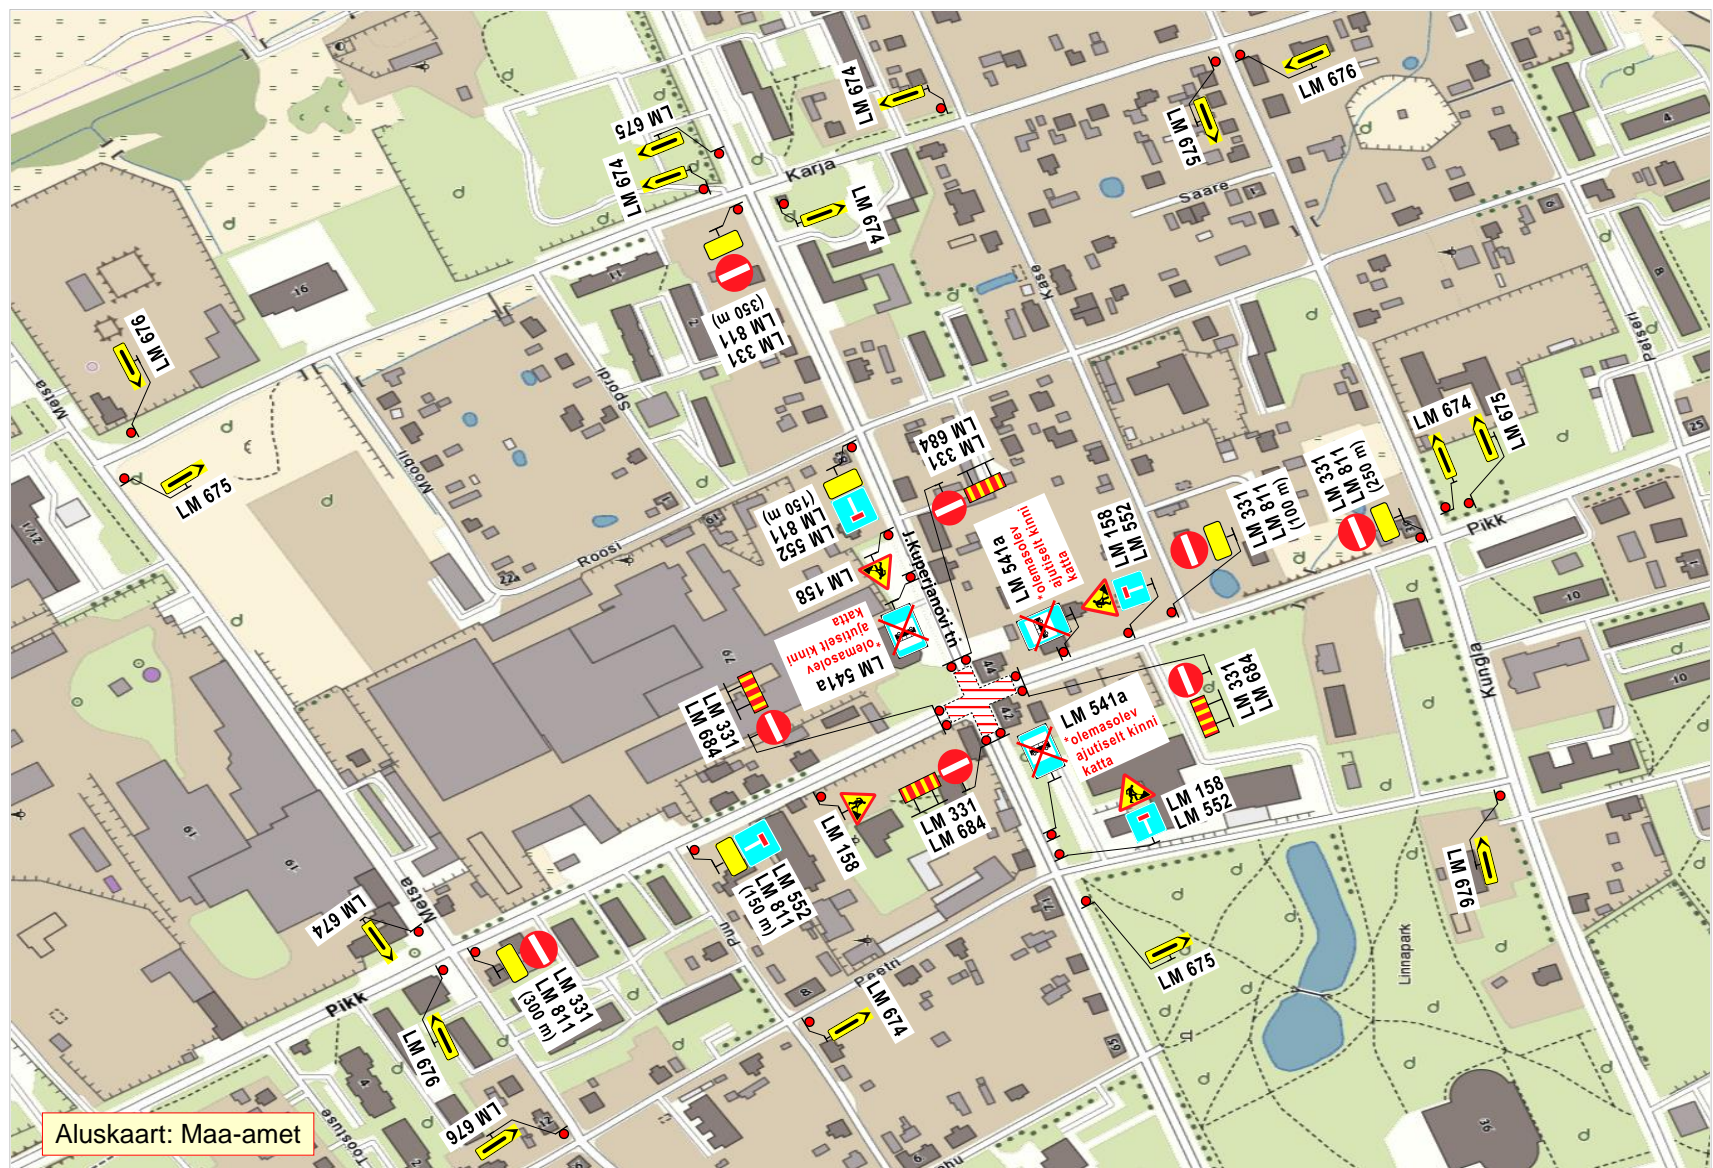

Aluskaart: Maa-amet

Märkused:

1. Teostatavad tööd: **teekatte taastamistööd.**
2. Joonisel toodud ajutiste liikluskorraldusvahendite paigaldamisel, liikluse korraldamisel ja tööde teostamisel lähtuda majandus- ja taristuministri 13.07.2018 määrusest nr 43 "Nõuded ajutisele liikluskorraldusele".

OÜ STOPP

Sepa 17 c, Tartu 51013
tel: 50 14 029
e-mail: stoppov@gmail.com

MTR nr: **ELK000059**
vastutav isik: Sulev Sannik
kutsetunnistus nr **180686**

Koostas: M. Loost

Töid teostab:

Tööde algus:

Ohutute liiklustingimuste tagamise eest tööpiirkonnas vastutab: **REIN PENT**

tel: +372 5345 4068

LIIKLUSKORRALDUSE PROJEKT

Tööde teostamise koht:

J.Kuperjanovi tn ja Pikk tn ristmik, Valga linn.

RoadWest OÜ Turu tn 34, Tartu 51014 Tartumaa

Tööde lõpp:

kuup:

allkiri: