


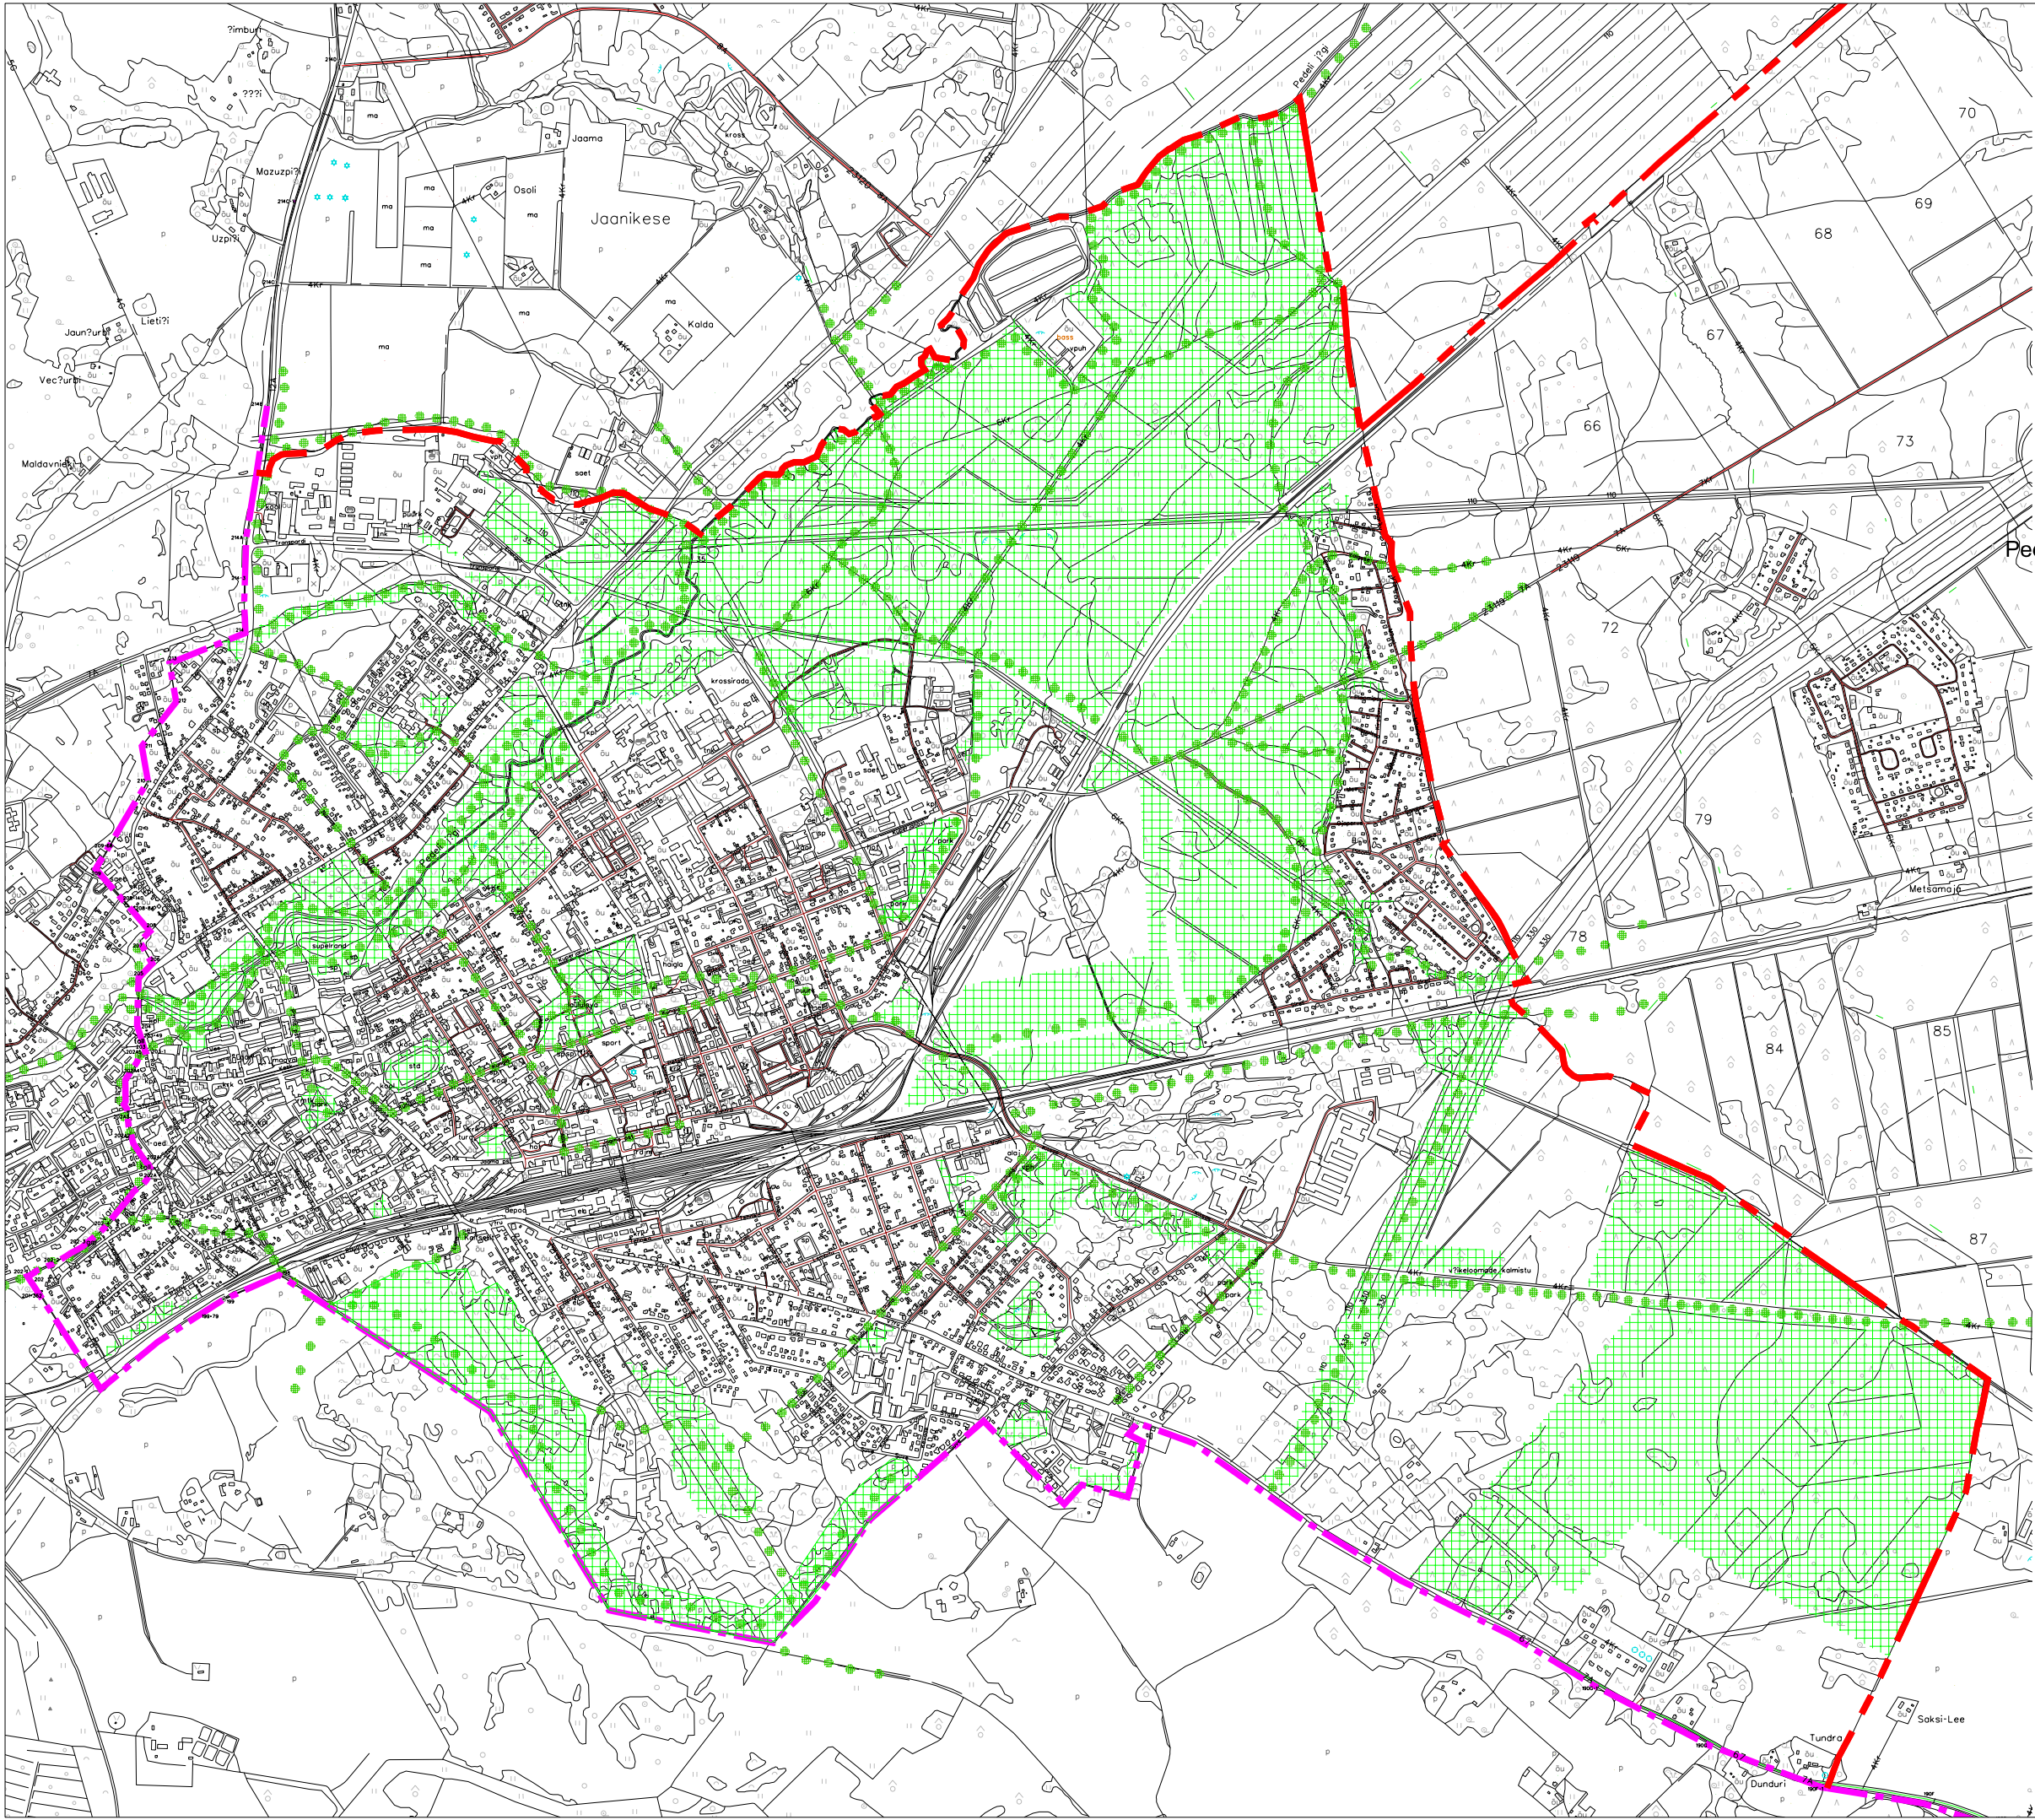

MÄRKUSED

Üldplaneeringusse sisse kantud muudatused seisuga oktoober 2010
Muudatuste tegemise alused:
1) Valga linna Võru tn 12 kinnistuga piirneva maa-ala detailplaneering
(kehtestatud Valga Linnavolikogu 24.09.2010 otsusega nr 30)

LEPPEMÄRGID

- riigipiir
- linna- või vallapiir
- metsad, pargid, haljasalad
- rohekoridorid

OÜ Tinter-Projekt

Tallinn Lastekodu 43
Peep Moorast

tel. 6 678 088
Faks 6 678 088
tel. 56 451 982

Proj. juht
Peep Moorast
p.moorast@tinterprojekt.ee
Planeerija
Riina Lensment

VALGA LINNAVALITSUS

Töö nimetus

VALGA LINNA ÜLDPLANEERING

Kuupäev

07.10.2006

Joonise nimetus

ROHEVÕRGUSTIK JA ROHEALAD

Leht

1

Lehti

8

Mõõtkava

M 1:20 000

Töö nr

A21-05

Lk nr