

37 koridor

- KÖÖGI
 1 VALA
 2 TÖÖ
 3 KÜLM
 4 SÜG,
 5 PLIIT
 6 NÕU
 7 KÄRI
 8 RIIUL
 9 KOH

50,5 m² 3.600

46-47
 kohvik
 27,4m²

45
 nõudepesu
 3,6m²


41
 koridor
 3,4m²

42
 WC
 1,2m²

43
 riiet.ruum
 2,6m²

44
 köök
 12,3m²

baar

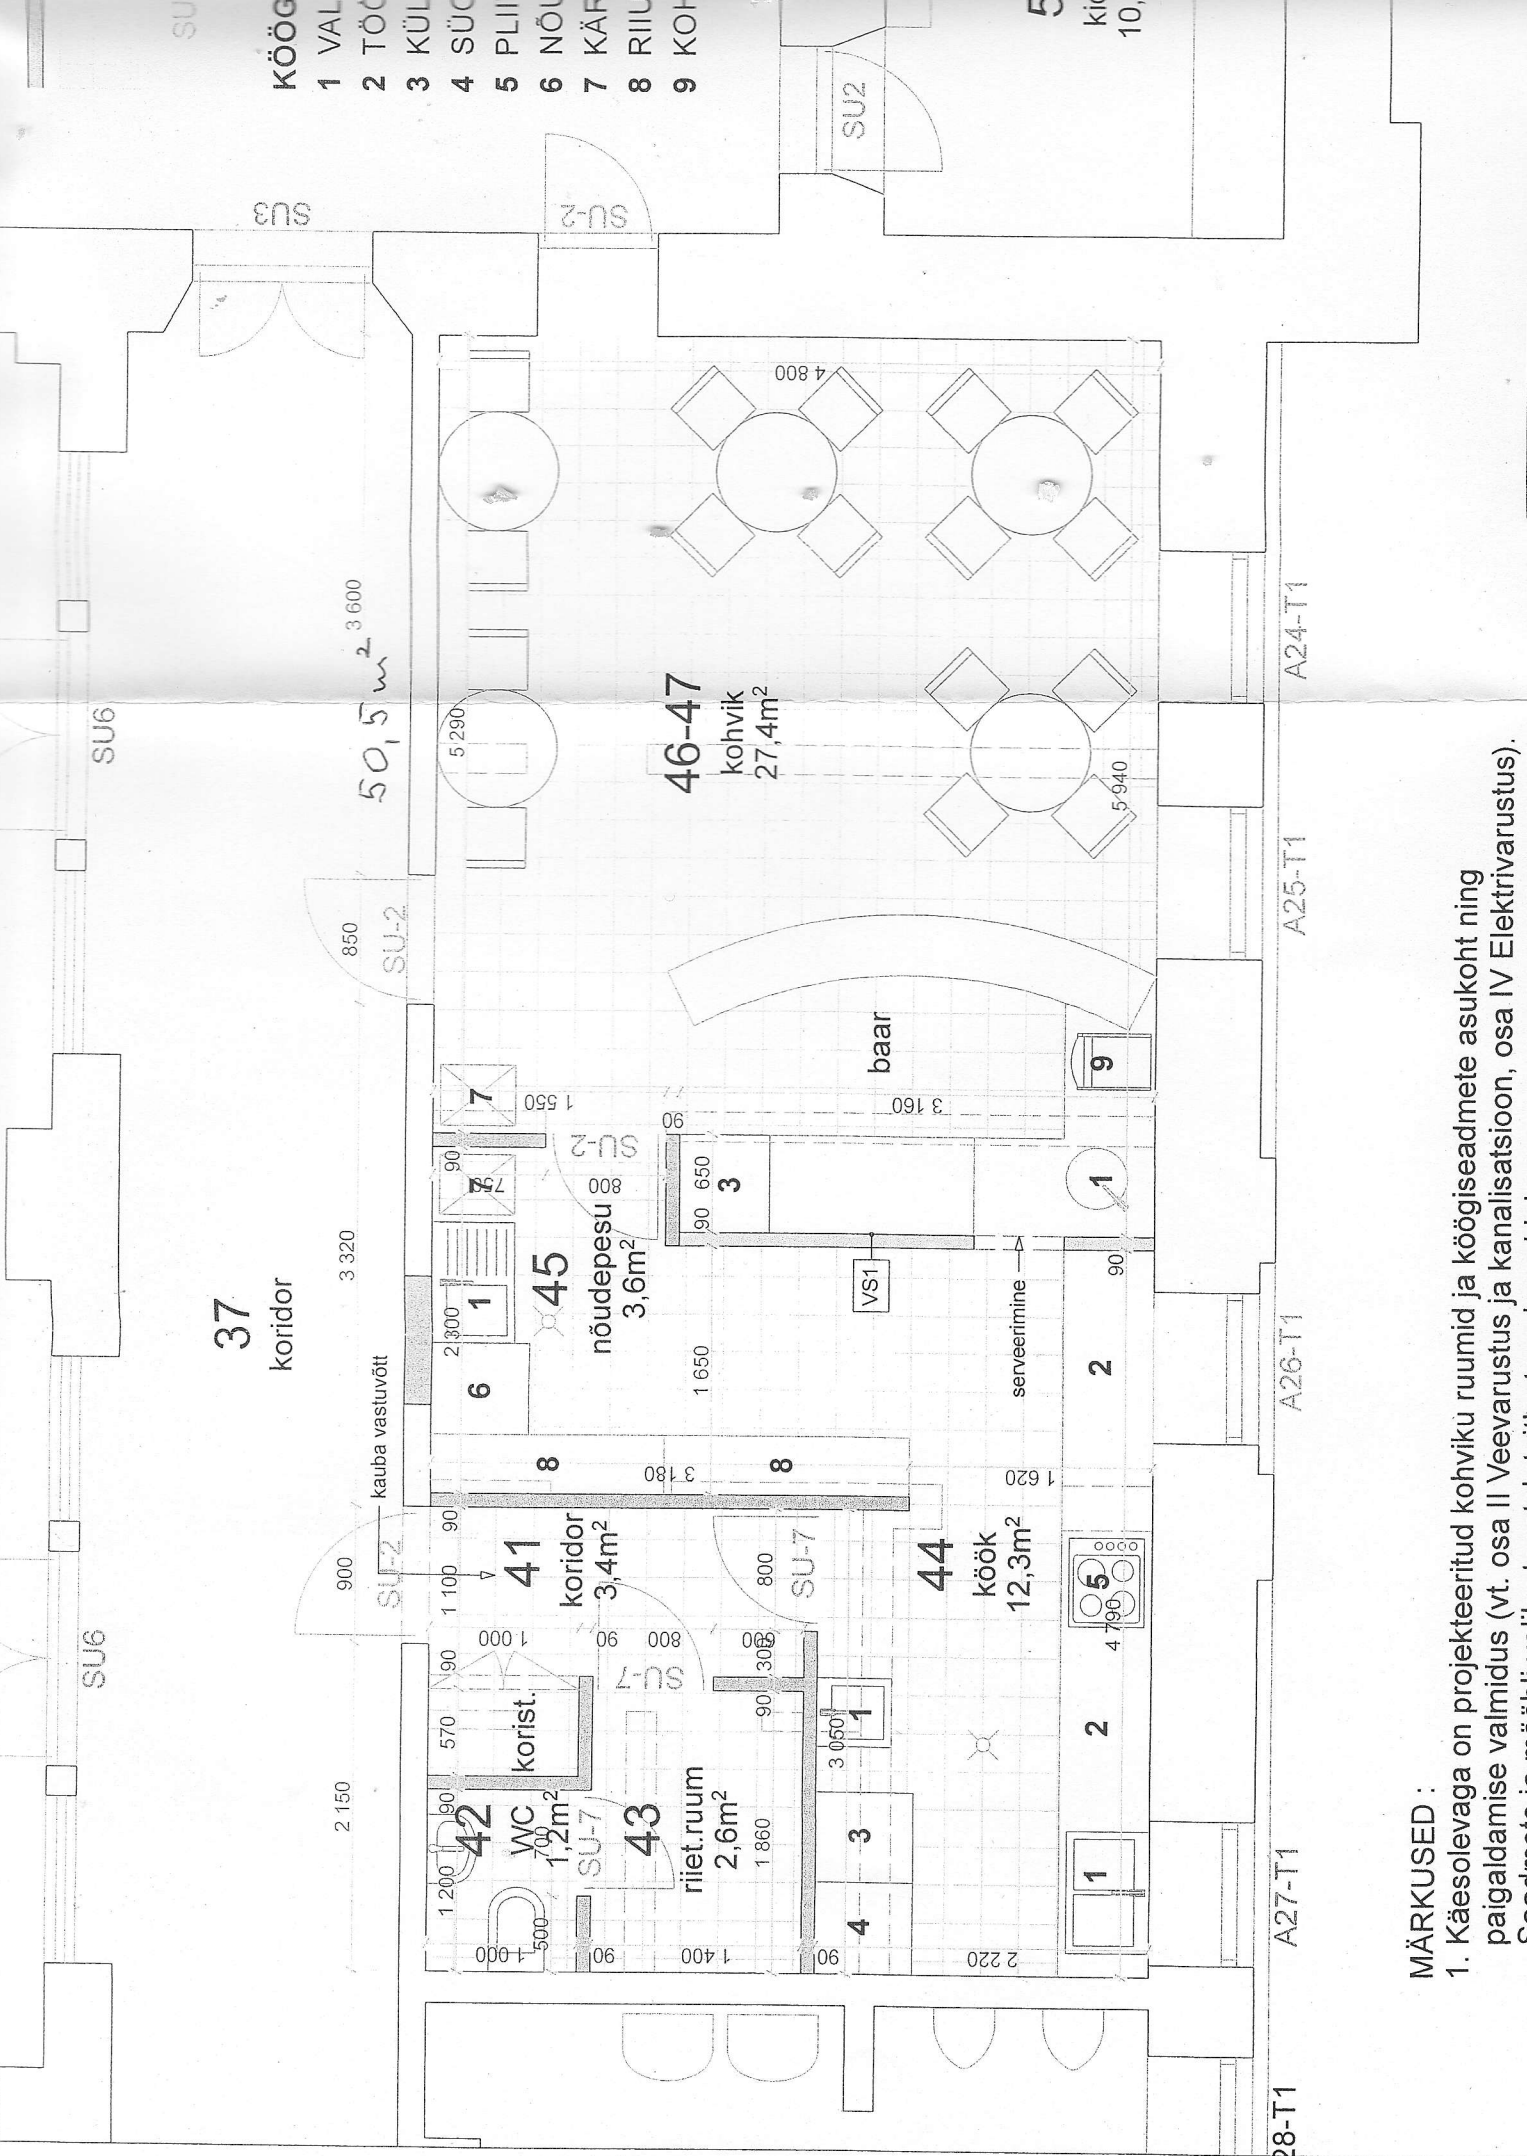

MÄRKUSED :

1. Käesolevaga on projekteeritud kohviku ruumid ja köögiseadmete asukoht ning paigaldamise valmidus (vt. osa II Veevarustus ja kanalisatsioon, osa IV Elektrivarustus). Seadmete ja mööbli valiku teostab tootlustuse korraldaja.