


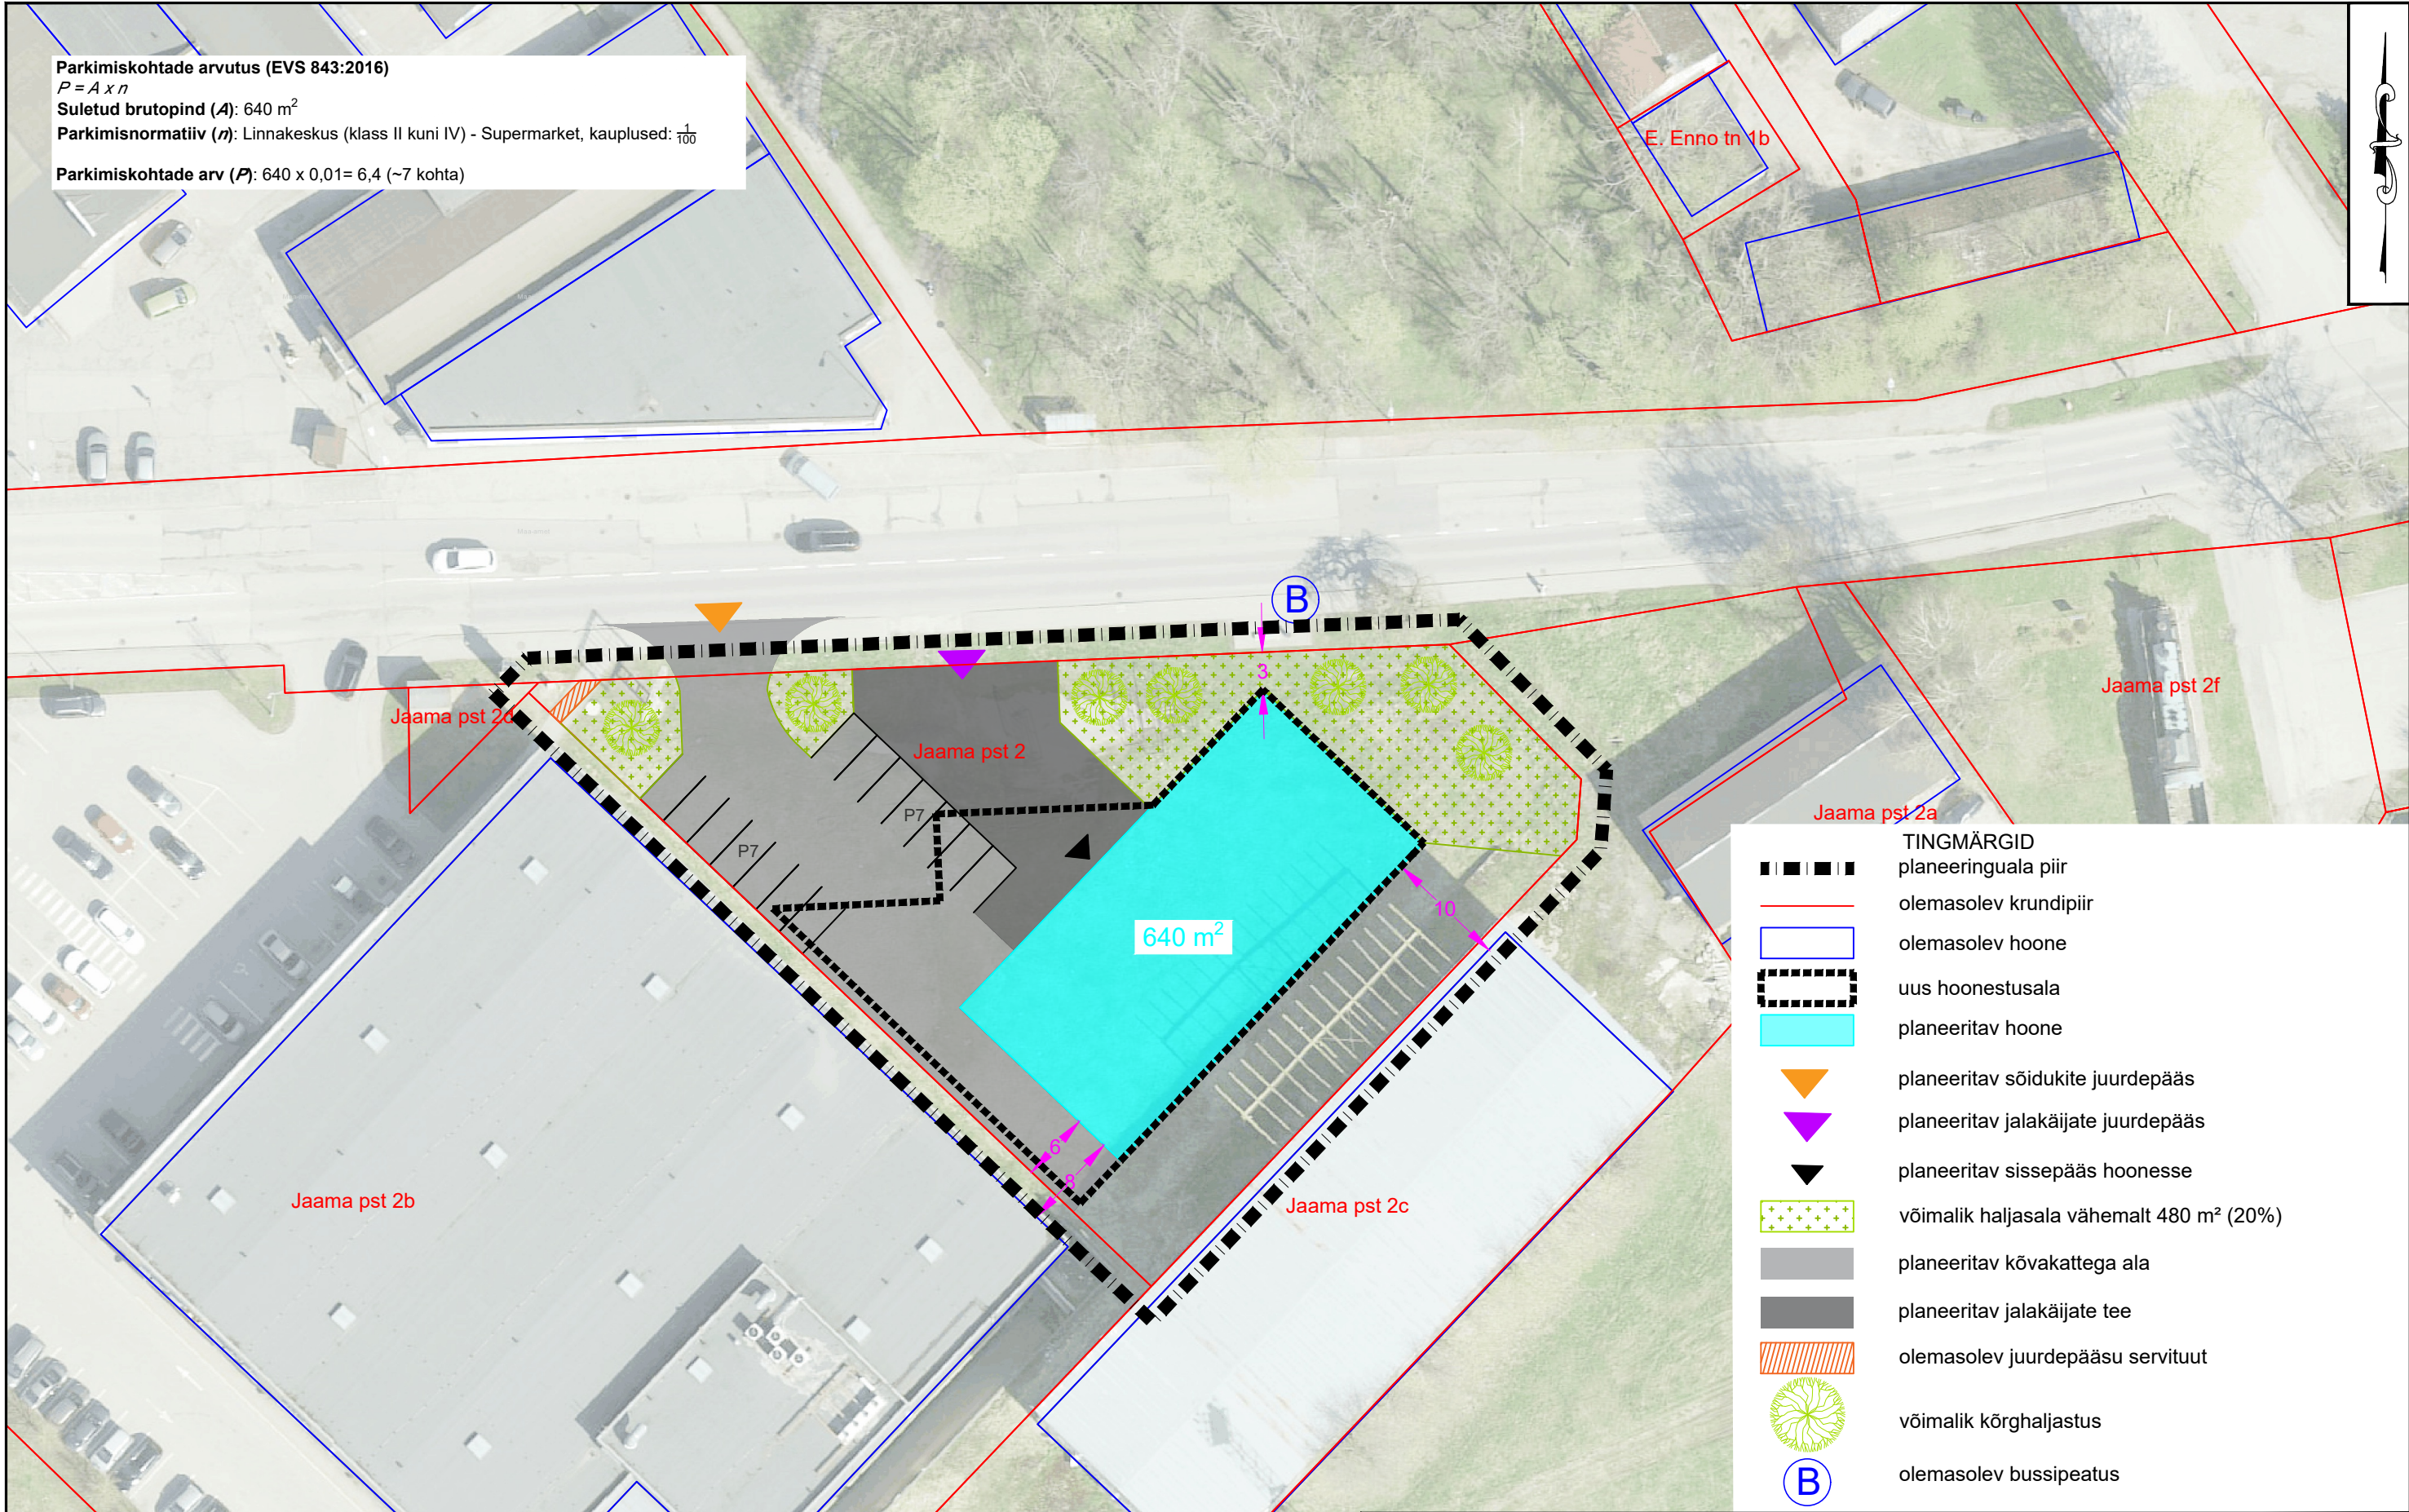

Märkused:

- Planeeringuala piir on loetavuse huvides nihutatud 2 m väljapoole selle tegelikust asukohast.
- Joonise aluskaardina on kasutatud Maa-ameti ortofotot.
- Planeeringualal kehtib Valga linna kvartali nr 20 (endine TERKO territoorium) ja selle lähiümbruse detailplaneering (Tinter-Projekt OÜ töö nr A9-05)
- Hoone kasutust arvestades ei ole krundi omaniku hinnangul normatiivne parkimiskohtade arv piisav, mistõttu on alale kavandatud 14 parkimiskohta.

 Kobras OÜ Riia 35 www.kobras.ee tel. 7300 310 Tartu 50410 kobras@kobras.ee Maastikuarhitekt Priit Paalo Assistent Triinu Sinimets Kontrollija Teela Nigola	Tõõ tellija						ASTROMAT OÜ					
	Tõõ nimetus						VALGA, JAAMA PST 2 KRUNDI ARENDUS					
	Joonise nimetus						ASENDIPLAANI ESKIIS					
	Kuupäev		Joonis		Jooniseid		Mõõtkava		Tõõ nr		Formaat	
14.02.2024		1		1		1:500				A3		