


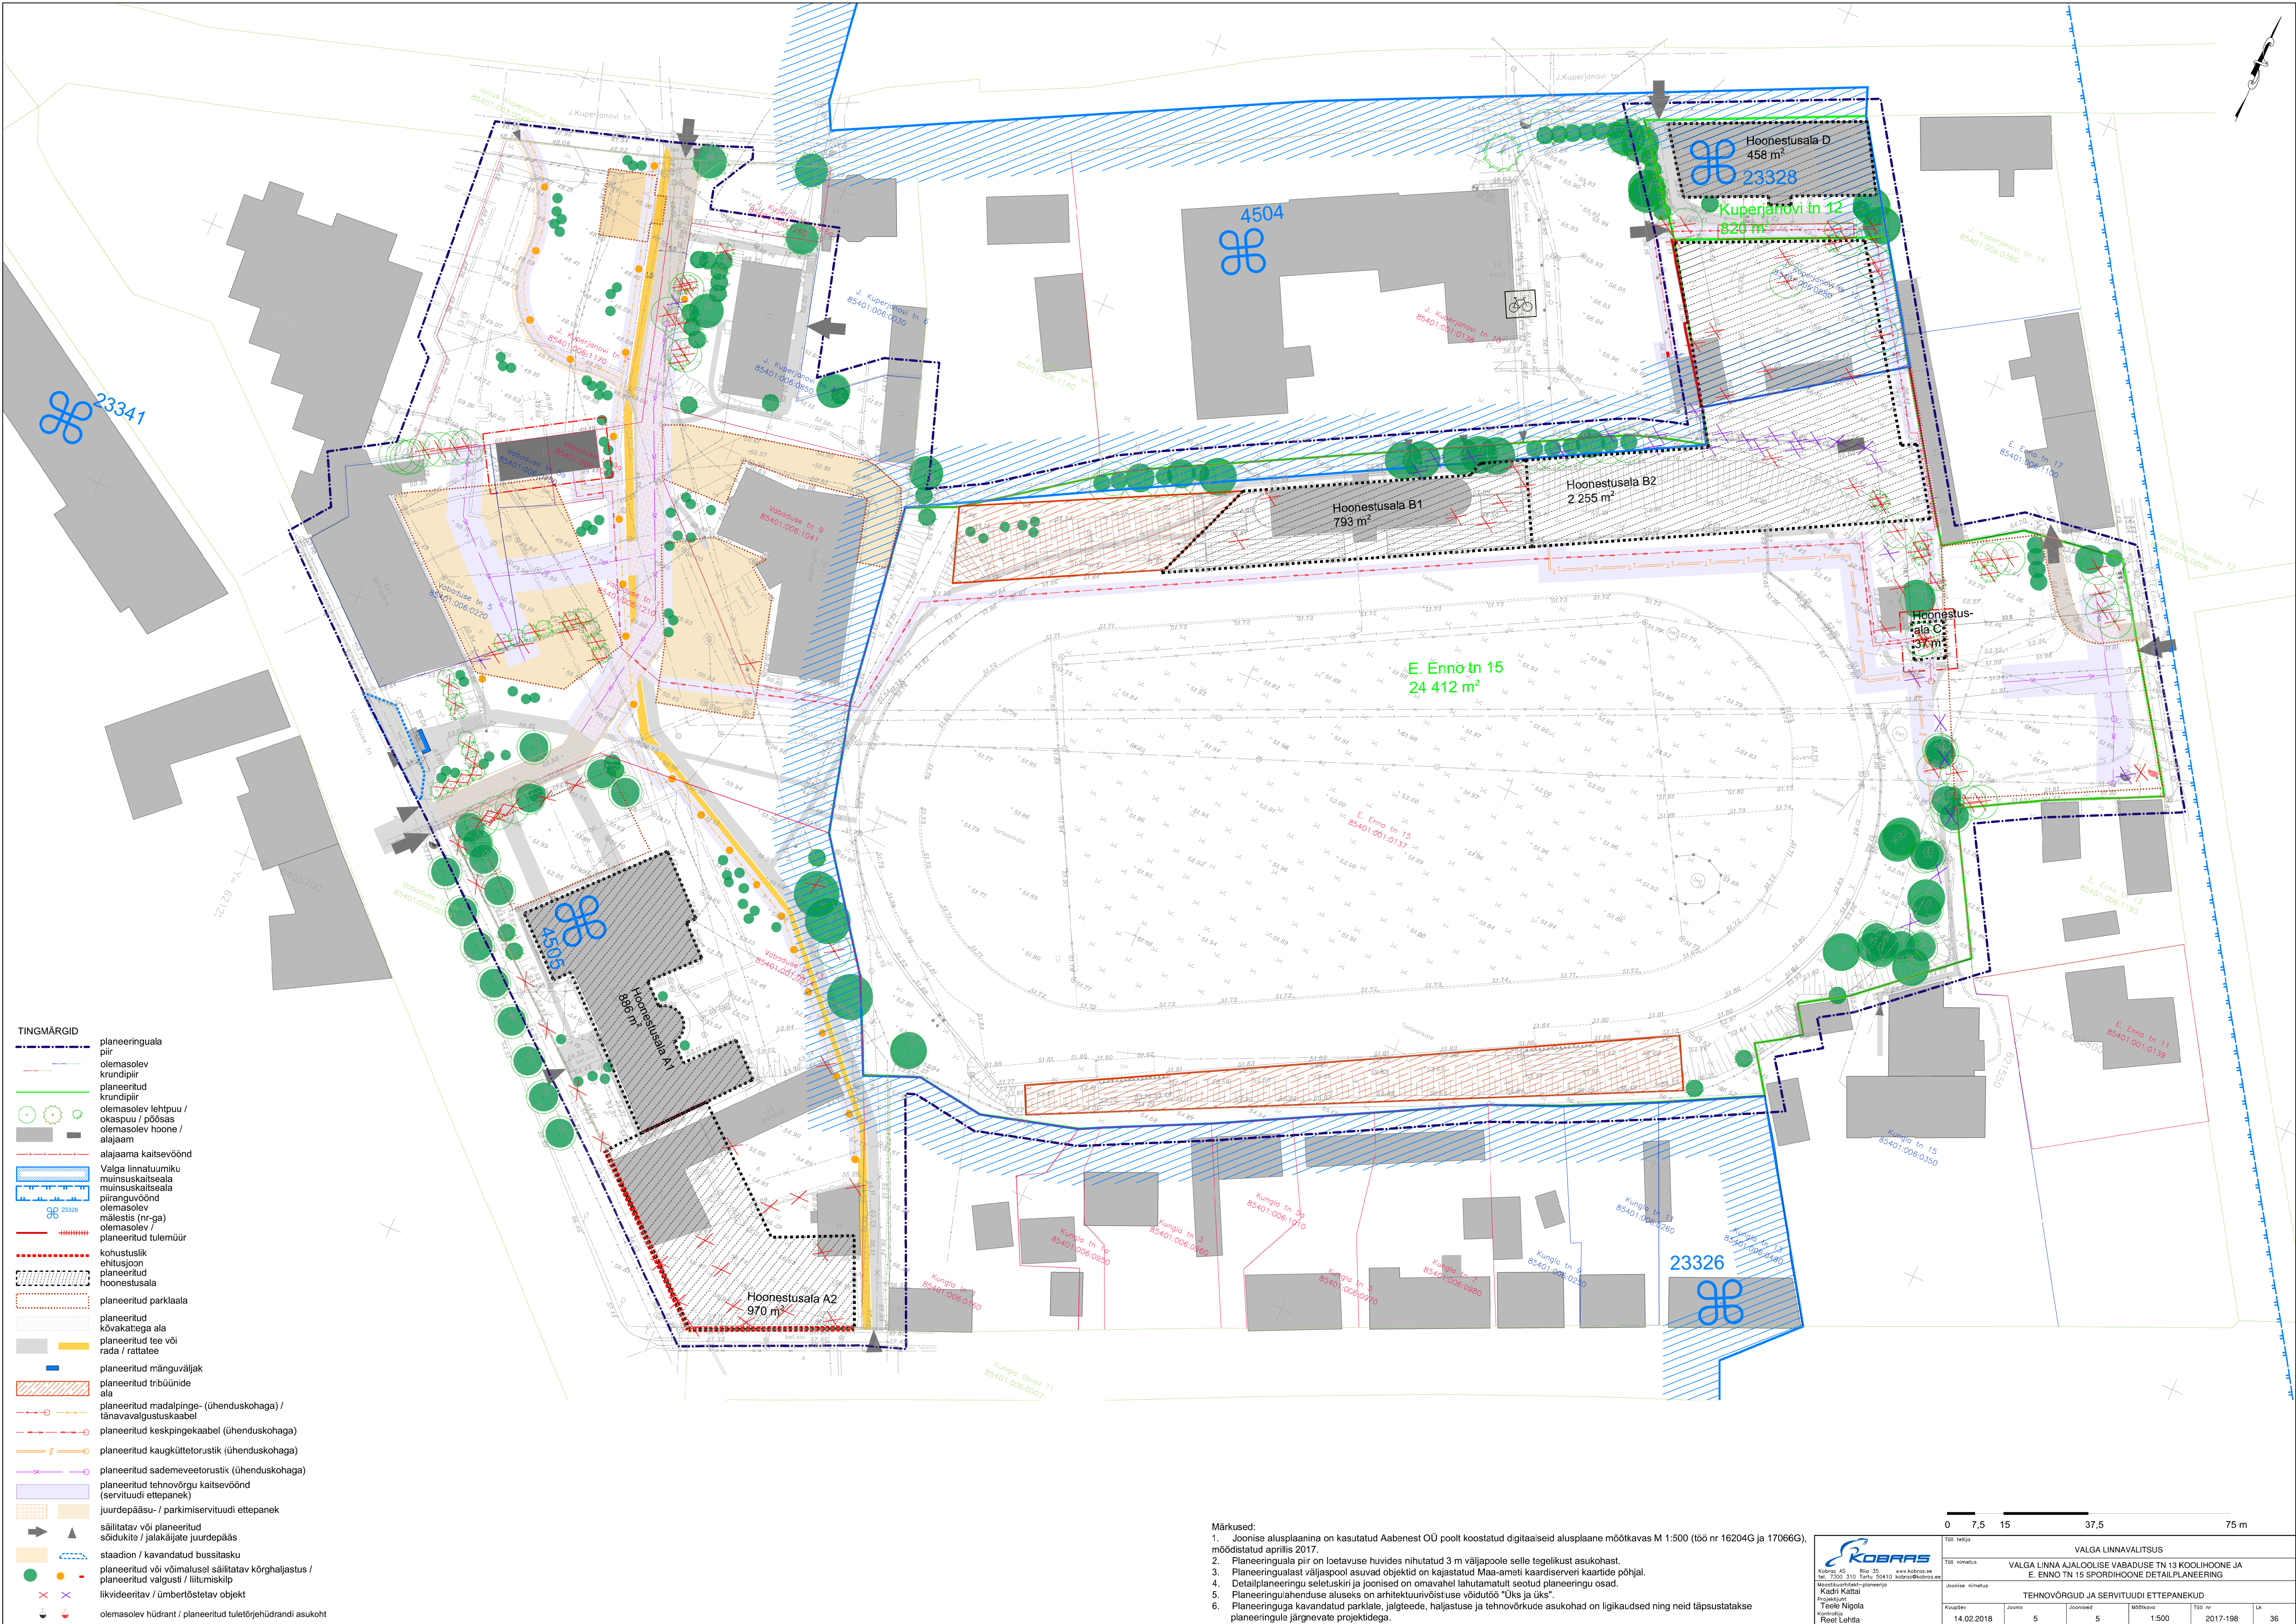

- TINGMÄRGID
- planeeringuala
 - piir
 - olemasolev
 - krundipiir
 - planeeritud
 - krundipiir
 - olemasolev lehtpuu / okaspuu / põõsas
 - olemasolev hoone / alajaam
 - alajaama kaitsevõnd
 - Valga linnatuumiku muinsuskaitseala
 - muinsuskaitseala
 - piiranguvõnd
 - olemasolev mälestis (nr-ga)
 - olemasolev / planeeritud tulemüür
 - kohustuslik ehitusjoon
 - planeeritud hoonestusala
 - planeeritud parklaala
 - planeeritud kõvakattega ala
 - planeeritud tee või rada / rattatee
 - planeeritud märguväljak
 - planeeritud tribüünide ala
 - planeeritud madalpinge- (ühenduskohaga) / tänavavalgustuskaabel
 - planeeritud keskpingeakaabel (ühenduskohaga)
 - planeeritud kaugkütetorustik (ühenduskohaga)
 - planeeritud sademeveetorustik (ühenduskohaga)
 - planeeritud tehnovõrgu kaitsevõnd (servituudi ettepanek)
 - juurdepääsu- / parkimiservituudi ettepanek
 - säilitatav või planeeritud sõidukite / jalakäijate juurdepääs
 - staadion / kavandatud bussitasku
 - planeeritud või võimalusel säilitatav kõrghaljastus / planeeritud valgusti / liitumiskilp
 - likvideeritav / ümbertõstatav objekt
 - olemasolev hüdrant / planeeritud tuletrühühendandi asukoht

Märkused:

1. Joonise alusplaanina on kasutatud Aabenest OÜ poolt koostatud digitaalseid alusplaanide mõõtkavas M 1:500 (töö nr 16204G ja 17066G), mõõdistatud aprillis 2017.
2. Planeeringuala piir on loetavuse huvides nihutatud 3 m väljapoole selle tegelikust asukohast.
3. Planeeringualast väljaspool asuvad objektid on kajastatud Maa-ameti kaardiserveri kaartide põhjal.
4. Detailplaneeringu seletuskiri ja joonised on omavahel lahutamatu seotud planeeringu osad.
5. Planeeringu lahenduse aluseks on arhitektuurivõistuse võidutöö "Üks ja üks".
6. Planeeringu kavandatud parklate, jalgteede, haljastuse ja tehnovõrkuude asukohad on ligikaudsed ning neid täpsustatakse planeeringu järgnevate projektidega.

KOBROS AS
Kobrosi AS Riia 35
tel. 7700 310 faks 704110
mailto:info@kobros.ee
Kadril Kattai
Projektant
Teetle Niigola
Kontrollant
Reet Lehtla

Töö tellija	VALGA LINNAVALITSUS				
Töö nimetus	VALGA LINNA AJALOOLISE VABADUSE TN 13 KOOLIHOONE JA E. ENNO TN 15 SPORDIHOONE DETAILPLANEERING				
Joonise nimetus	TEHNOVÕRGUD JA SERVITUUDI ETTEPANEKUD				
Kuupäev	Joonis	Joonised	Mõõtkava	Töö nr	Lk
14.02.2018	5	5	1:500	2017-198	36