


Liiklusmärgid 361 „peatumise keeld“ paigaldada vähemalt 12h enne tööde algust

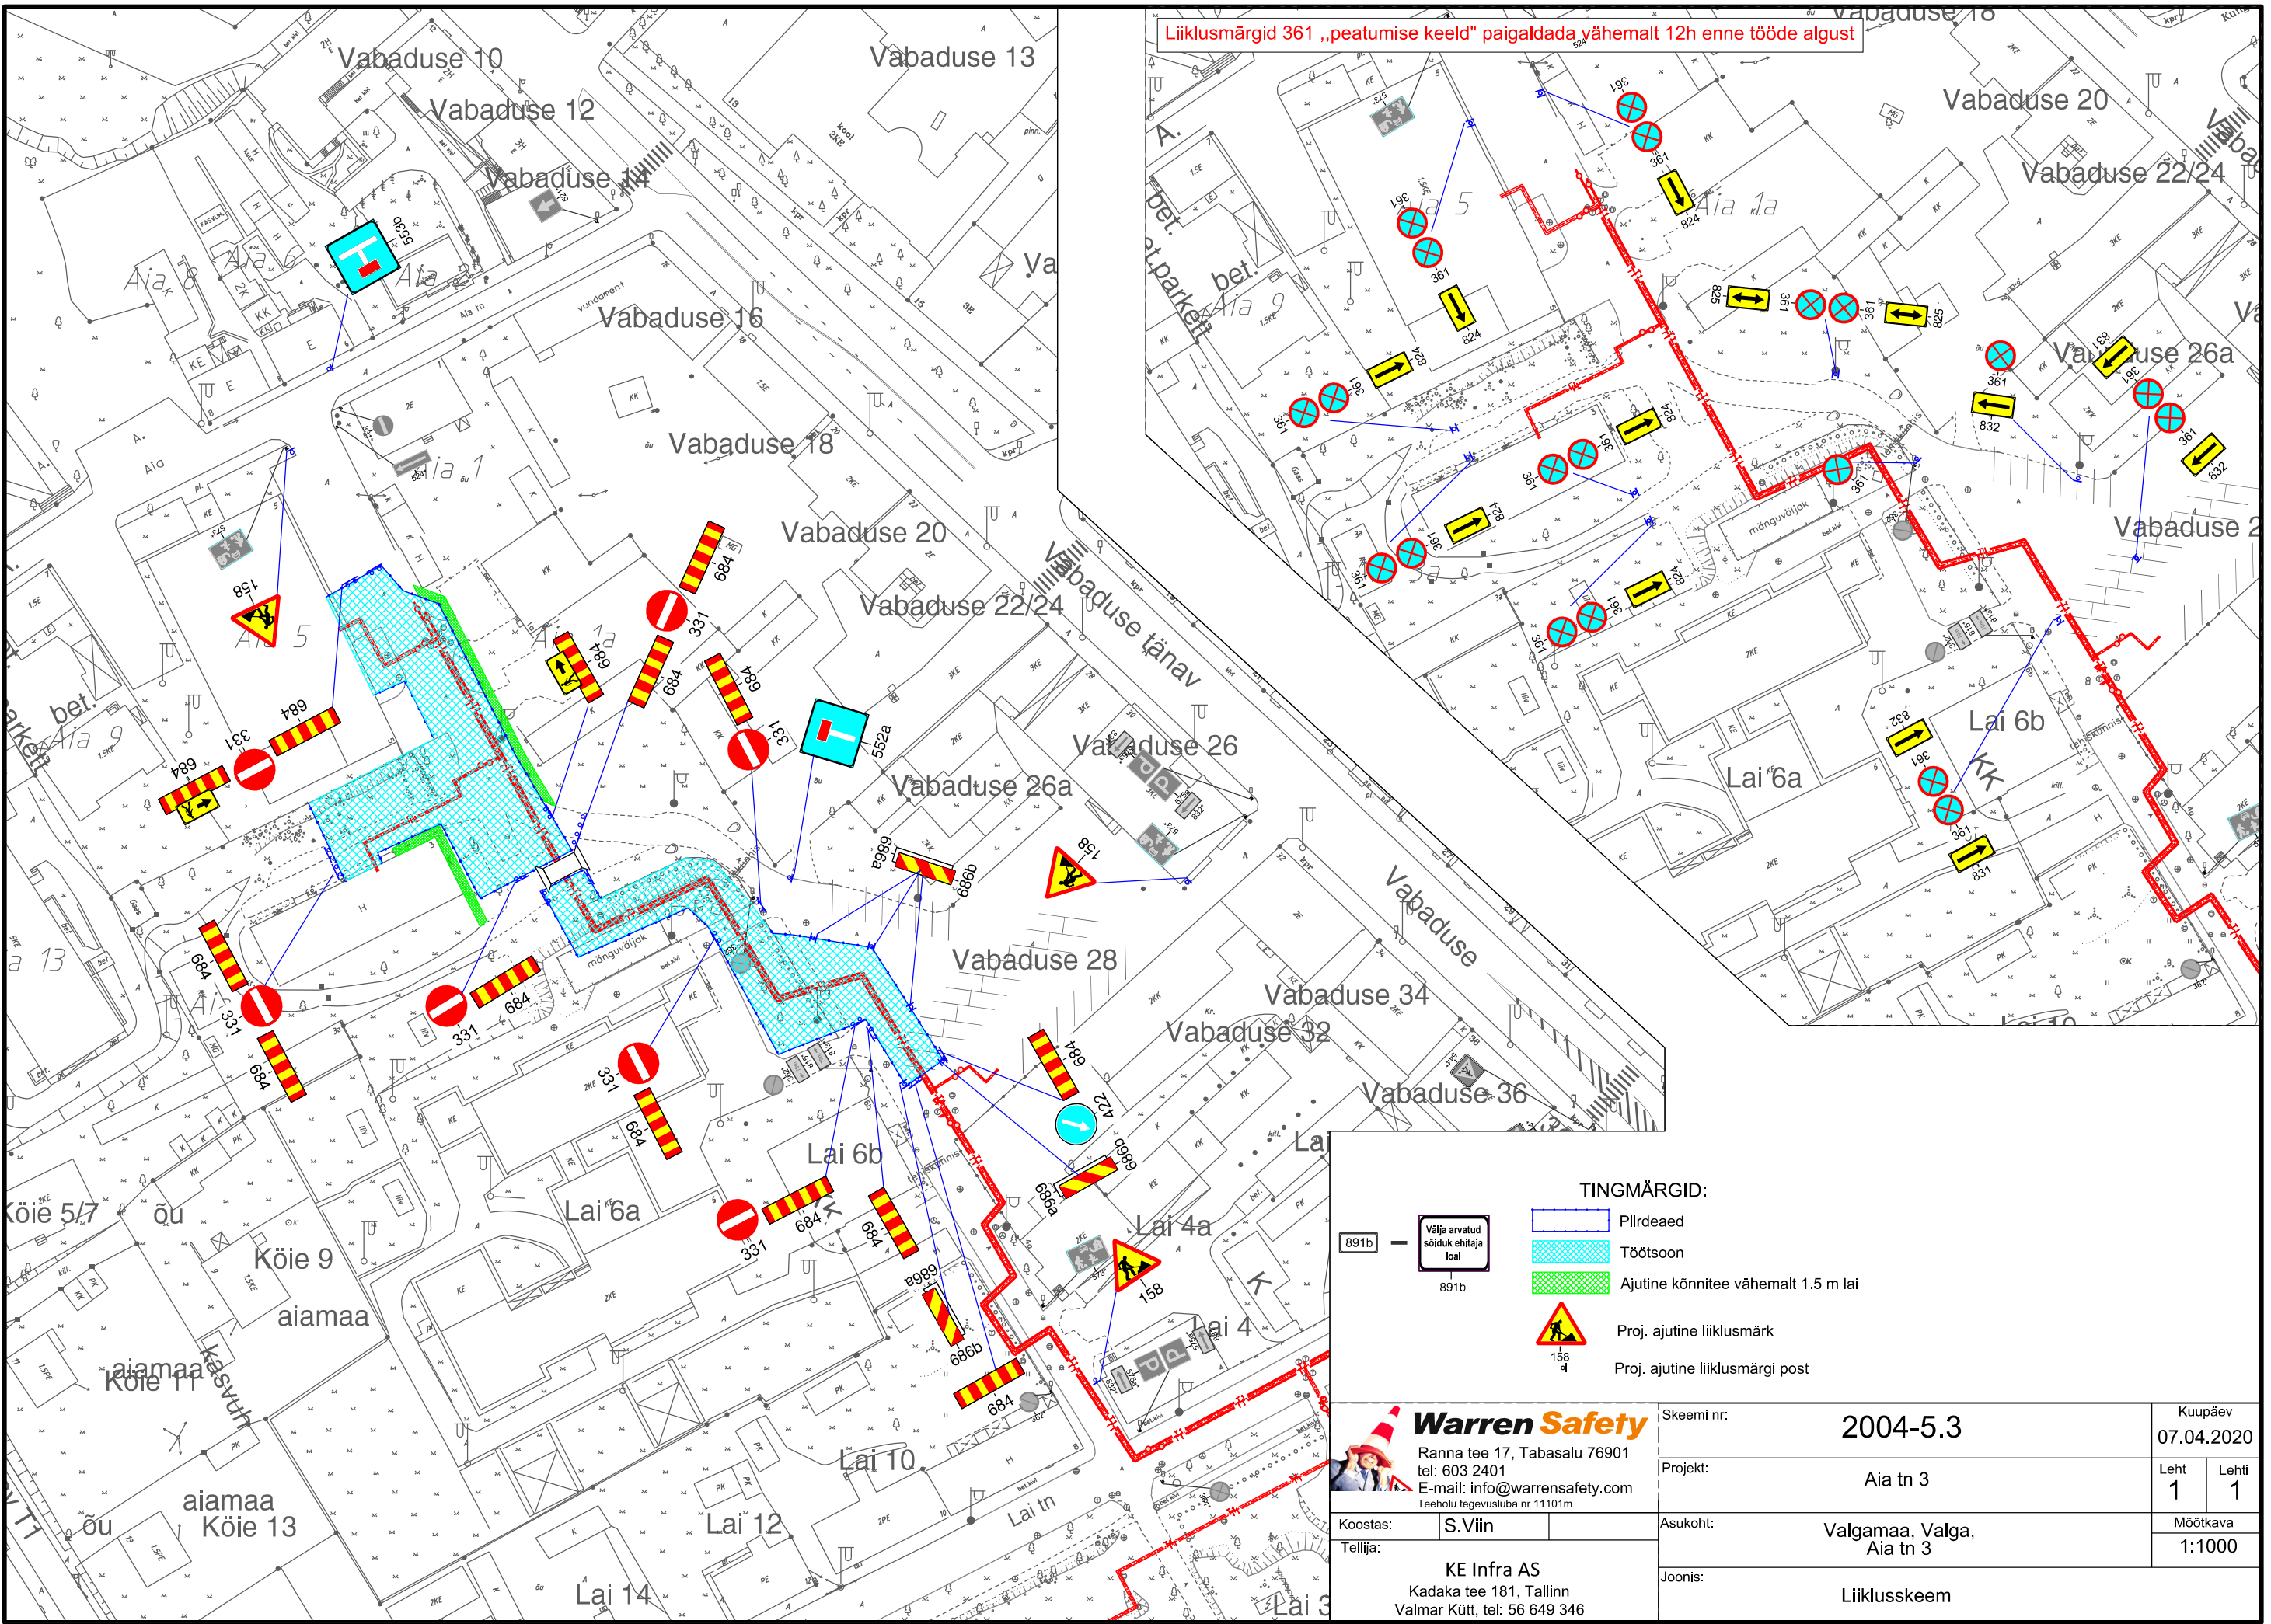

TINGMÄRGID:

- 891b - Välja arvatud sõiduk ehitaja loal
- 891b - Piirdeaed
- Töösoon
- Ajutine kõnnitee vähemalt 1.5 m lai
- Proj. ajutine liiklusmärk
- Proj. ajutine liiklusmärgi post

Warren Safety
 Ranna tee 17, Tabasalu 76901
 tel: 603 2401
 E-mail: info@warrensafety.com
 Isehooldus tegevusloa nr 11101m

Koostas: S.Viin
 Tellija: KE Infra AS
 Kadaka tee 181, Tallinn
 Valmar Kütt, tel: 56 649 346

Skeemi nr:	2004-5.3	Kuupäev:	07.04.2020
Projekt:	Aia tn 3	Leht:	1
Asukoht:	Valgamaa, Valga, Aia tn 3	Leht:	1
Joonis:	Liiklusskeem	Mõõtkava:	1:1000