


Leppemärgid

- planeeringuala piir
- avalikuks kasutamiseks määramine
- planeeritud sademevesi
- projekteeritud sademevesi
- projekteeritud kraav
- sideehitise õhuliin
- sidetrass
- madalpinge õhuliin
- madalpinge maakaabelliin
- kõrgepinge maakaabelliin
- veetrass
- sademeveetrass
- drenaažitrass
- kanalisatsioonitrass
- krundi piir
- likvideeritav objekt
- olemasolev hoone
- hoone detail
- kõrvalhoone
- lammutatav
- naaberhoonestus
- juurdepääs krundile
- Jalgratta_parkla
- kõnnitee piirjoon
- sõidutee piirjoon
- olemasoleva kõnnitee või sõidutee äär
- jalgtee
- murukivi
- parkimisrajatis
- olemasolev puu
- planeeritav puu
- planeeritav põõsas
- rahustatud liiklusega tee
- jalakäigu
- väikeelamu õueala
- krundi haljastatud osa
- jäätmekonteinerite/ prügimaja asukoht

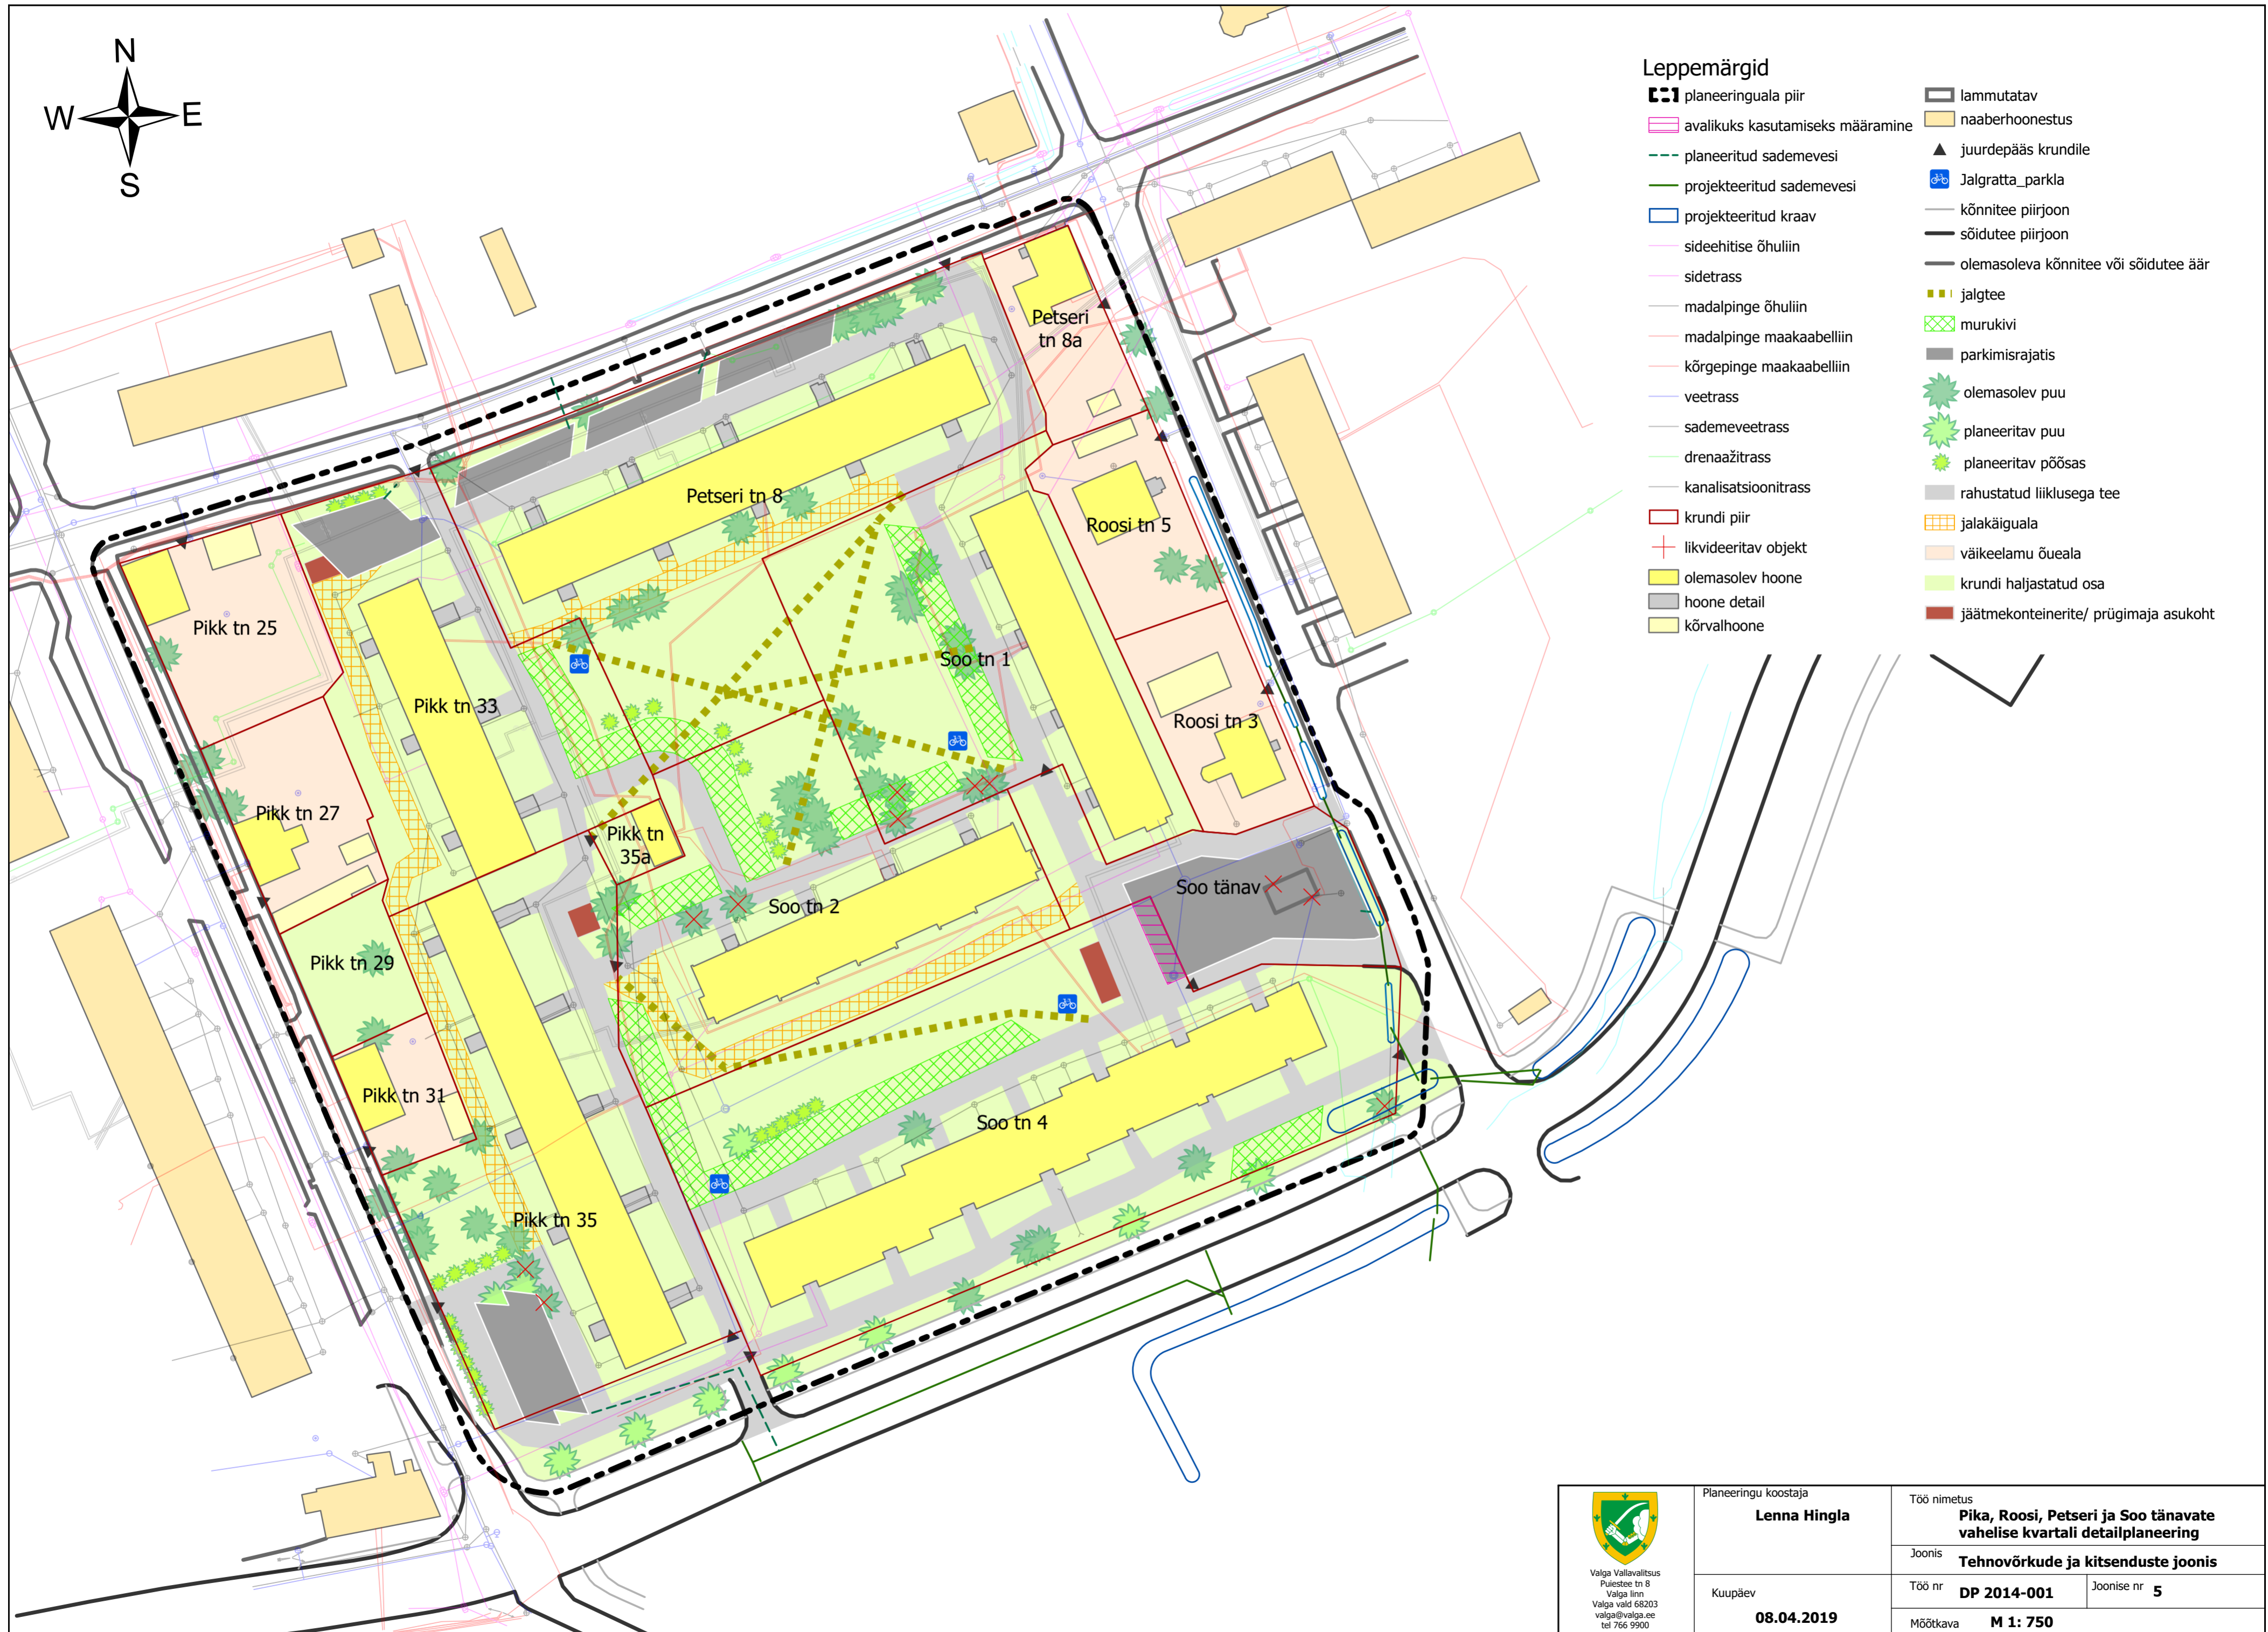

Planeeringu koostaja Lenna Hingla	Töö nimetus Pika, Rooski, Petseri ja Soo tänavate vahelise kvartali detailplaneering	
	Joonis Tehnovõrkude ja kitsenduste joonis	
Kuupäev 08.04.2019	Töö nr DP 2014-001	Joonise nr 5
	Mõõtkava M 1: 750	