


A korpus II korrus


M 1:100

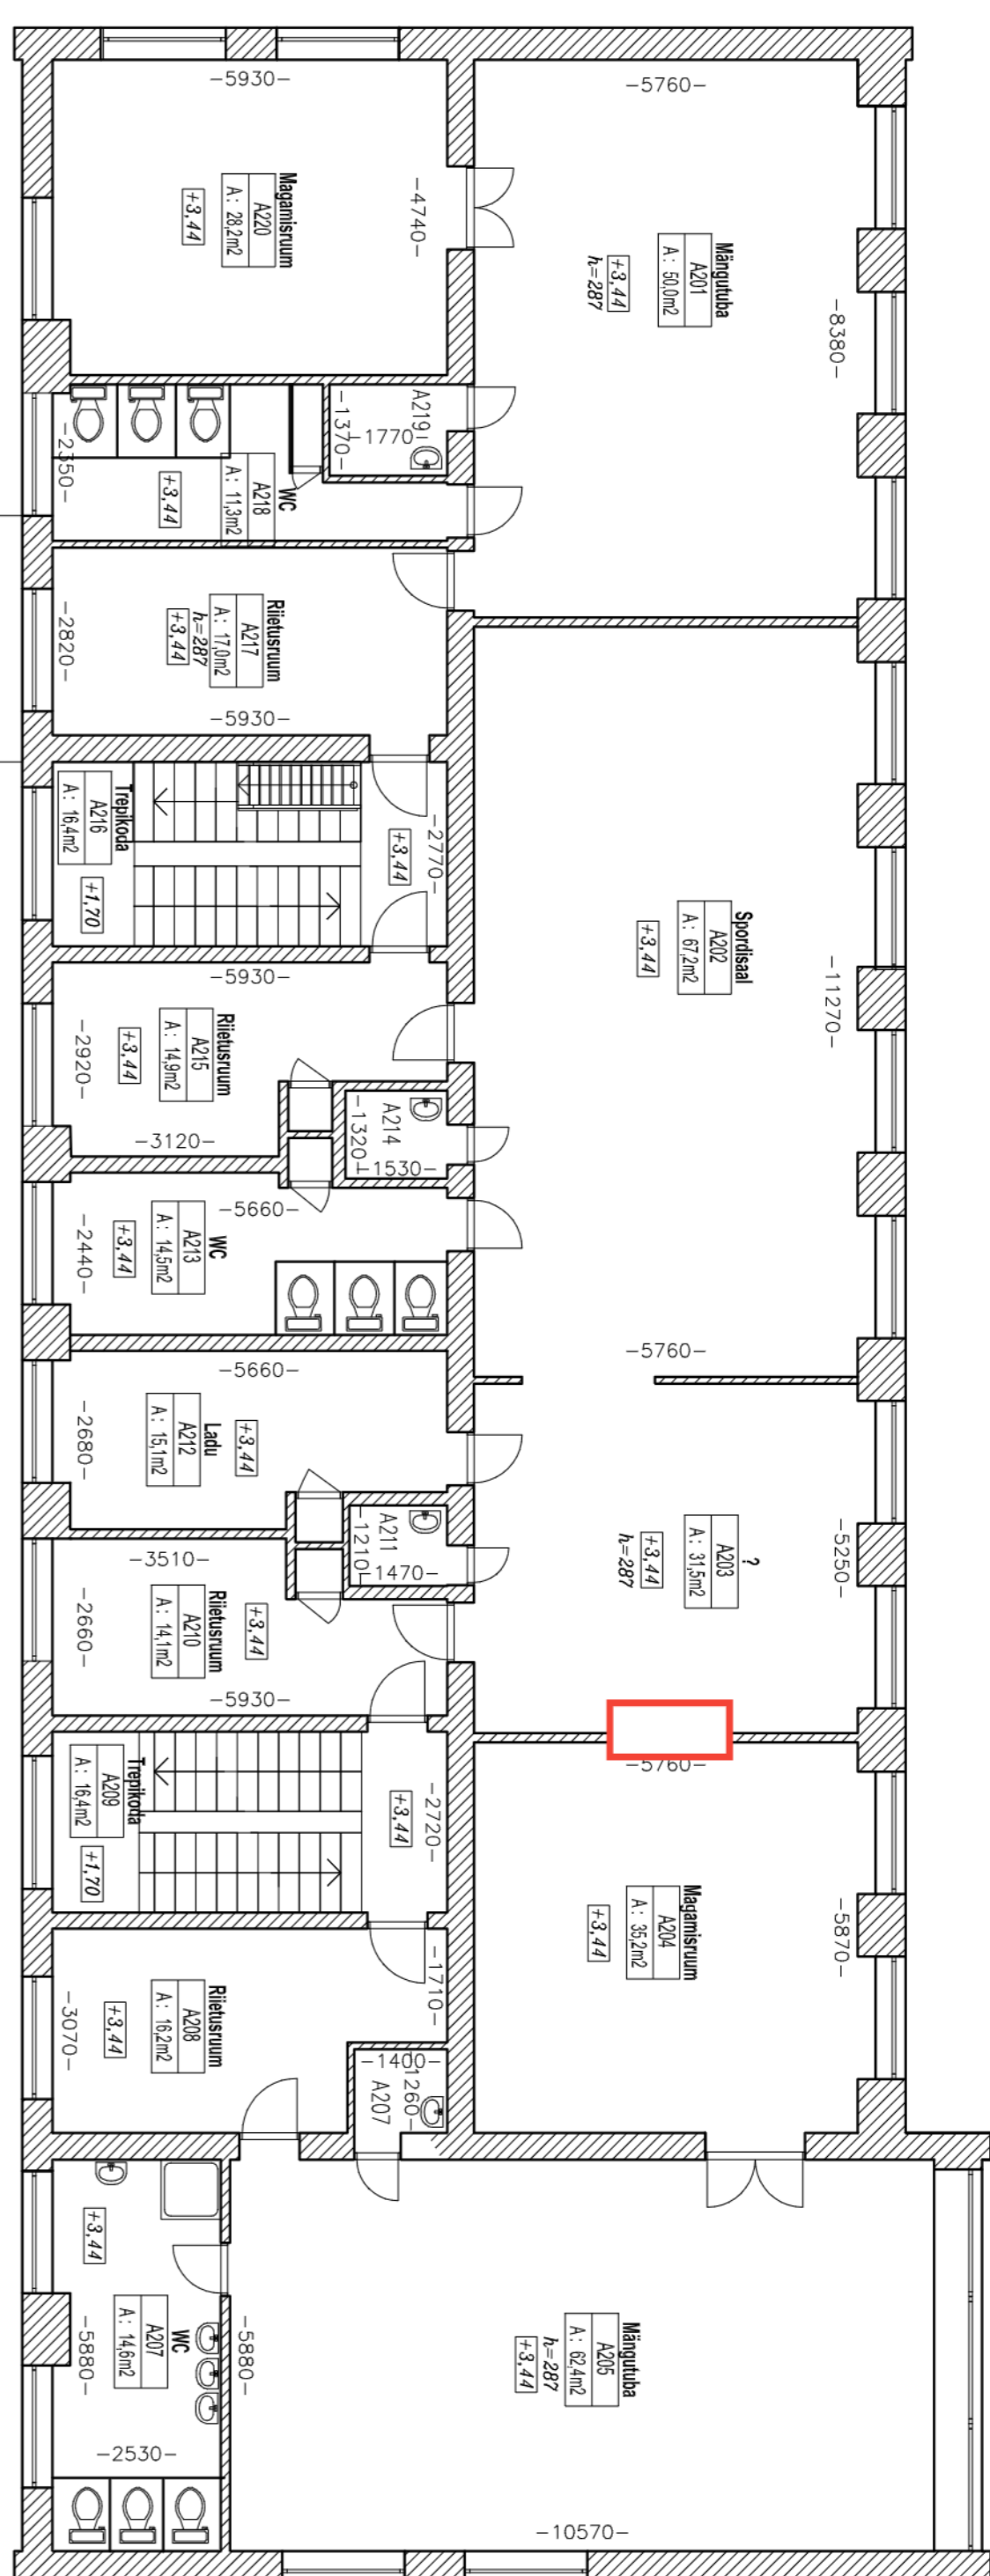


B korpus II korrus

M 1:100

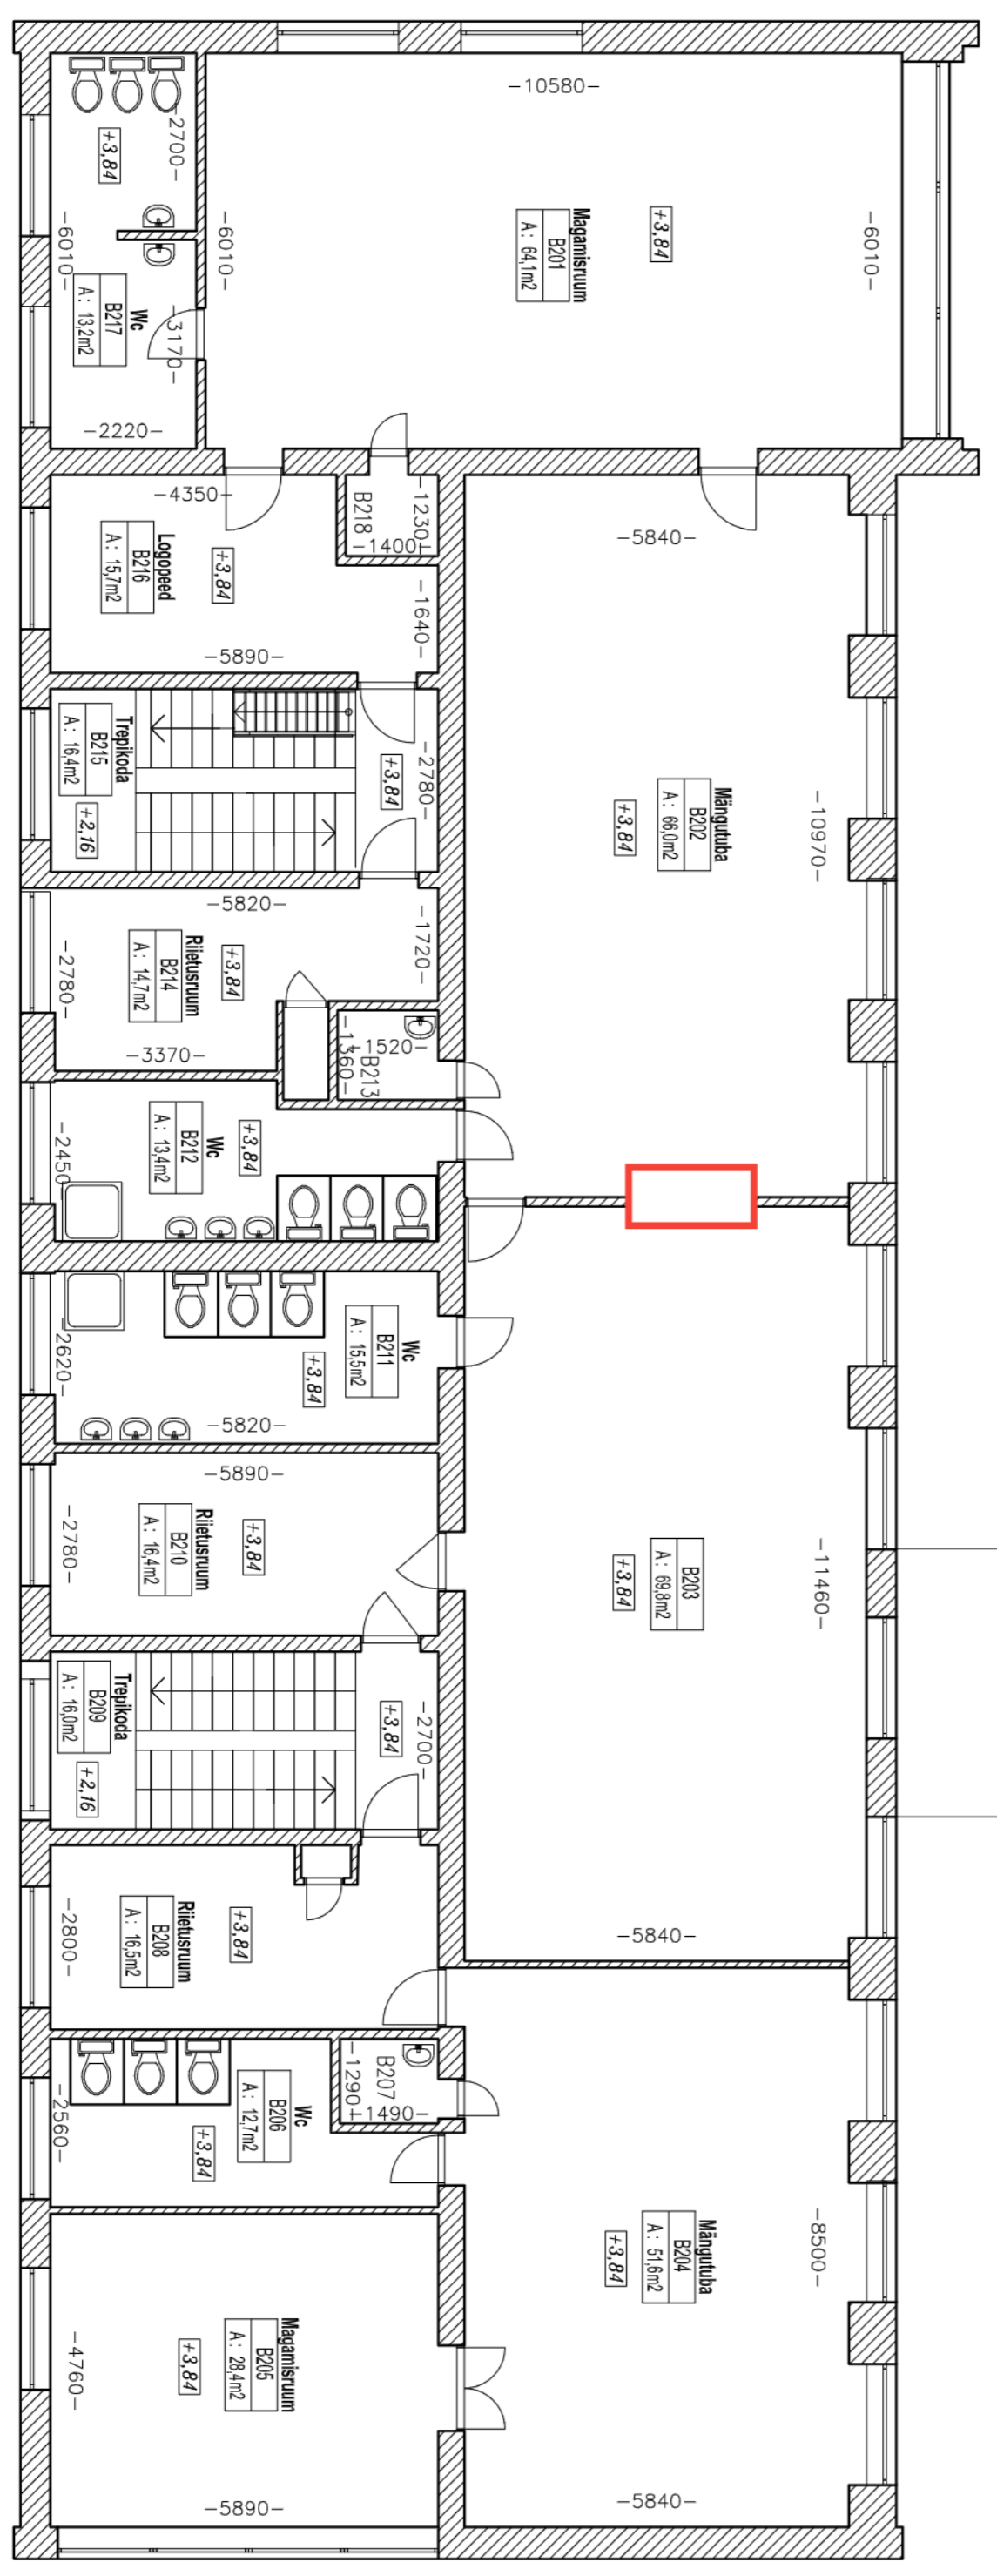


rajatav evakatsiooniplaan koos uksega ja valgustusega

Objekt: **Valga linn, Kungla tn.36**



Projekt: **2 korruse plaan**

1:100

11009

6