 
 
 



TINGMÄRGID
TORUSTIKUD

	K		K		K	olemasolev reoveetorustik
	KS		KS		KS	olemasolev reovee survetorustik
	V		V		V	olemasolev veetorustik
	SK		SK		SK	olemasolev sademevee torustik
	K1		K1		K1	planeeritav reovee torustik
	KS1		KS1		KS1	planeeritav reovee survetorustik
	V		V		V	planeeritav veetorustik
	SK		SK		SK	planeeritav sademeveetorustik
	KS		KS		KS	rekonstrueeritav reovee survetorustik
	V		V		V	rekonstrueeritav veetorustik
	SK		SK		SK	rekonstrueeritav sademeveetorustik
	lühiajaline perspektiiv					
	reoveekogumisala					


KANALISATSIOON

	RVP Q= vooluhulk m3/d	olemasolev reoveepuhasti
	KPJ Q= vooluhulk m3/h	olemasolev reoveepumpla
	KPJ Q= vooluhulk m3/h	planeeritav reoveepumpla
	KPJ Q= vooluhulk m3/h	rekonstrueeritav reoveepumpla
	KPP	olemasolev purgla

VEEVARUSTUS

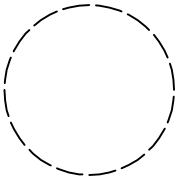	PK Q= tootlikkus m3/h	olemasolev suurkaev-pumpla
	II-PJ Q= vooluhulk m3/h	olemasolev II-astme pumpla
	VPJ Q= tootlikkus m3/h	olemasolev veetöötlusjaam/seade
		olemasolev tuletõrjehüdrant
		olemasolev sademevee väljalask
	kuja / sanitaarkaitse tsoon	

 KESKKONNALAHENDUSED		Tellija: Valga Vesi AS		Töö nr: 31-17	
Keskkonnalahendused OÜ www.keskkonnalahendused.ee info@keskkonnalahendused.ee TEL: 5109135 Laki tn 14a, Tallinn 10621		Töö nimetus: Valga valla ühisveevärgi ja -kanalisatsiooni arendamise kava 2018-2029		Staadium:	
		Objekt: Valga maakond, Valga vald, Valga linn		Kuupäev: 16.11.2017	
Projektijuht: Indrek Tamberg		Leht: Tingmärgid		Mõõtkava:	
Koostaja: Epp Uus				Joonise nr:1-1	
Muudatuse nr	Kuupäev	Projekteerija	Vastutav spetsialist	Selgitus	
 Keskkonnaprojekt ENGINEERING & CONSULTATIONS OÜ KESKKONNAPROJEKT A: Ringtee 12, 51013 Tartu T: +372 7305 060 E: kp@keskkonnaprojekt.ee MTR reg nr EP10769210-0001			Töö nimetus Valga linna ÜVK arendamise kava 2016-2028		Töö tellija AS Valga Vesi
			Joonise nimetus Tingmärgid		Töö väljaandmise aeg 05.12.2016
					Joonise digiaadress Valga linn.dwg
Kontrollis Reimo Alas		Allkiri	Objekti aadress Valga linn		Projekti staadium ÜVK
Projekteeris Reimo Alas		Allkiri			Töö number 1496.01
			Mõõtkava 1:2500		Joonise number VK-01

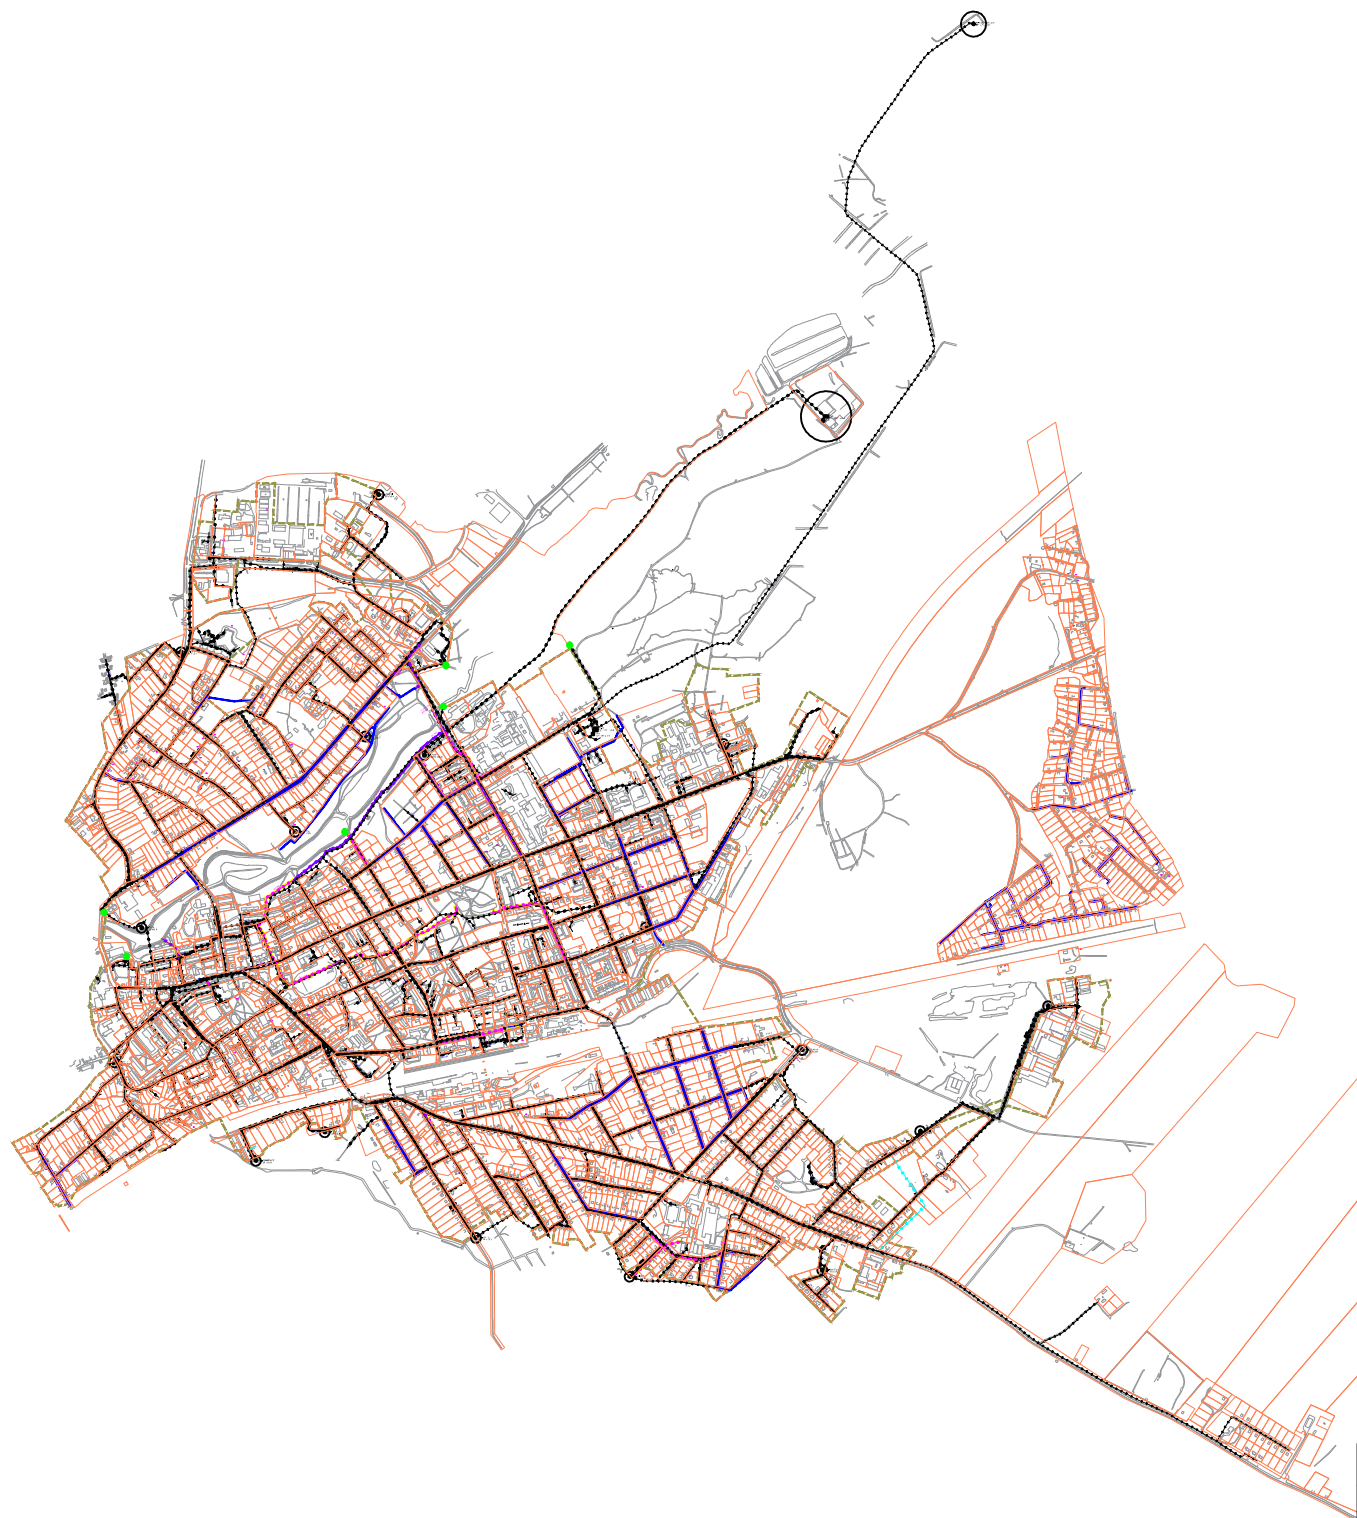


 KESKKONNALAHENDUSED		Tellija: Valga Vesi AS		Töö nr: 31-17	
Keskkonnavalendused OÜ www.keskkonnavalendused.ee info@keskkonnavalendused.ee TEL: 5109135 Laki tn 14a, Tallinn 10621		Töö nimetus: Valga valla ühisveevärgi ja -kanalisatsiooni arendamise kava 2018-2029		Staadium:	
		Objekt: Valga maakond, Valga vald, Valga linn		Kuupäev: 16.11.2017	
Projektijuht: Indrek Tamberg Koostaja: Epp Uus		Leht: Kaardilehtede asetus		Mõõtkava:	
				Joonise nr:1-2	
Muudatuse nr	Kuupäev	Projekteerija	Vastutav spetsialist	Selgitus	
Projekteerija  Keskkonnaprojekt ENGINEERING & CONSULTATIONS OÜ KESKKONNAPROJEKT A: Ringtee 12, 51013 Tartu T: +372 7305 060 E: kp@keskkonnaprojekt.ee MTR reg nr EP10769210-0001			Töö nimetus		Töö tellija
			Valga linna ÜVK arendamise kava 2016-2028		AS Valga Vesi
			Joonise nimetus		Töö väljaandmise aeg
			Kaardilehtede asetus		05.12.2016
					Joonise digiaadress
					Valga linn.dwg
Kontrollis		Allkiri	Objekti aadress		Projekti staadium
Reimo Alas					ÜVK
Projekteeris		Allkiri	Valga linn		Töö number
Reimo Alas					1496.01
				Mõõtkava	Joonise number
				1:30000	VK-01




 KESKONNALAHENDUSED keskkonlahendus@OU www.keskkonnahendused.ee keskkonnahendused@ou.ee Tel.: +372 635 7066 faks: +372 635 7067 E-post: keskkonnahendused@ou.ee WtR reg nr EP12072002-0001					
Etteija: Valga Vesi AS Töö nimetus: Valga valla hüvisevärgi ja -kanalisatsiooni arendamine kava 2016-2028 Objekt: Valga maakond, Valga vald, Valga linn Leht: Valga linna arendiplaan					
Töö nr: 31-17 Staadium: Kumpul: 22.12.2017 Mõõkava: 1:2500 Joonis nr: 1-VK-1					
Projektaja: Indrek Tamberg Koostaja: Epp Uus					
Haudaaine nr	Eelajap	Projekteerija	Vastutav spetsialist	Seltisus	
Projektiteerija		Töö nimetus Valga linna ÜVK arendamise kava 2016-2028			Töö etteija AS Valga Vesi
 Keskkonnaprojekt PÄRIKORRA JA KOOSTAMISE OÜ KESKKONNAPEIKOJEKT ai-Roogate 22, 50013 Tartu T: +372 735 7066 E: keskkonnaprojekt@ou.ee WtR reg nr EP12072002-0001					
Jooniste rivistus		Yee- ja kanalisatsioonirajatiste skeem			Töö väljandamisega 05.12.2016
Jooniste digitaalsed					Jooniste digitaalsed Valga linn, dcaud
Jooniste staadium					Jooniste staadium Töö number
Reinval Alas		Objekt: asdares Valga linn			ÜVK 1:496.01
Projecktants					Mõõtkaala 1:2500
Reimo Alas		Alakiri			Jooniste number 1-VK-1



 KESKONNALAHENDUSED		Tellija: Valga Vesi AS	Töö nr: 31-17
Keskonnalahendused OÜ www.keskonnalahendused.ee info@keskonnalahendused.ee Telli: 5100115 Laki tn 14a, Tallinn 10621		Töö nimetus: Valga valla ühisveevärgi ja -kanalisatsiooni arendamise kava 2016-2028	Staadium:
Projekti juht: Indrek Tamberg		Objekt: Valga maakond, Valga vald, Valga linn	Kuupäev: 22.12.2017
Koostaja: Epp Uus		Leht: Valga linna asendiplaan	Mõõtkava: 1:2500
			Joonise nr: 1-VK-2
Haudajate nr: Keskplaan		Projekti nr:	Vastutav spetsialist: Selgus
Projekti nr:		Töö nimetus: Valga linna ÜVK arendamise kava 2016-2028	Töö tellija: AS Valga Vesi
 Keskonnaprojekt		Joonise nimetus: Vee- ja kanalisatsioonirajatiste skeem	Töö väljandmise aeg: 05.12.2016
OÜ KESKONNAPROJEKT A: Ringtee 12, 51013 Tartu T: +372 750 580 E: info@keskonnaprojekt.ee MTA reg nr: EPT076010-0001			Joonise nimetus: Valga linn.dwg
Korraldaja: Reimo Alas		Objekti aadress: Valga linn	Projekti staadium: Töö number
Projekti nr: Reimo Alas			ÜVK: 1496.01
			Mõõtkava: 1:2500
			Joonise number: VK-2

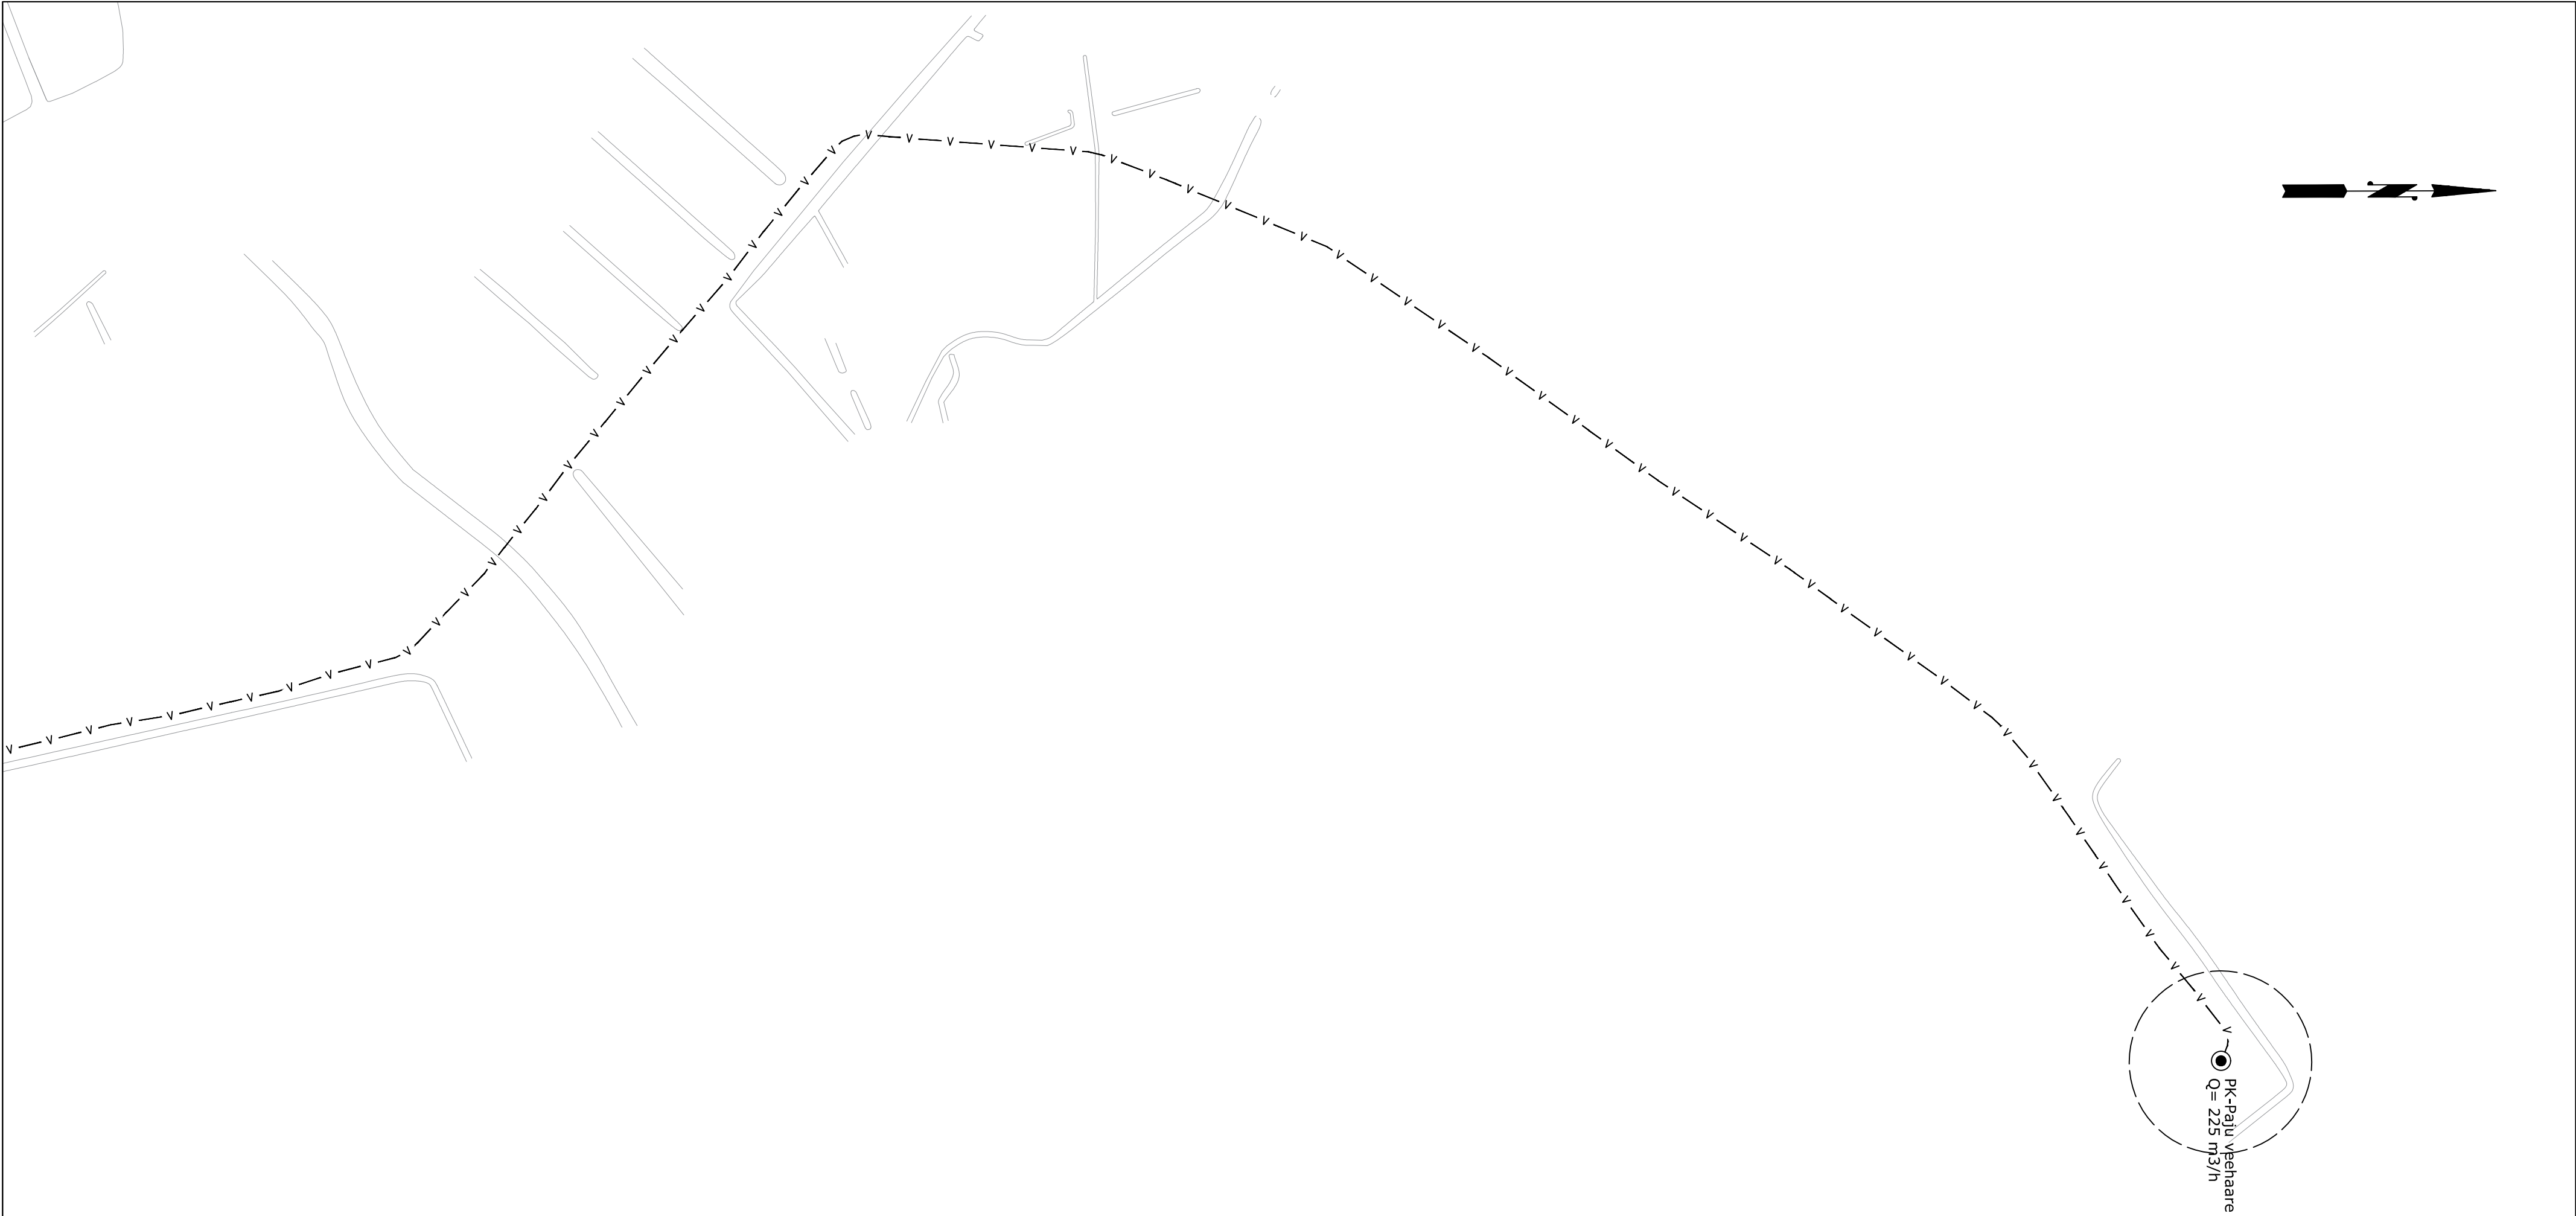


 KESKKONNALAHENDUSED		Tellija: Valga Vesi AS		Töö nr: 31-17	
Keskkonnalahendused OÜ www.keskkonnalahendused.ee info@keskkonnalahendused.ee TEL: 5109135 Laki tn 14a, Tallinn 10621		Töö nimetus: Valga valla ühisveevärgi ja -kanalisatsiooni arendamise kava 2018-2029		Staadium:	
Projektijuht: Indrek Tamberg		Objekt: Valga maakond, Valga vald, Paju küla		Kuupäev: 16.11.2017	
Koostaja: Epp Uus		Leht: Paju küla		Möötkava:	
				Joonise nr: 1-VK-3	
Muudatuse nr	Kuupäev	Projekteerija	Vastutav spetsialist	Selgitus	
Projekteerija			Töö nimetus		Töö tellija
 Keskonnaprojekt ENGINEERING & CONSULTATIONS OÜ KESKKONNAPROJEKT A: Ringtee 12, 51013 Tartu T: +372 7305 060 E: kp@keskkonnaprojekt.ee MTR reg nr EP10769210-0001			Torma valla ÜVK arendamise kava 2016-2028		Torma Vallavalitsus
			Joonise nimetus		Töö väljaandmise aeg
			Vee- ja kanalisatsioonirajatiste skeem		05.12.2016
					Joonise digiaadress
					Valga tinn.dwg
Kontrollis		Altkiri	Objekti aadress		Projekti staadium
Reimo Alas			Vaiatu küla		ÜVK
Projekteeris		Altkiri			Töö number
Reimo Alas					1304.01
					Möötkava
					1:2500
					Joonise number
					VK-3

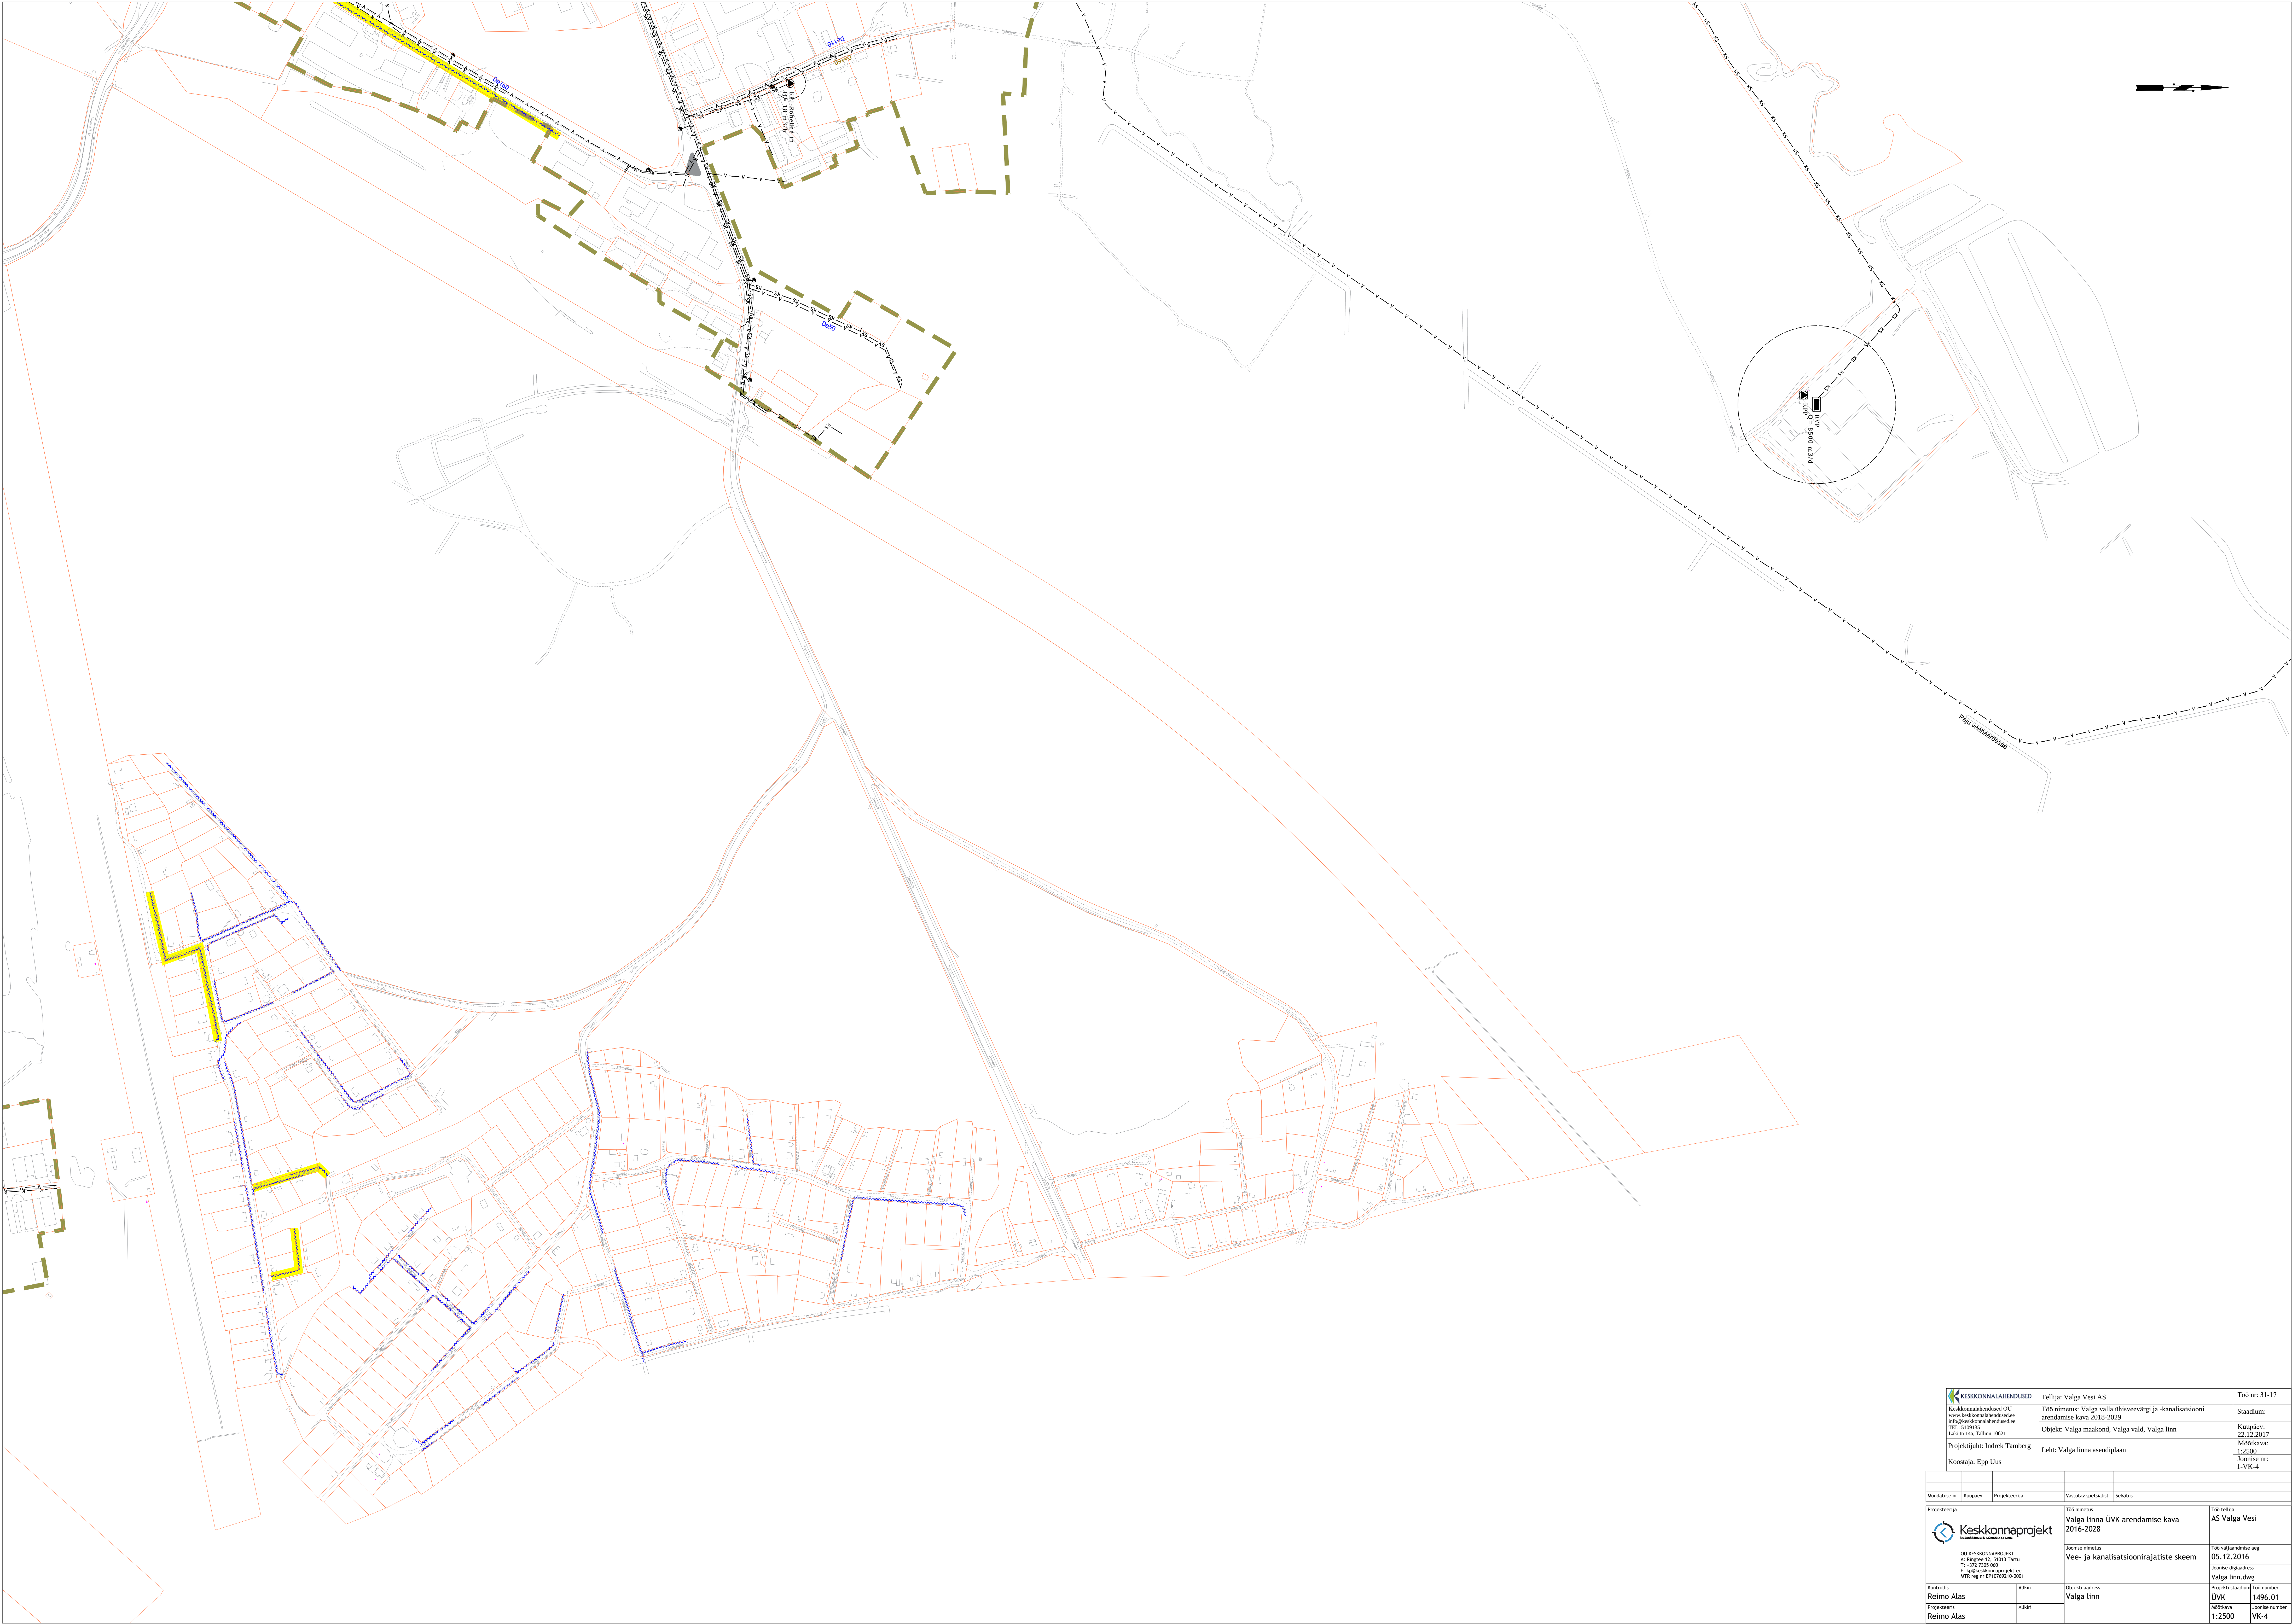


 KESKONNALAHENDUSED Keskonnalaheused OÜ www.keskonnalaheused.ee info@keskonnalaheused.ee TEL: 51001115 Laki tn 14b, Tallinn 10621	Tellijä: Valga Vesi AS		Töö nr: 31-17
	Töö nimetus: Valga valla ühisveevärgi ja -kanalisatsiooni arendamise kava 2016-2028		Stadium:
	Objekt: Valga maakond, Valga vald, Valga linn		Kuupäev: 22.12.2017
	Leht: Valga linna asendiplaan		Mõõtkava: 1:2500 Joonise nr: 1-VK-4

Ar nr	Registreer	Projekteerija	Valitsuse spetsialist	Selgitus
Etteja	Töö nimetus			Töö tellija
 Keskonnalaheused KESKONNALAHEUSED OÜ www.keskonnalaheused.ee info@keskonnalaheused.ee TEL: 51001115 Laki tn 14b, Tallinn 10621	Valga linna ÜVK arendamise kava 2016-2028			AS Valga Vesi
	Joonise nimetus			Töö väljandamise aeg
	Vee- ja kanalisatsioonirajatiste skeem			05.12.2016
	Joonise nimetus			Joonise disainid
	Valga linn.dwg			Valga linn.dwg
Kontrollis	Alkiri	Objekti aadress	Projekti staadium	Töö number
Reimo Alas		Valga linn	ÜVK	1496.01
Projekteeris	Alkiri		Mõõtkava	Joonise number
Reimo Alas			1:2500	VK-4

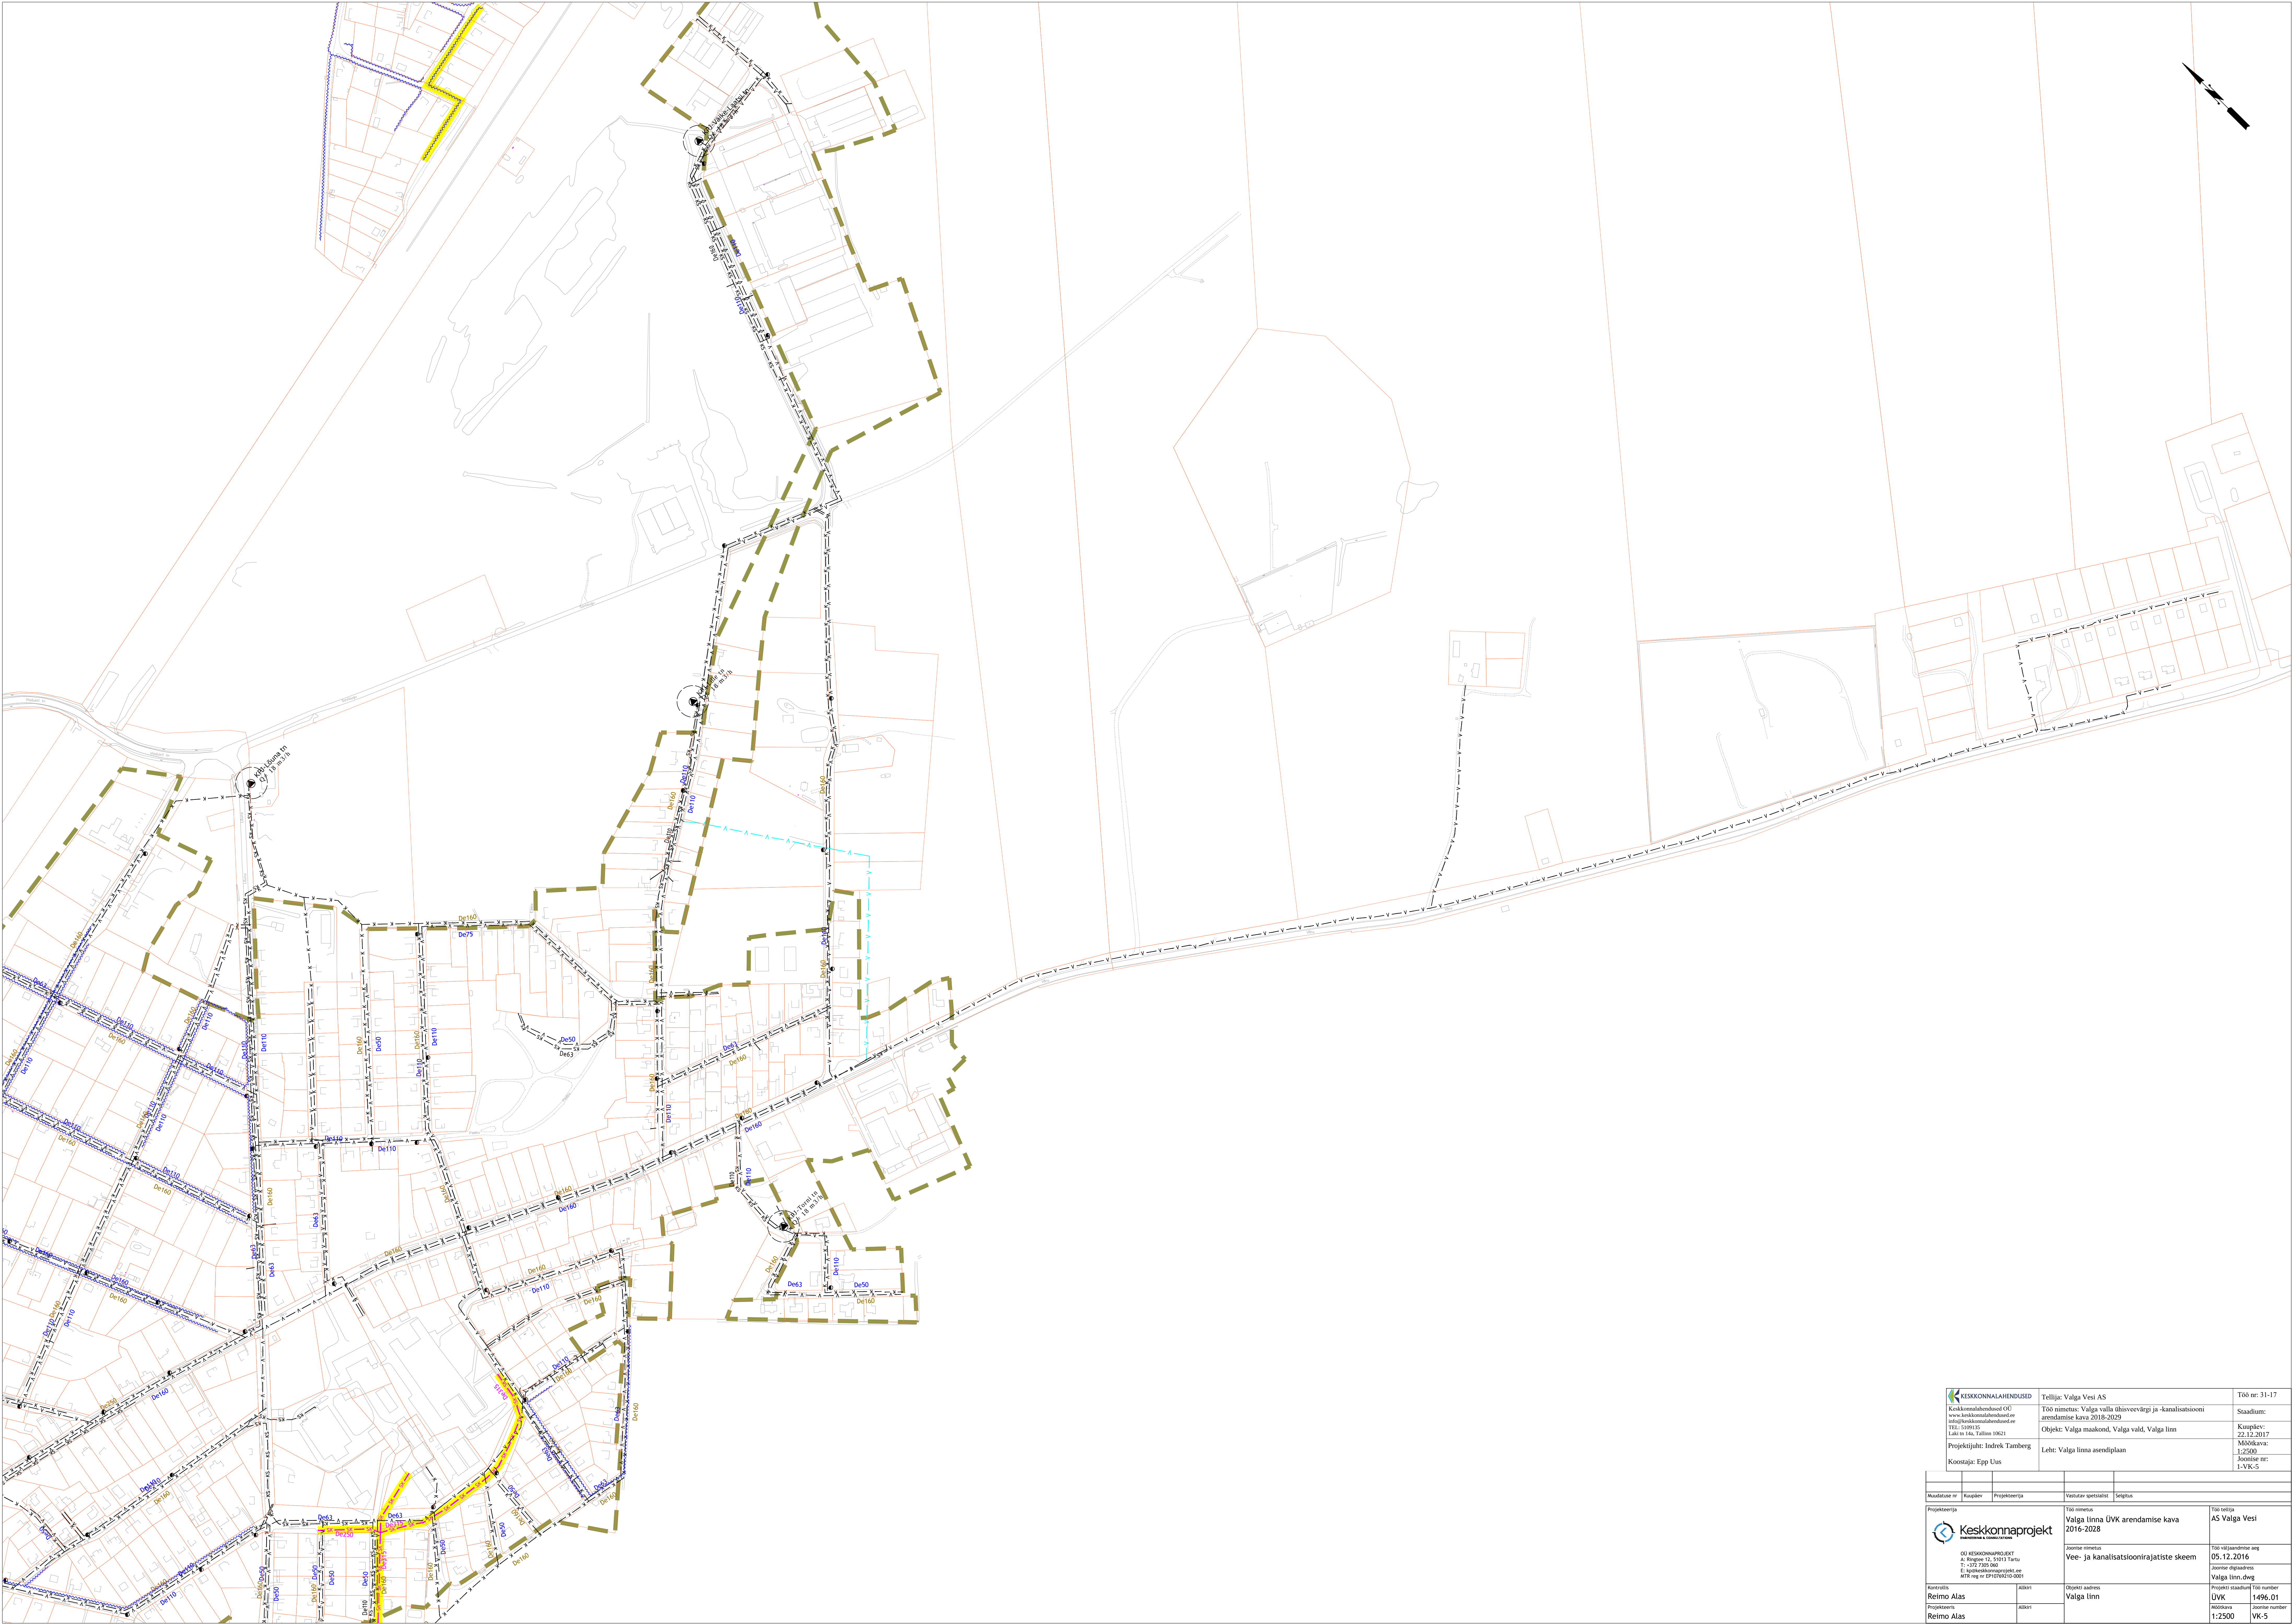

 KESKONNALAHENDUSED Keskonnalahendused OÜ www.keskonnalahendused.ee info@keskonnalahendused.ee TÄL: 5100115 Laki tn 14b, Tallinn 10621	Tellija: Valga Vesi AS Töö nimetus: Valga valla ühisveevärgi ja -kanalisatsiooni arendamise kava 2016-2028 Objekt: Valga maakond, Valga vald, Valga linn Leht: Valga linna asendiplaan	Töö nr: 31-17 Stadium: Kinnitusev: 22.12.2017 Mõõtkava: 1:2500 Joonise nr: 1-VK-5
---	---	---

Handataja nr		Kaaspele	Projekteerija	Vastutav spetsialist	Selgitus
Projekteerija		Töö nimetus			Töö lehtija
 Keskkonnaprojekt KESKONNALAHENDUSED OÜ A. Ringse 12, 51013 Tartu T: +372 7502 580 E: keskkonnaprojekt@keskonnalahendused.ee www.keskkonnaprojekt.ee		Valga linna ÜVK arendamise kava 2016-2028			AS Valga Vesi
		Joonise nimetus			Töö väljandamise aeg
		Vee- ja kanalisatsioonirajatiste skeem			05.12.2016
Korraldaja	Alkiri	Objekti aadress	Projekti staadium		Töö number
Reimo Alas		Valga linn	ÜVK		1496.01
Projekteeris	Alkiri		Mõõtkava	Joonise number	
Reimo Alas			1:2500	VK-5	

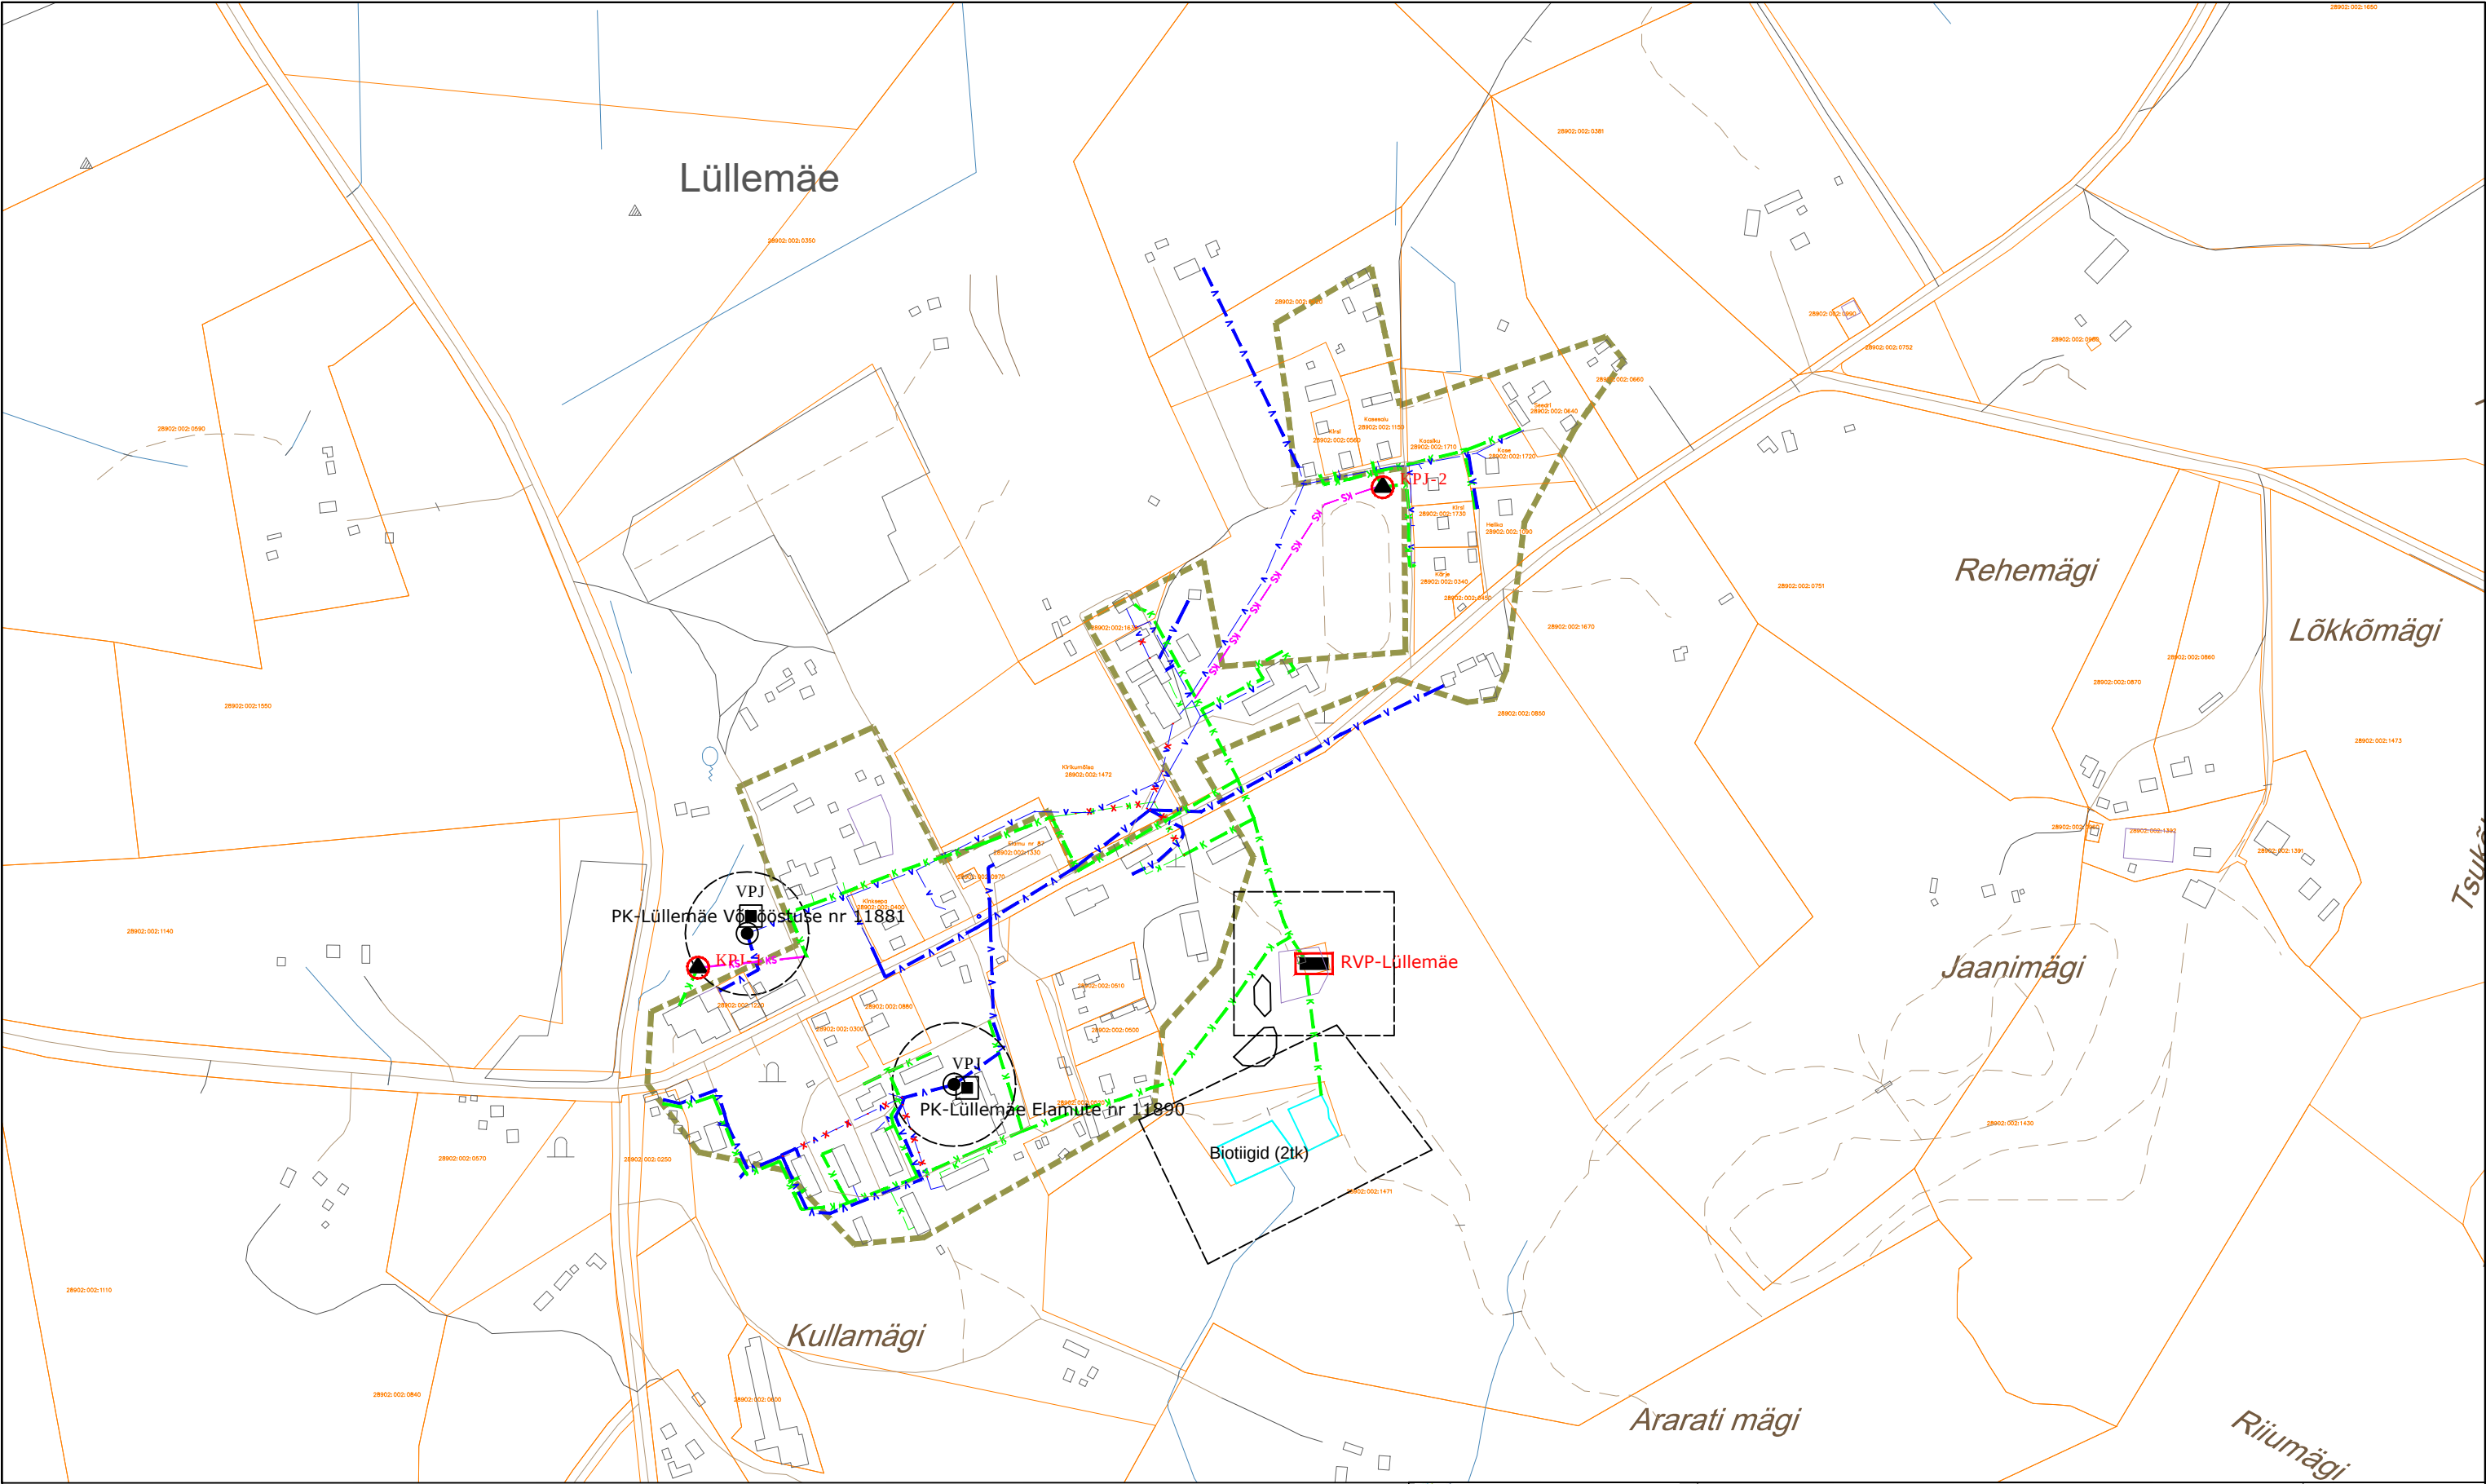

Leppemärgid:

- Reoveekogumisala
- Olemasolev kanalisatsioonitorustik
- Rekonstrueeritav kanalisatsioonitorustik
- Olemasolev survekanalisatsiooni torustik
- Olemasolev veetorustik
- Rekonstrueeritav veetorustik
- Likvideeritav torustik
- Kuja
- Katastripiir

- PK Olemasolev suurkaev
- VPJ Olemasolev veetöötlusjaam
- RVP Rekonstrueeritav rooveepuhasti
- KPJ Rekonstrueeritav rooveepumpala



Keskkonnalahendused OÜ
www.keskkonnalahendused.ee
info@keskkonnalahendused.ee
TEL: 5109135
Laki tn 14a, Tallinn 10621

Projektijuht: Indrek Tamberg

Koostaja: Epp Uus

Tellija: Valga Vesi AS

Töö nimetus: Valga valla ühisveevärgi ja -kanalisatsiooni arendamise kava 2018-2029

Objekt: Valga maakond, Valga vald, Lüllemäe küla

Leht: Lüllemäe küla asendiplaan


Töö nr: 31-17

Stadium:


Kuupäev:
11.10.2017

Mõõtkava:
1:5000


Joonise nr: 3

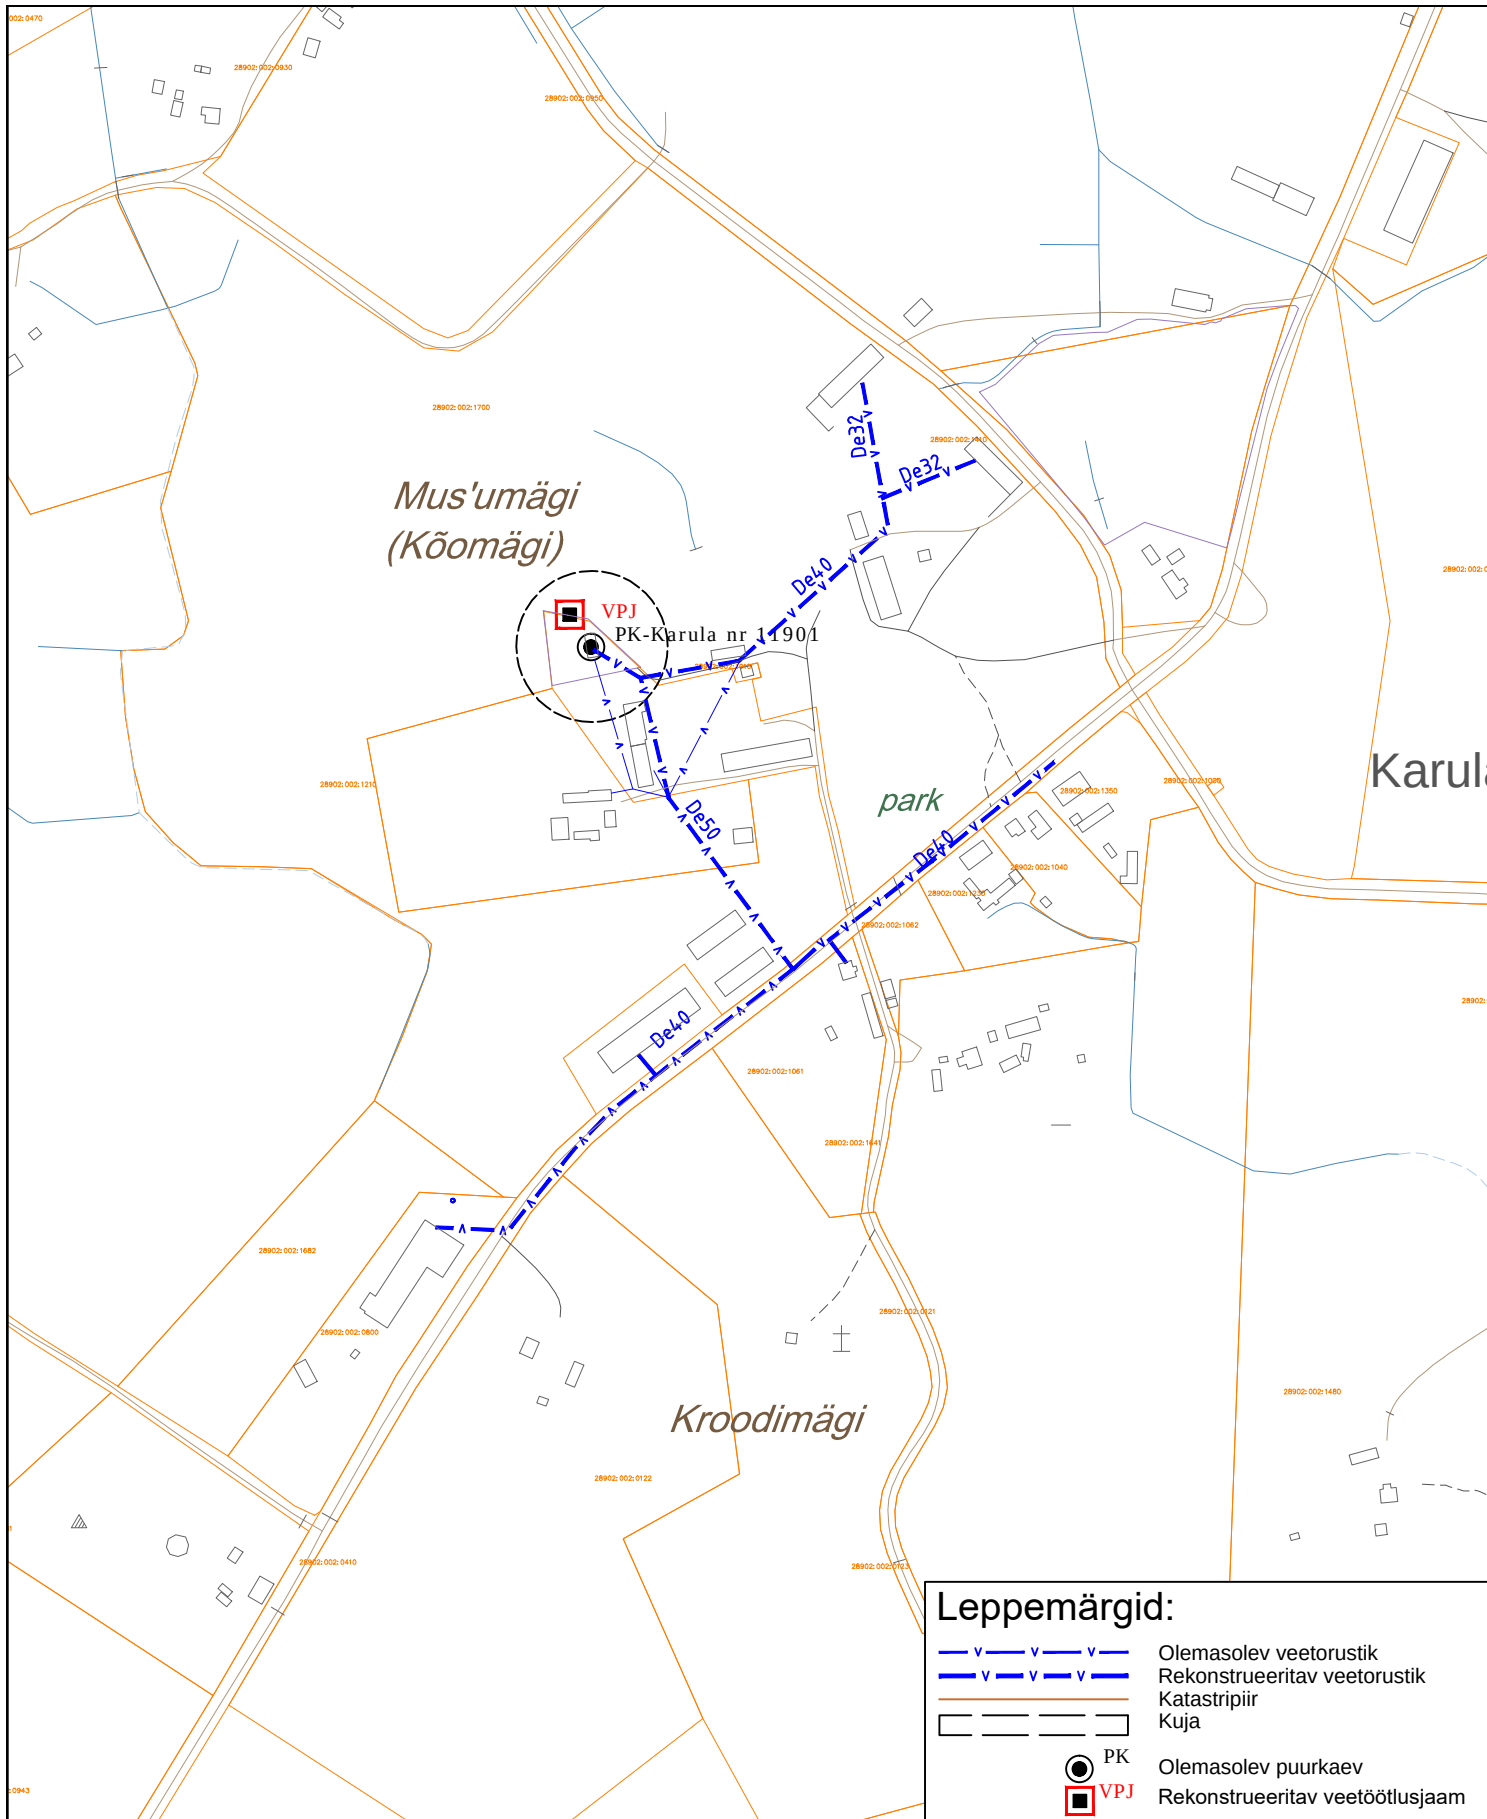

 KESKKONNALAHENDUSED Keskkonnavalahendused OÜ www.keskkonnavalahendused.ee info@keskkonnavalahendused.ee TEL: 5109135 Laki tn 14a, Tallinn 10621	Tellija: Valga Vesi AS		Töö nr: 31-17
	Töö nimetus: Valga valla ühisveevärgi ja -kanalisatsiooni arendamise kava 2018-2029		Stadium:
	Objekt: Valga maakond, Valga vald, Karula küla		Kuupäev: 11.10.2017
	Leht: Karula küla asendiplaan		Mõõtkava: 1:5000
Projektijuht: Indrek Tamberg		Joonise nr: 4	
Koostaja: Epp Uus			

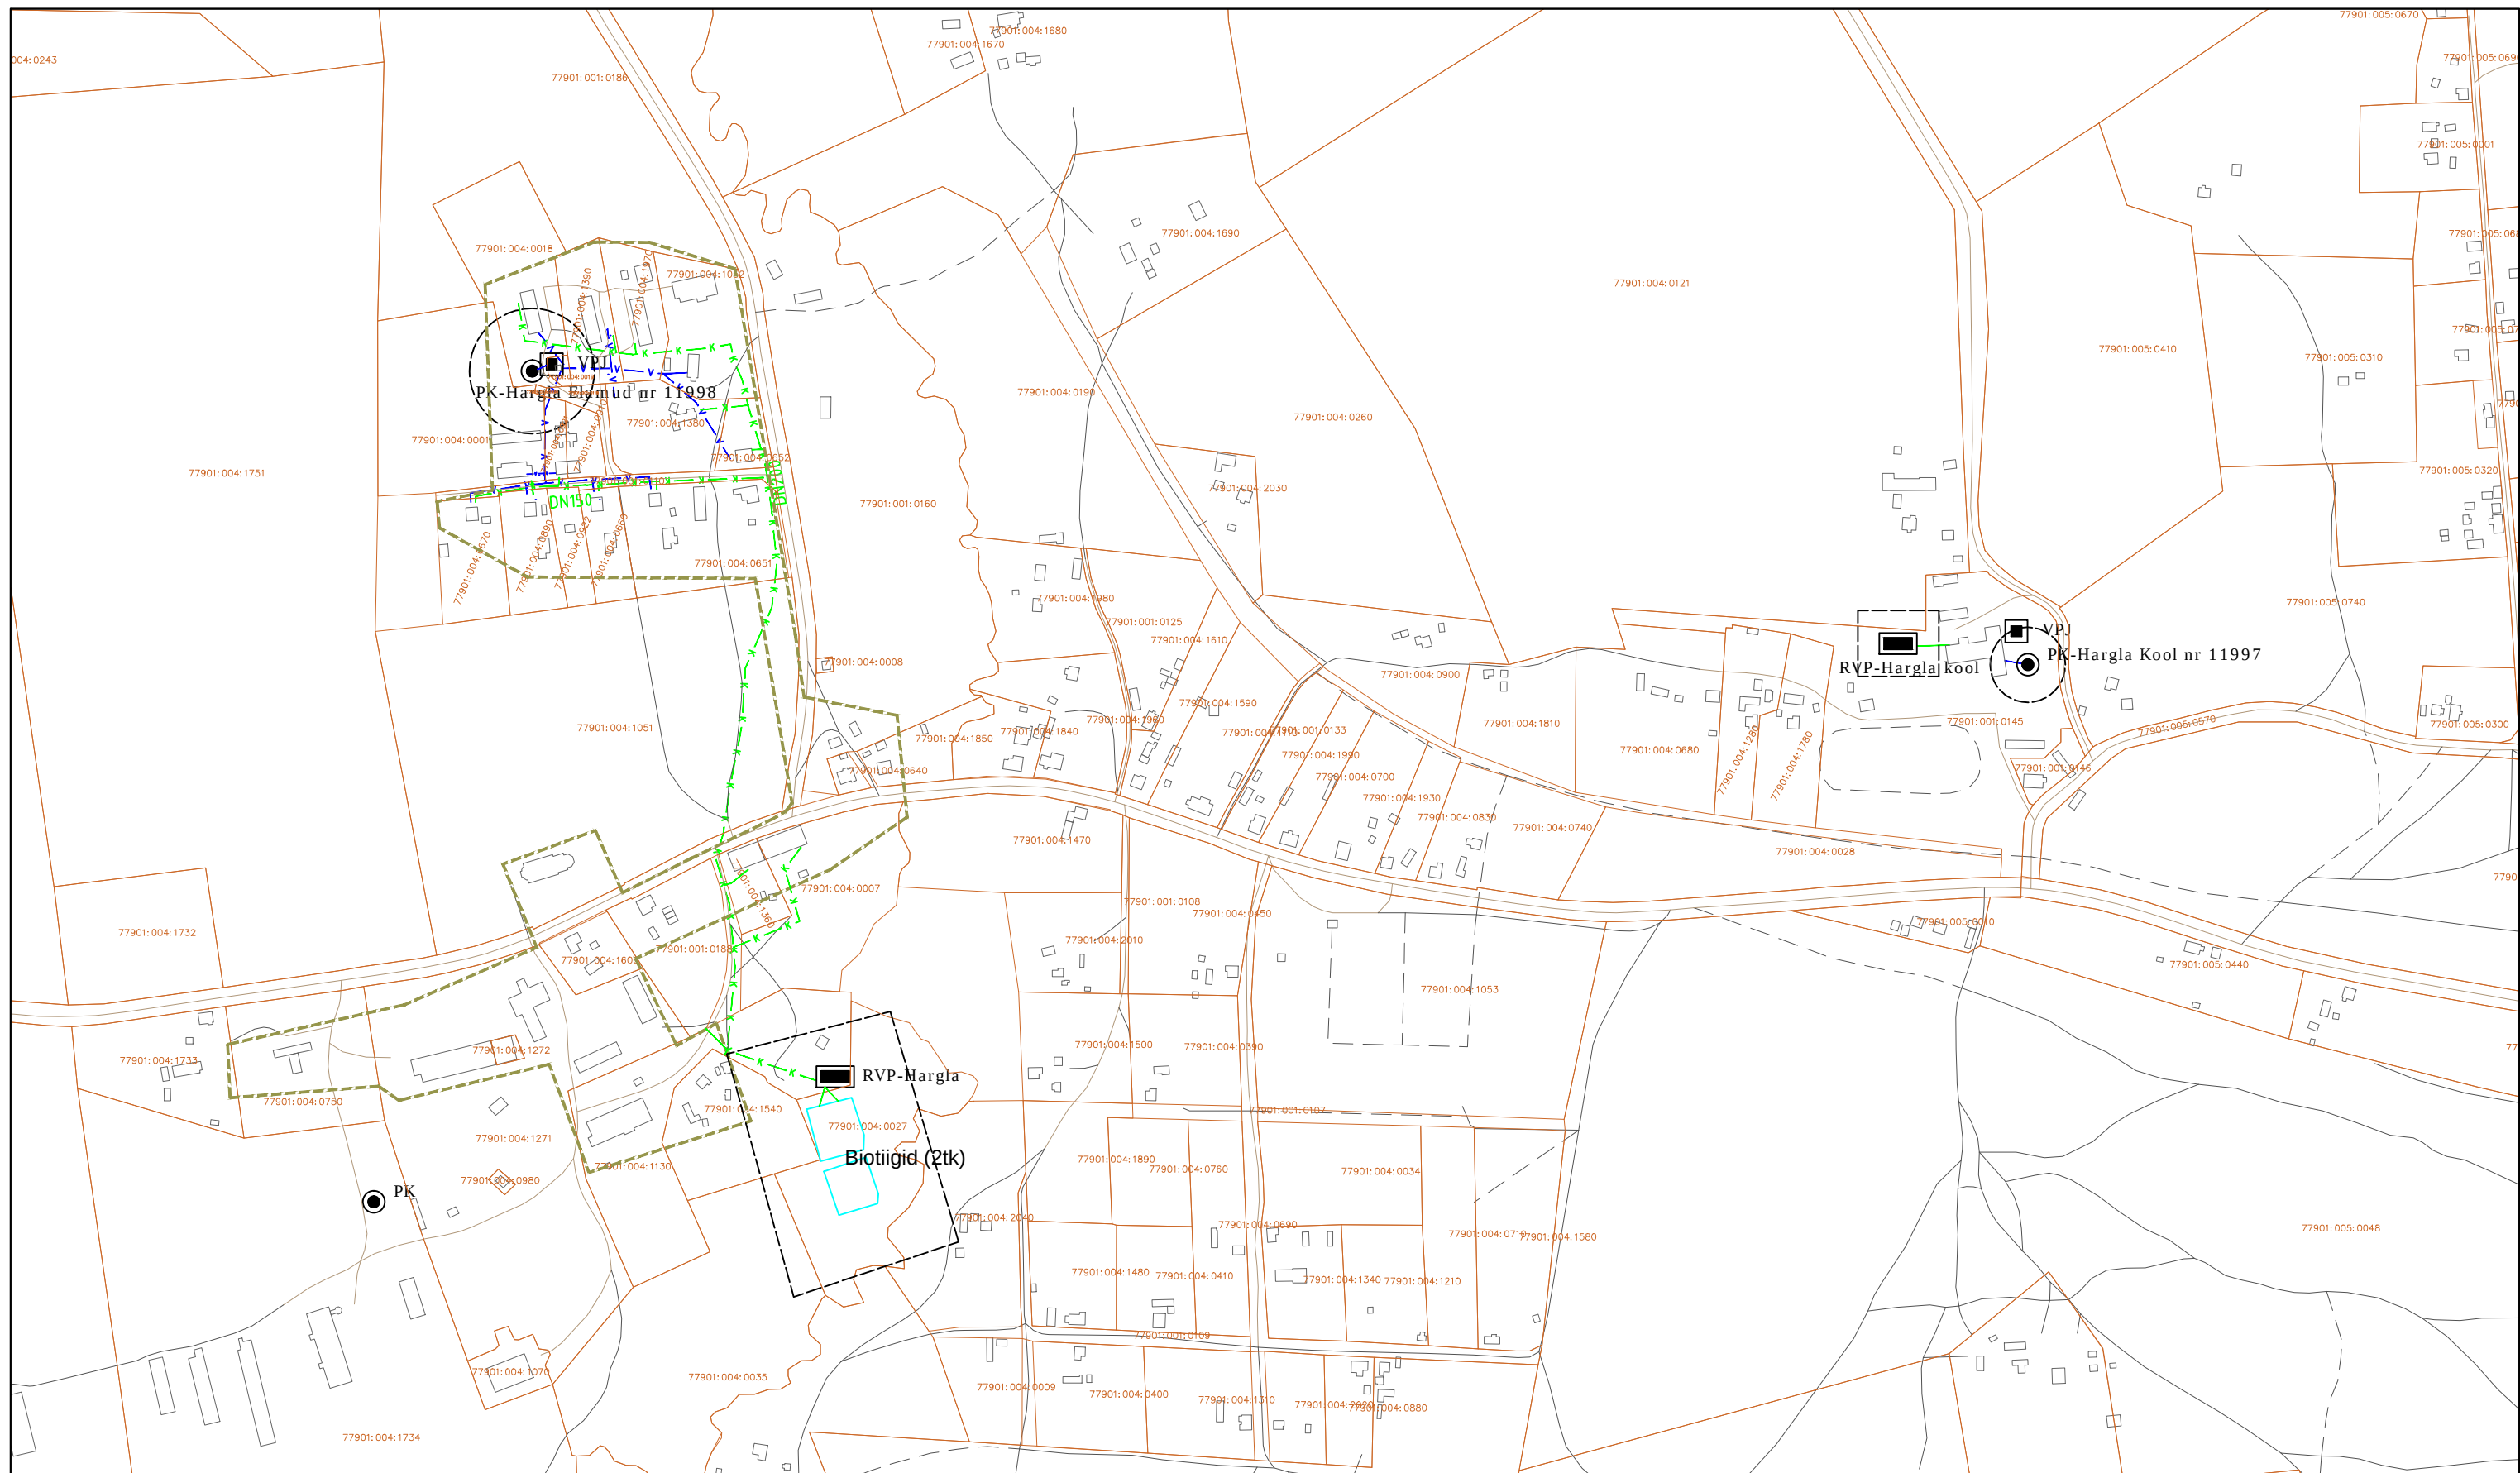

Leppemärgid:

 - | | |
|---|------------------------------------|
|  | Reoveekogumisala |
|  | Olemasolev kanalisatsioonitorustik |
|  | Olemasolev veetorustik |
|  | Katastripiir |
|  | Kuja |
|  | PK
Olemasolev puurkaev |
|  | VPJ
Olemasolev veetötlusjaam |
|  | RVP
Olemasolev reoveepuhasti |



Keskkonnalahendused OÜ
www.keskkonnalahendused.ee
info@keskkonnalahendused.ee
TEL: 5109135
Laki tn 14a, Tallinn 10621

Projektijuht: Indrek Tamberg

Koostaja: Epp Uus

Tellija: Valga Vesi AS

Töö nimetus: Valga valla ühisveevärgi ja -kanalisatsiooni arendamise kava 2018-2029

Objekt: Valga maakond, Valga vald, Hargla küla

Leht: Hargla küla asendiplaan


Töö nr: 31-17

Staadium:

Kuupäev:
11.10.2017

Mõõtkava:
1:5000

Joonise nr: 5

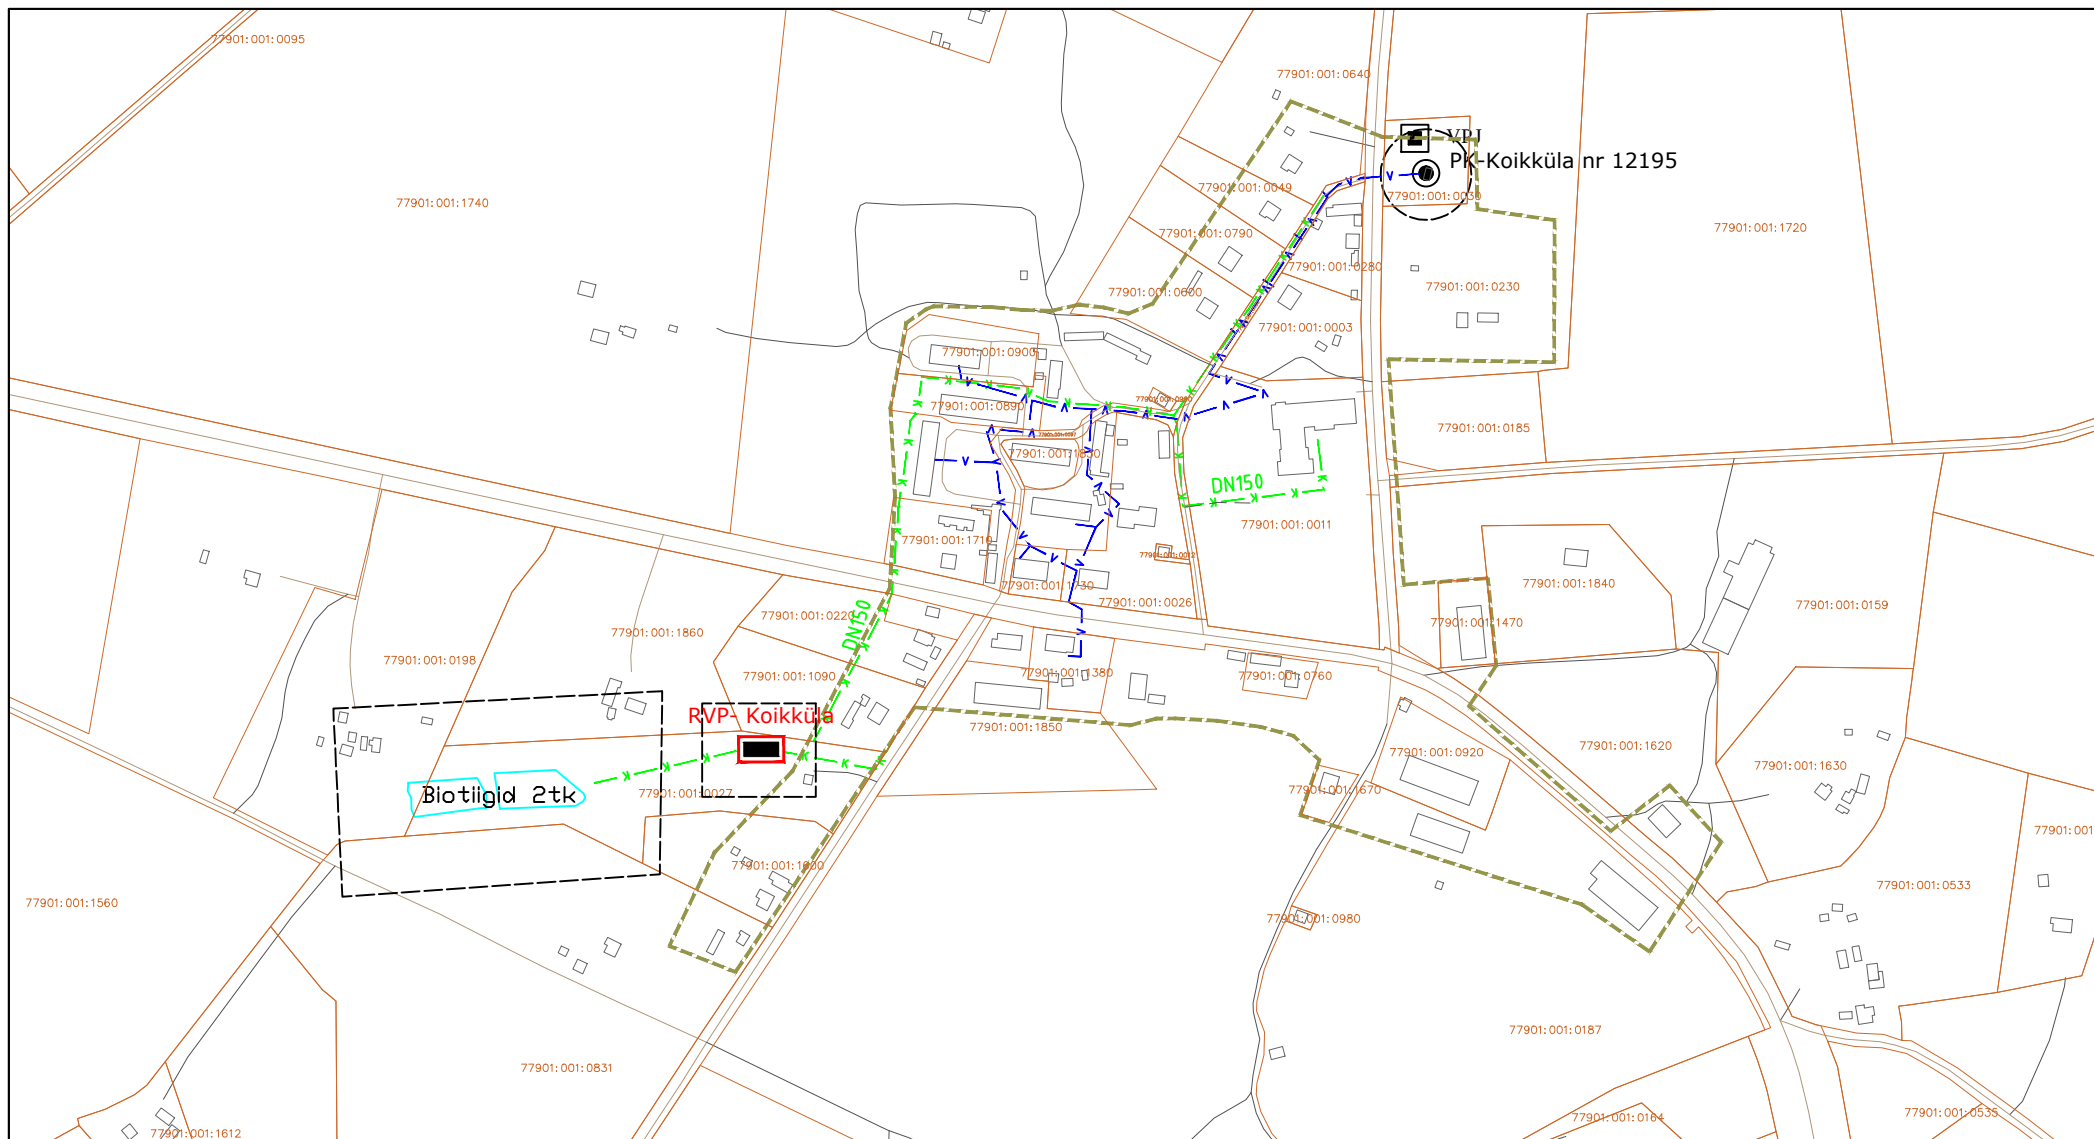

Leppemärgid:

- Reoveekogumisala
- K-K-K- Olemasolev kanalisatsioonitorustik
- V-V-V- Olemasolev veetorustik
- Katastripiir
- Kuja
- PK Olemasolev puurkaev
- VPJ Olemasolev veetöötusjaam
- RVP Rekonstrueeritav reoveepuhasti



KESKKONNALAHENDUSED

Keskkonnalahendused OÜ
www.keskkonnalahendused.ee
info@keskkonnalahendused.ee
 TEL: 5109135
 Laki tn 14a, Tallinn 10621

Projektijuht: Indrek Tamberg

Koostaja: Epp Uus

Tellija: Valga Vesi AS

Töö nimetus: Valga valla ühisveevärgi ja -kanalisatsiooni
 arendamise kava 2018-2029

Objekt: Valga maakond, Valga vald, Koikküla

Leht: Koikküla asendiplaan


Töö nr: 31-17

Stadium:

Kuupäev:
 11.10.2017

Mõõtkava:
 1:5000

Joonise nr: 6

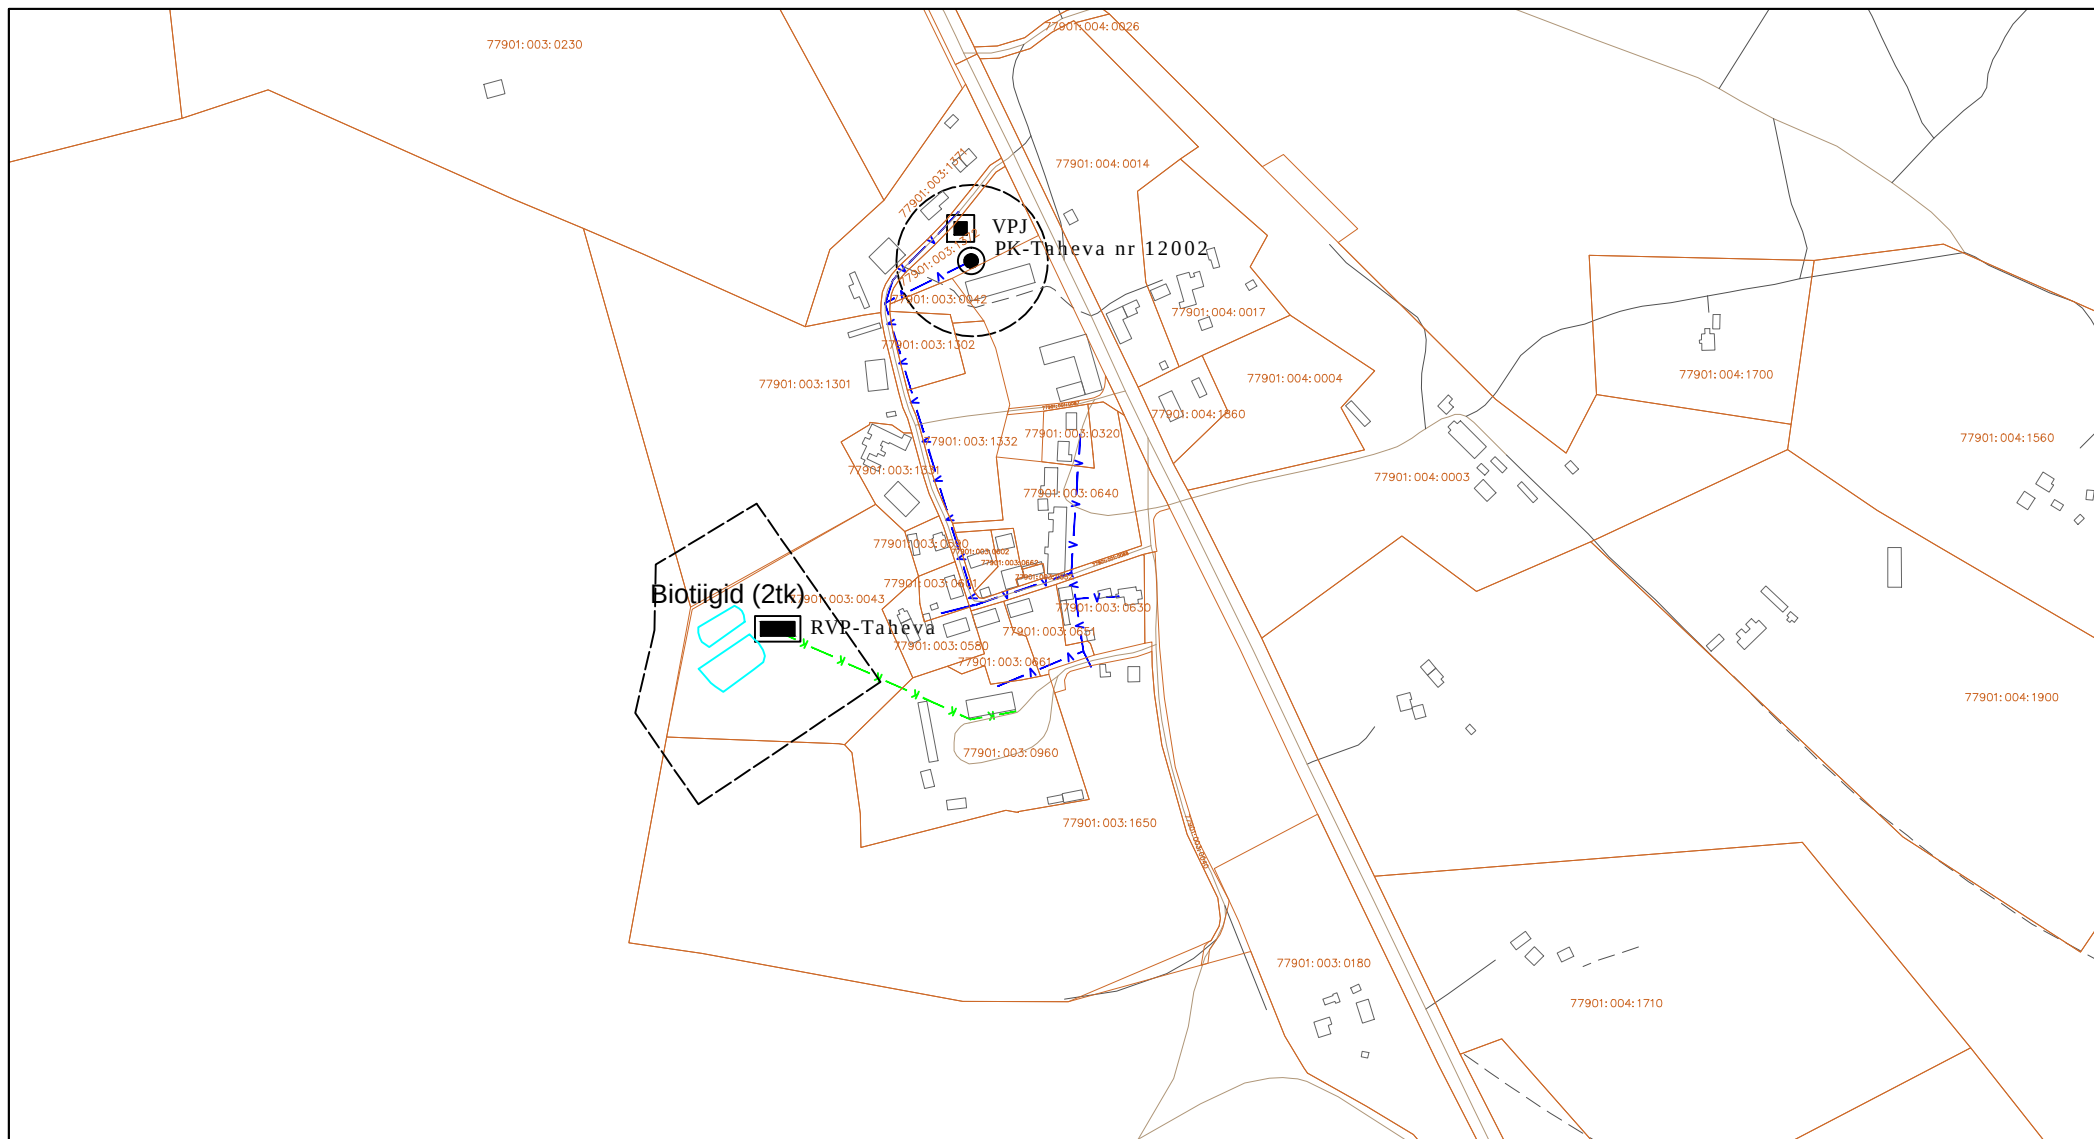

Leppemärgid:

— K — K — K —	Olemasolev kanalisatsioonitorustik
— V — V — V —	Olemasolev veetorustik
— — — —	Katastripiir
— — — —	Kuja
● PK	Olemasolev puurkaev
■ VPJ	Olemasolev veetöötusjaam
■ RVP	Olemasolev reoveepuhasti



KESKKONNALAHENDUSED

Keskkonnalahendused OÜ
www.keskkonnalahendused.ee
info@keskkonnalahendused.ee
 TEL: 5109135
 Laki tn 14a, Tallinn 10621

Projektijuht: Indrek Tamberg

Koostaja: Epp Uus

Tellija: Valga Vesi AS

Töö nimetus: Valga valla ühisveevärgi ja -kanalisatsiooni
 arendamise kava 2018-2029

Objekt: Valga maakond, Valga vald, Taheva küla

Leht: Taheva küla asendiplaan


Töö nr: 31-17

Stadium:

Kuupäev:
 11.10.2017

Mõõtkava:
 1:5000

Joonise nr: 7

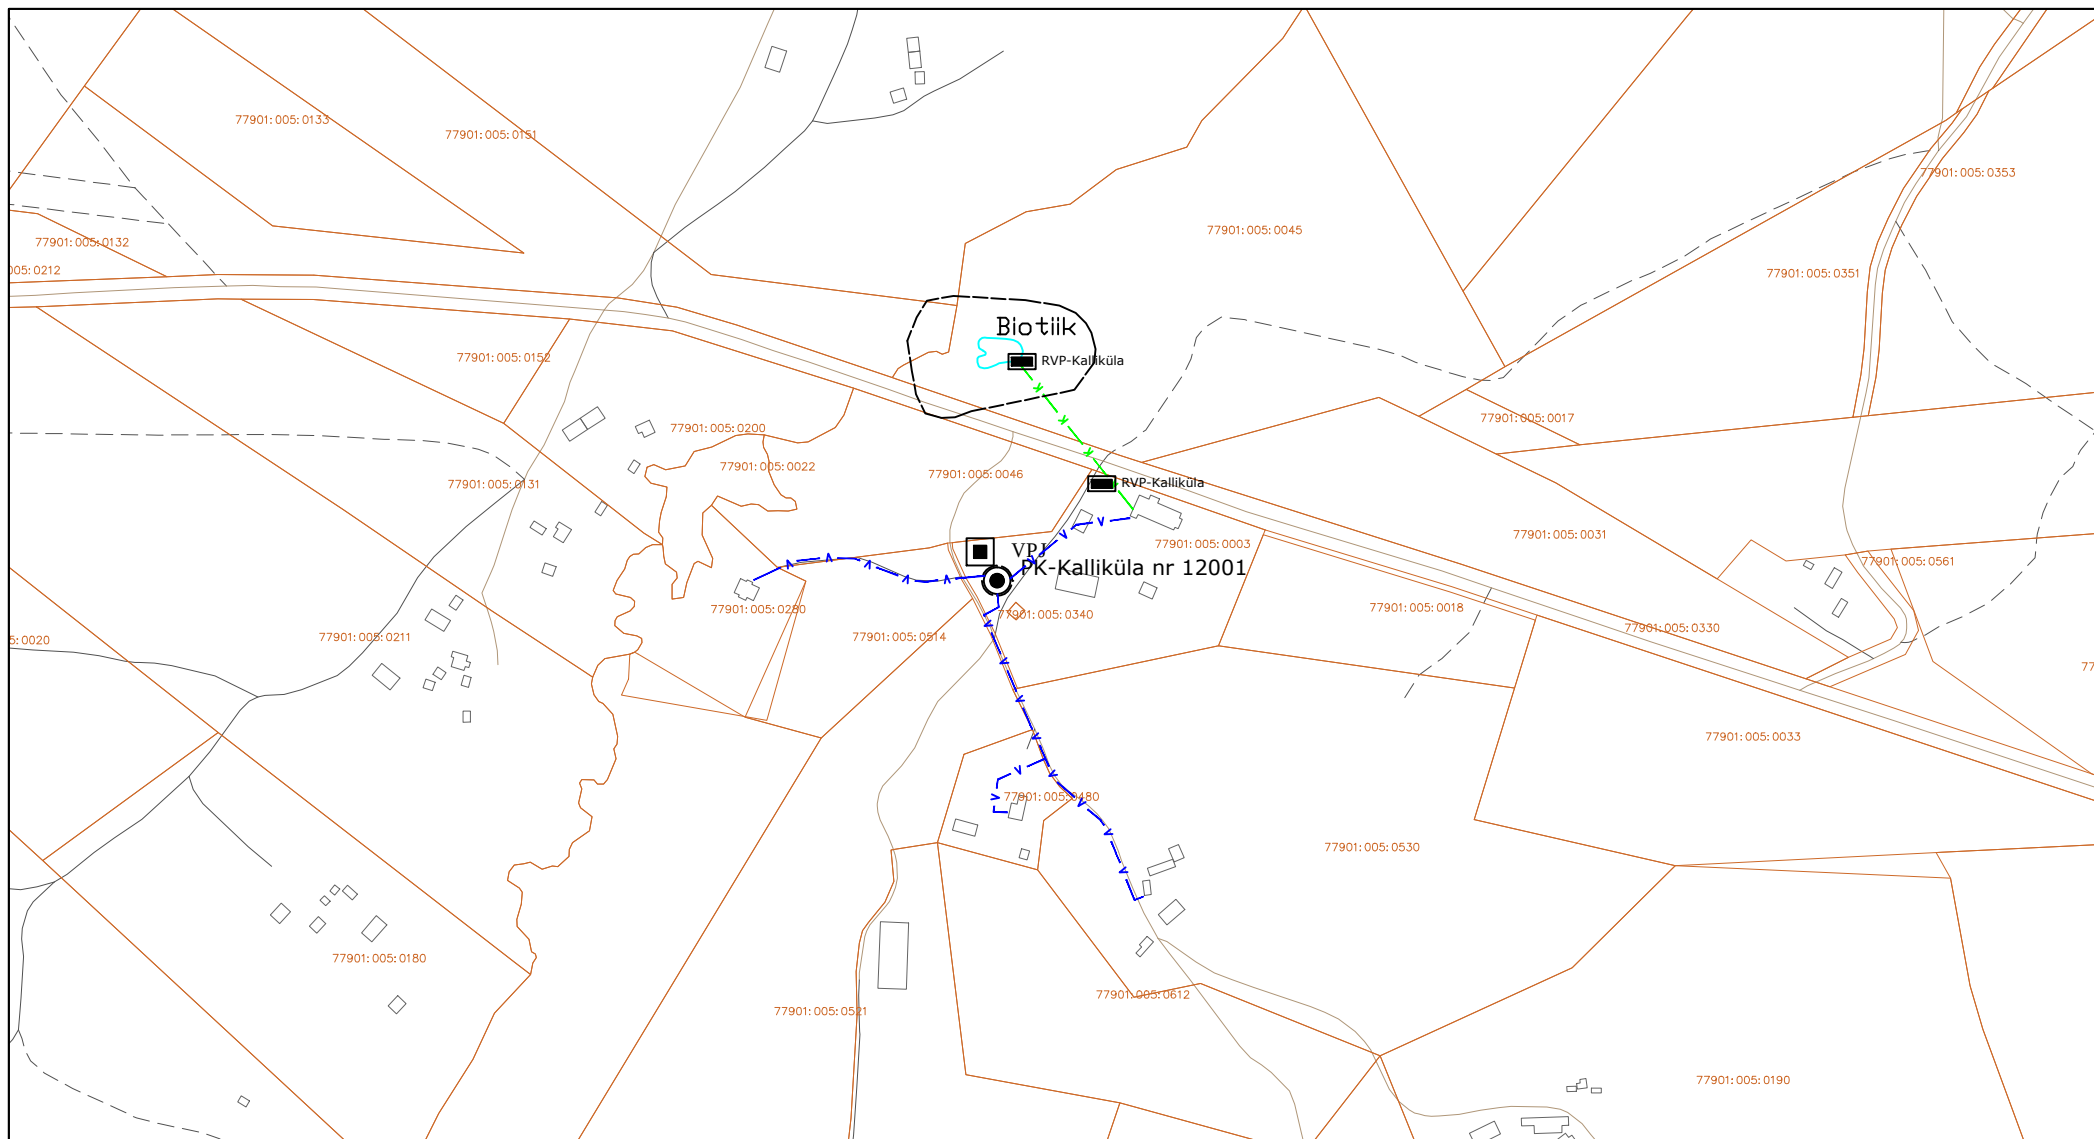

Leppemärgid:

— K — K — K —	Olemasolev kanalisatsioonitorustik
— V — V — V —	Olemasolev veetorustik
— — — —	Katastripiir
— — — —	Kuja
● PK	Olemasolev puurkaev
■ VPJ	Olemasolev veetötlusjaam
■ RVP	Olemasolev reoveepuhasti



KESKKONNALAHENDUSED

Keskkonnavalendused OÜ
www.keskkonnavalendused.ee
info@keskkonnavalendused.ee
 TEL: 5109135
 Laki tn 14a, Tallinn 10621

Projektijuht: Indrek Tamberg

Koostaja: Epp Uus

Tellijä: Valga Vesi AS

Töö nimetus: Valga valla ühisveevärgi ja -kanalisatsiooni
 arendamise kava 2018-2029

Objekt: Valga maakond, Valga vald, Kalliküla

Leht: Kalliküla asendiplaan


Töö nr: 31-17

Stadium:

Kuupäev:
 11.10.2017

Mõõtkava:
 1:5000

Joonise nr: 8

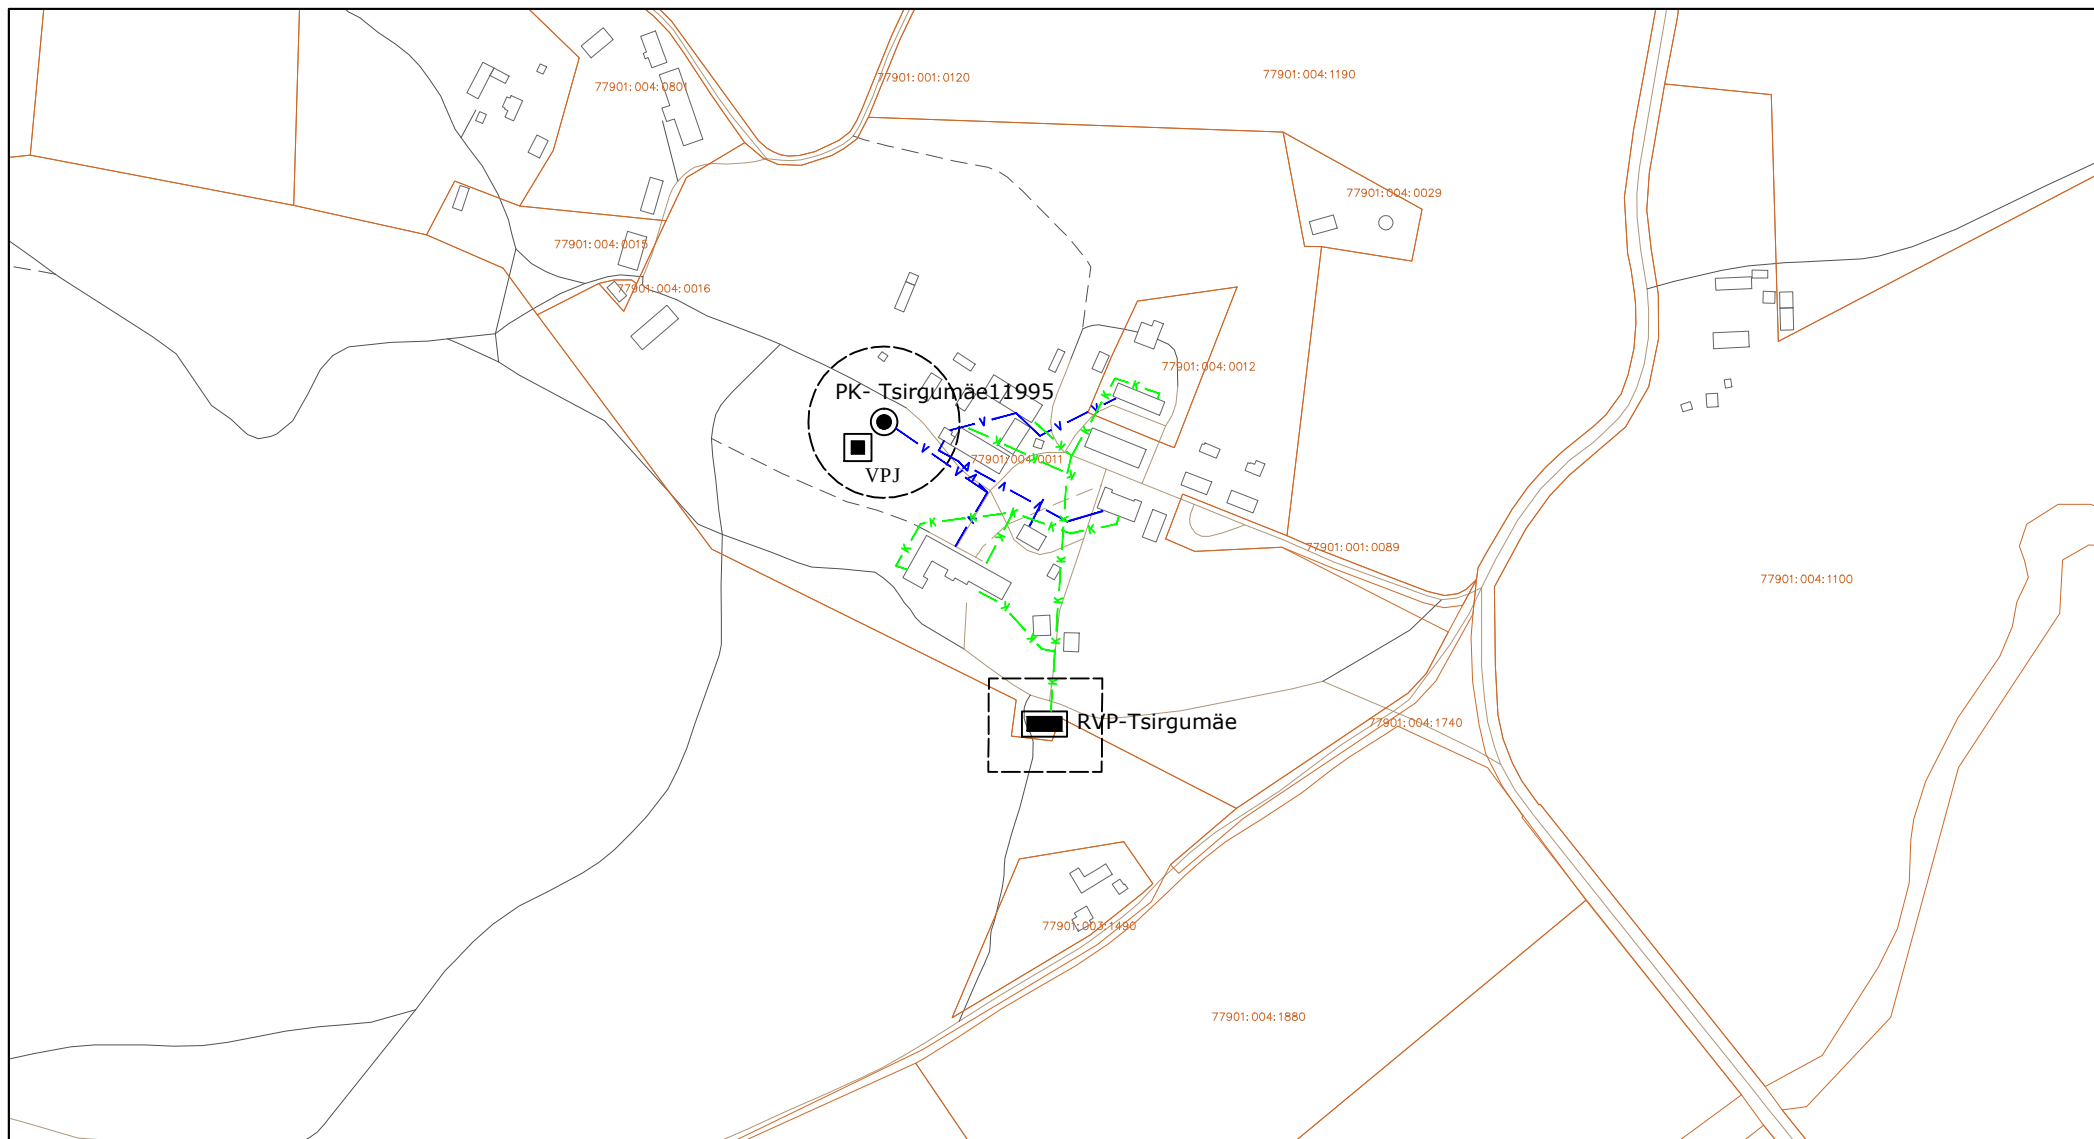

Leppemärgid:

—K—K—K—	Olemasolev kanalisatsioonitorustik
—V—V—V—	Olemasolev veetorustik
	Katastripiir
	Kuja
	PK
	VPJ
	RVP
	Olemasolev puurkaev
	Olemasolev veetöötusjaam
	Olemasolev reoveepuhasti



KESKKONNALAHENDUSED

Keskkonnalahendused OÜ
www.keskkonnalahendused.ee
info@keskkonnalahendused.ee
 TEL: 5109135
 Laki tn 14a, Tallinn 10621

Projektijuht: Indrek Tamberg

Koostaja: Epp Uus

Tellijä: Valga Vesi AS

Töö nimetus: Valga valla ühisveevärgi ja -kanalisatsiooni
 arendamise kava 2018-2029

Objekt: Valga maakond, Valga vald, Tsirgumäe küla

Leht: Tsirgumäe küla asendiplaan


Töö nr: 31-17

Stadium:

Kuupäev:
 17.01.2018

Mõõtkava:
 1:5000

Joonise nr: 9

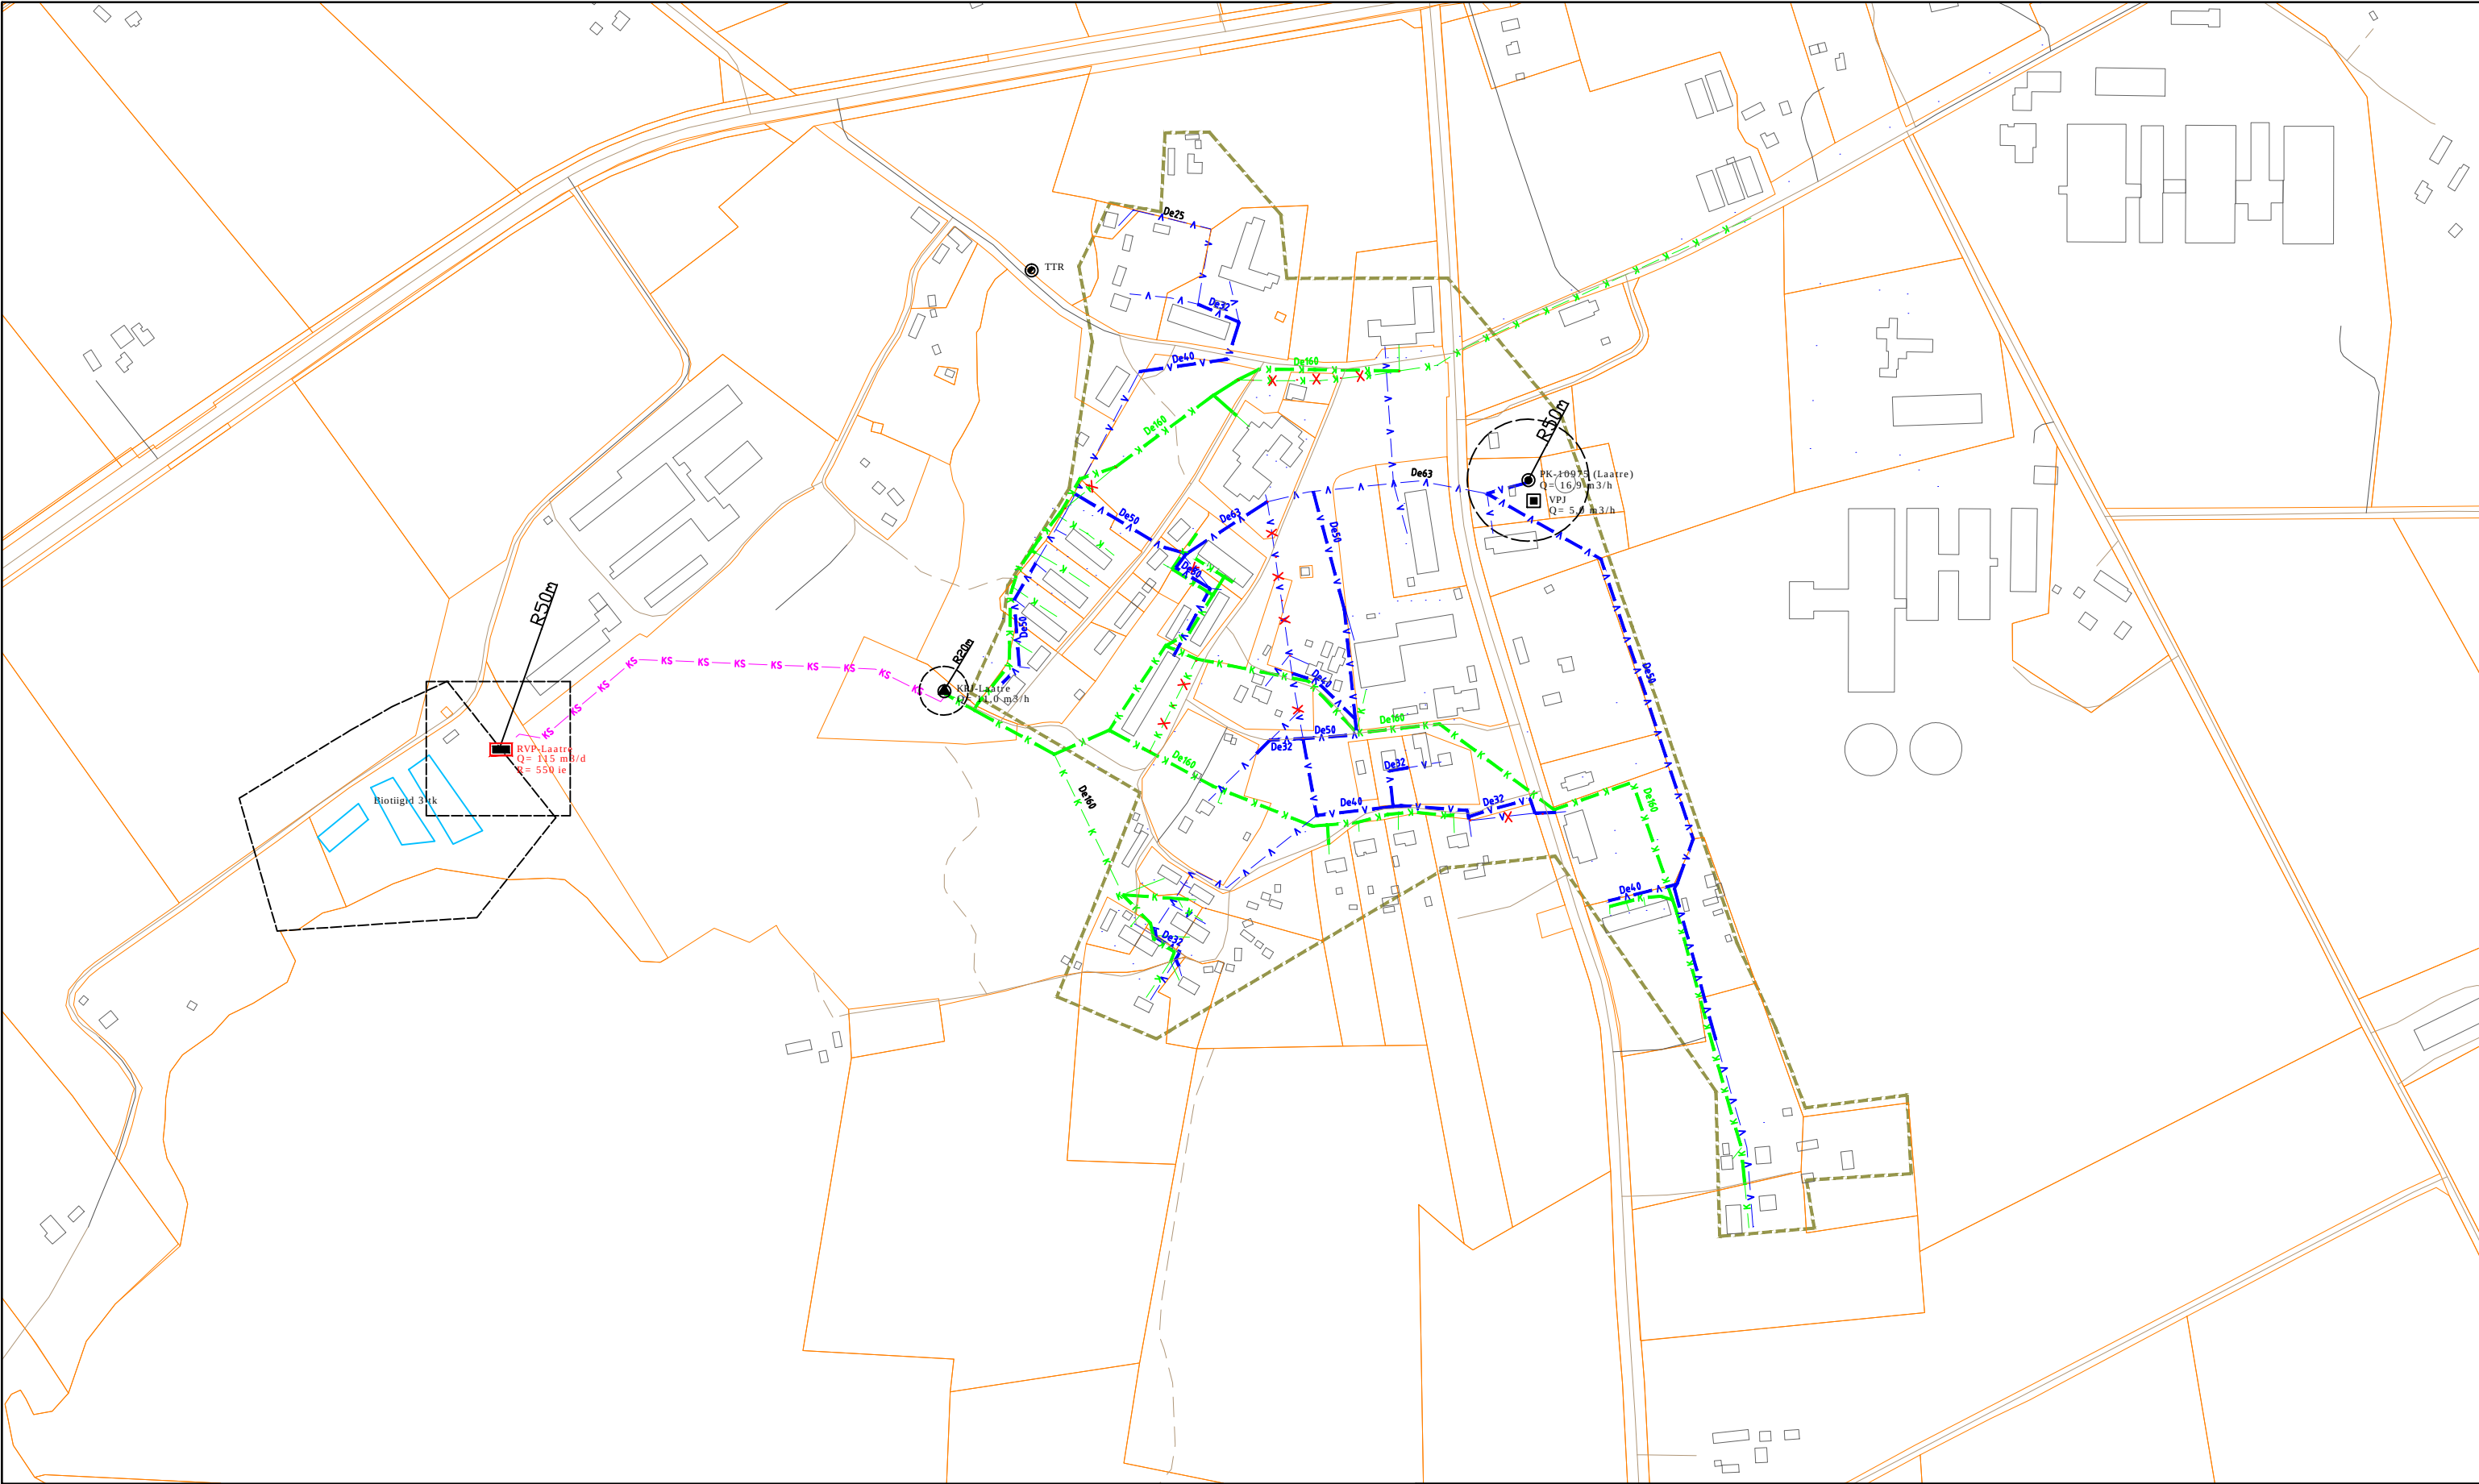

Leppemärgid:

- Reoveekogumisala
- Olemasolev kanalisatsioonitorustik
- Rekonstrueeritav kanalisatsioonitorustik
- Olemasolev survekanalisatsiooni torustik
- Olemasolev veetorustik
- Rekonstrueeritav veetorustik
- Likvideeritav torustik
- Kuja
- Katastripiir

- PK Olemasolev puurkaev
- VPJ Olemasolev veetöötusjaam
- RVP Rekonstrueeritav reoveepuhasti
- KPJ Olemasolev reoveepumpla
- TTR Tuletõrje veevõtu koht



Keskkonnanlahendused OÜ
www.keskkonnanlahendused.ee
info@keskkonnanlahendused.ee
TEL: 5109135
Laki tn 14a, Tallinn 10621

Projekti juht: Indrek Tamberg

Koostaja: Epp Uus

Tellija: Valga Vesi AS

Töö nimetus: Valga valla ühisveevärgi ja -kanalisatsiooni arendamise kava 2018-2029

Objekt: Valga maakond, Valga vald, Laatre alevik

Leht: Laatre aleviku asendiplaan


Töö nr: 31-17

Staadium:

Kuupäev:
11.10.2017

Mõõtkava:
1:5000

Joonise nr:10

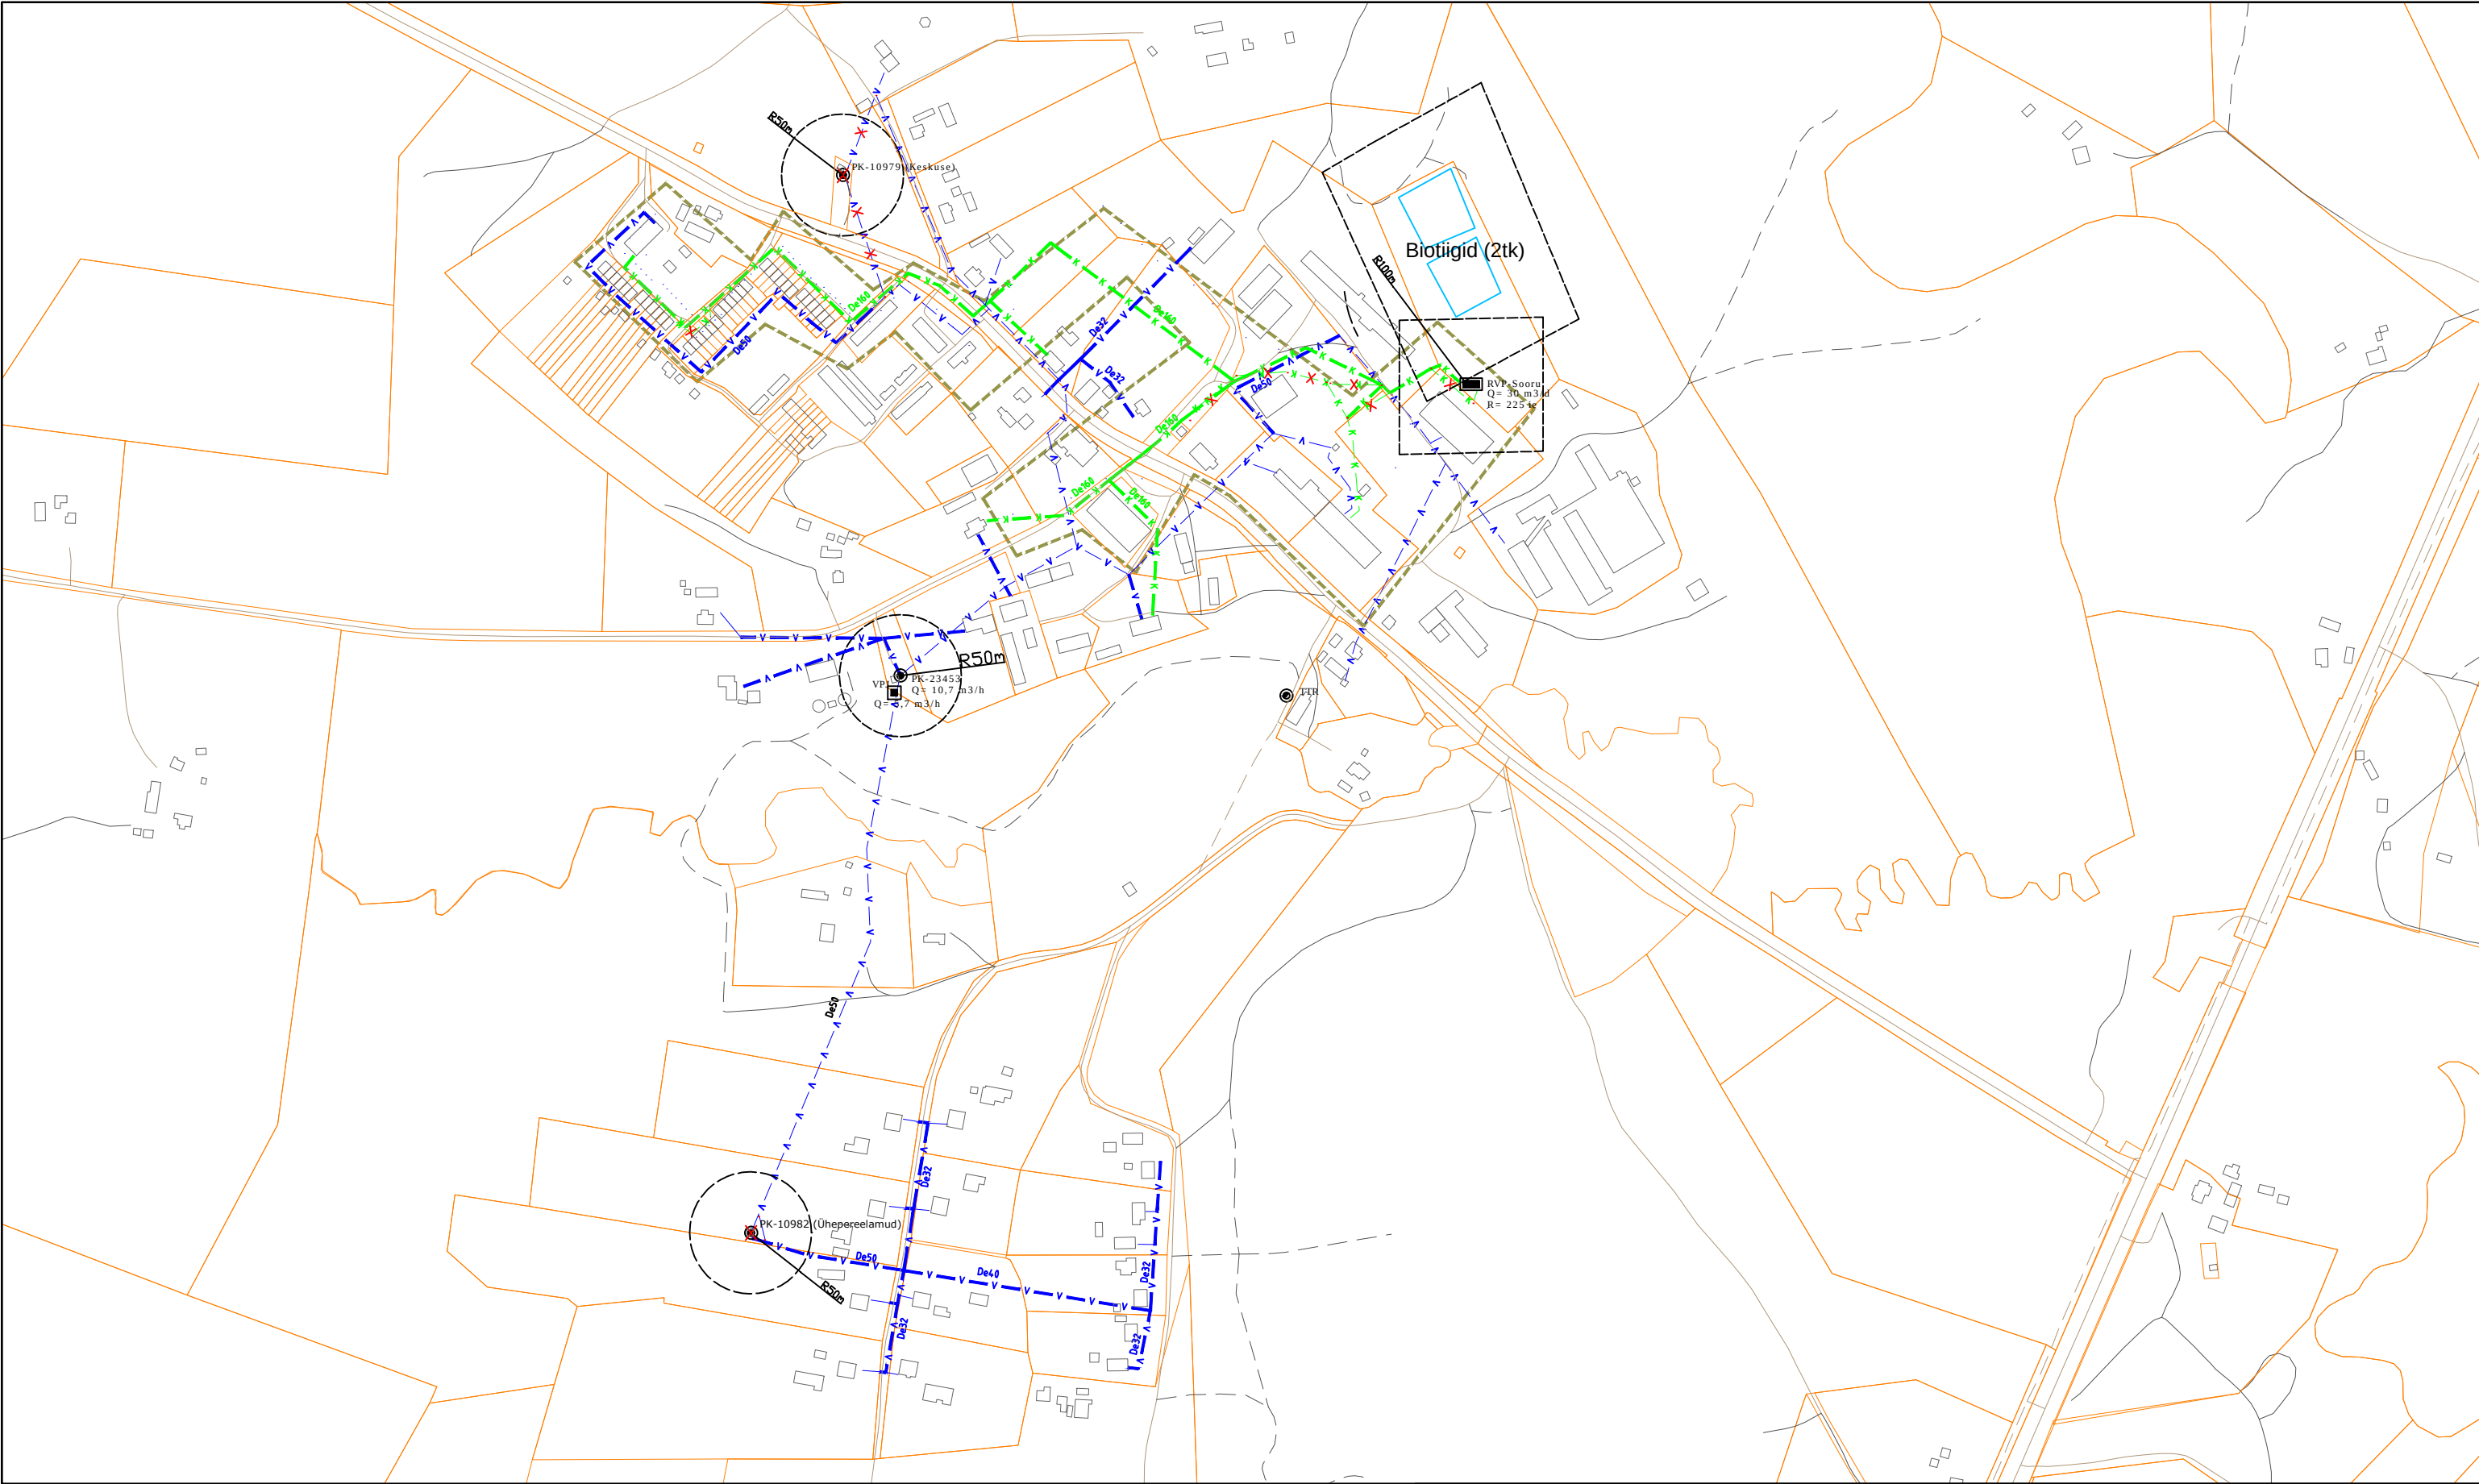

Leppemärgid:

- Reoveekogumisala
- Olemasolev kanalisatsioonitorustik
- Rekonstrueeritav kanalisatsioonitorustik
- Olemasolev survekanalisatsiooni torustik
- Olemasolev veetorustik
- Rekonstrueeritav veetorustik
- Likvideeritav torustik
- Kuja
- Katastripiir

- PK Olemasolev puurkaev
- PK Tamponeeritav puurkaev
- VPJ Olemasolev veetõttusjaam
- RVP Olemasolev reoveepuhasti
- TTR Tuletõrje veevõtu koht

KESKKONNALAHENDUSED
Keskonnalahendused OÜ
www.keskkonnalahendused.ee
info@keskkonnalahendused.ee
TEL: 5109135
Laki tn 14a, Tallinn 10621
Projektijuht: Indrek Tamberg
Koostaja: Epp Uus

Tellija: Valga Vesi AS

Töö nimetus: Valga valla ühisveevärgi ja -kanalisatsiooni arendamise kava 2018-2029

Objekt: Valga maakond, Valga vald, Sooru küla

Leht: Sooru küla asendiplaan


Töö nr: 31-17

Stadium:

Kuupäev: 11.10.2017

Mõõtkava: 1:5000

Joonise nr: 11

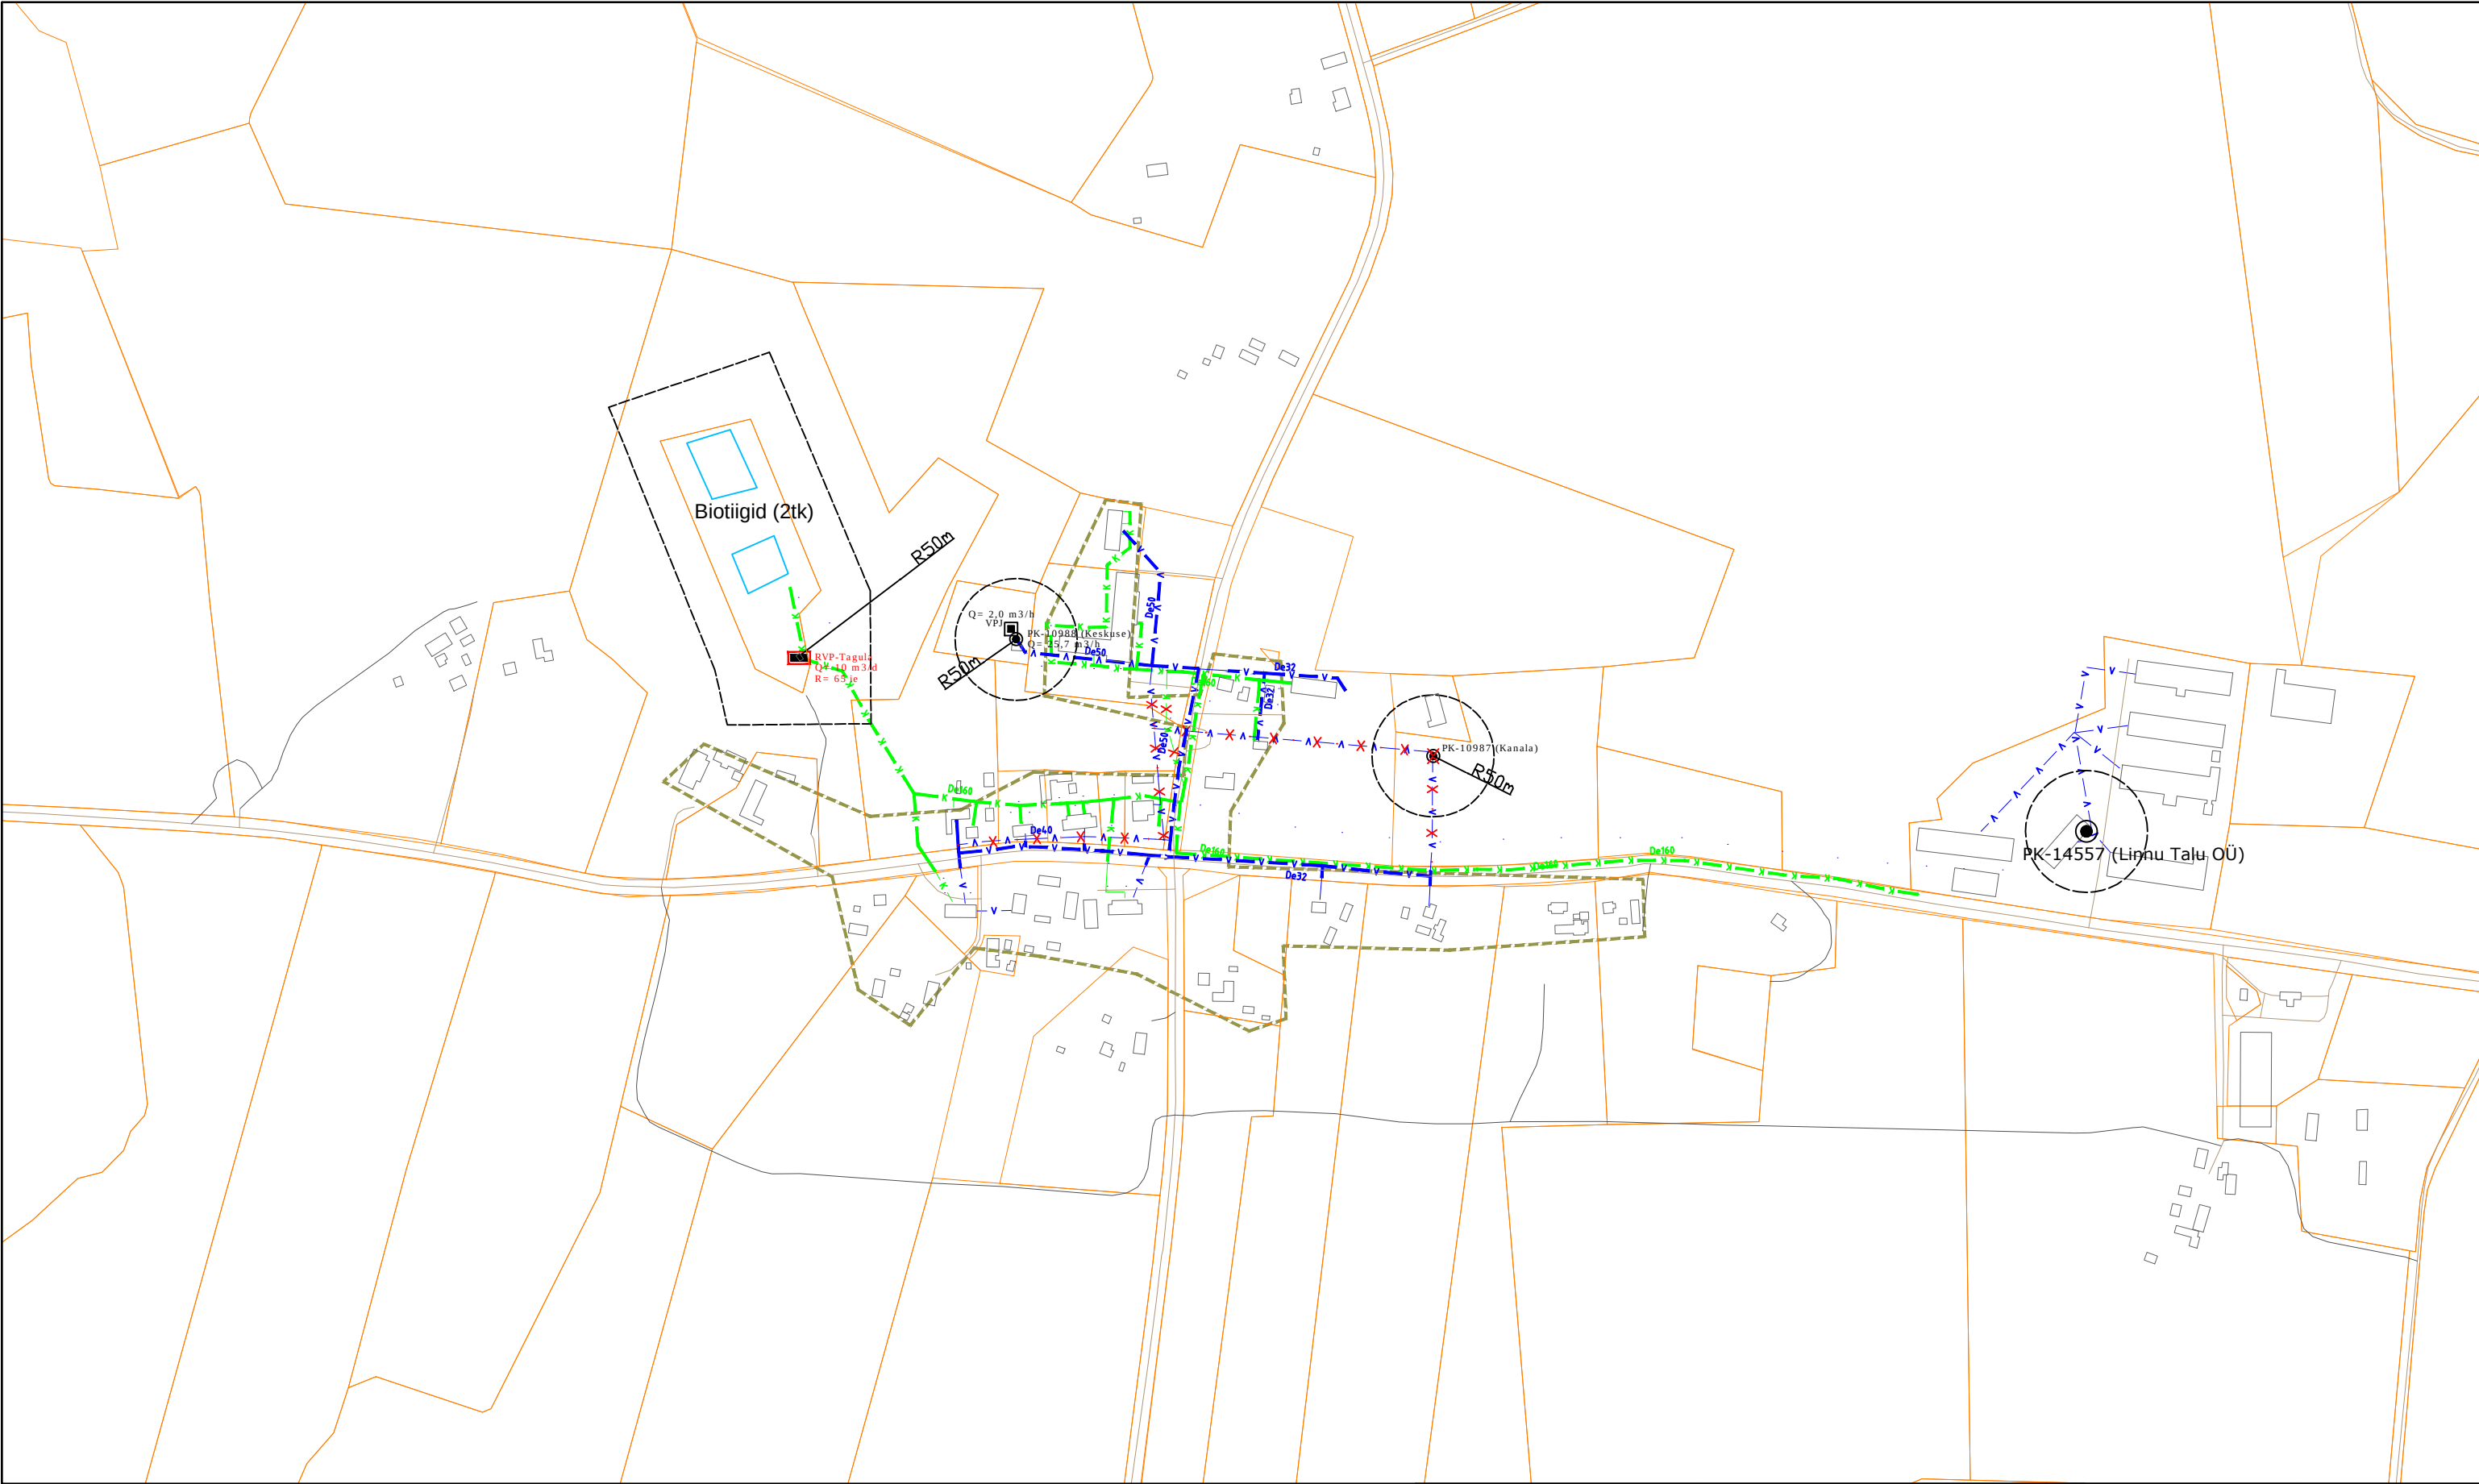

Leppemärgid:

- Reoveekogumisala
- Olemasolev kanalisatsioonitorustik
- Rekonstrueeritav kanalisatsioonitorustik
- Olemasolev veetorustik
- Rekonstrueeritav veetorustik
- Likvideeritav torustik
- Kuja
- Katastripiir

- PK Olemasolev suurkaev
- PK Tamponeeritav suurkaev
- VPJ Olemasolev veetöötusjaam
- RVP Rekonstrueeritav reoveepuhasti



Keskkonnanlahendused OÜ
www.keskkonnanlahendused.ee
info@keskkonnanlahendused.ee
TEL: 5109135
Laki tn 14a, Tallinn 10621

Projektijuht: Indrek Tamberg

Koostaja: Epp Uus

Tellija: Valga Vesi AS

Töö nimetus: Valga valla ühisveevärgi ja -kanalisatsiooni arendamise kava 2018-2029

Objekt: Valga maakond, Valga vald, Tagula küla

Leht: Tagula küla asendiplaan


Töö nr: 31-17

Stadium:

Kuupäev:
11.10.2017

Mõõtkava:
1:5000


Joonise nr: 12

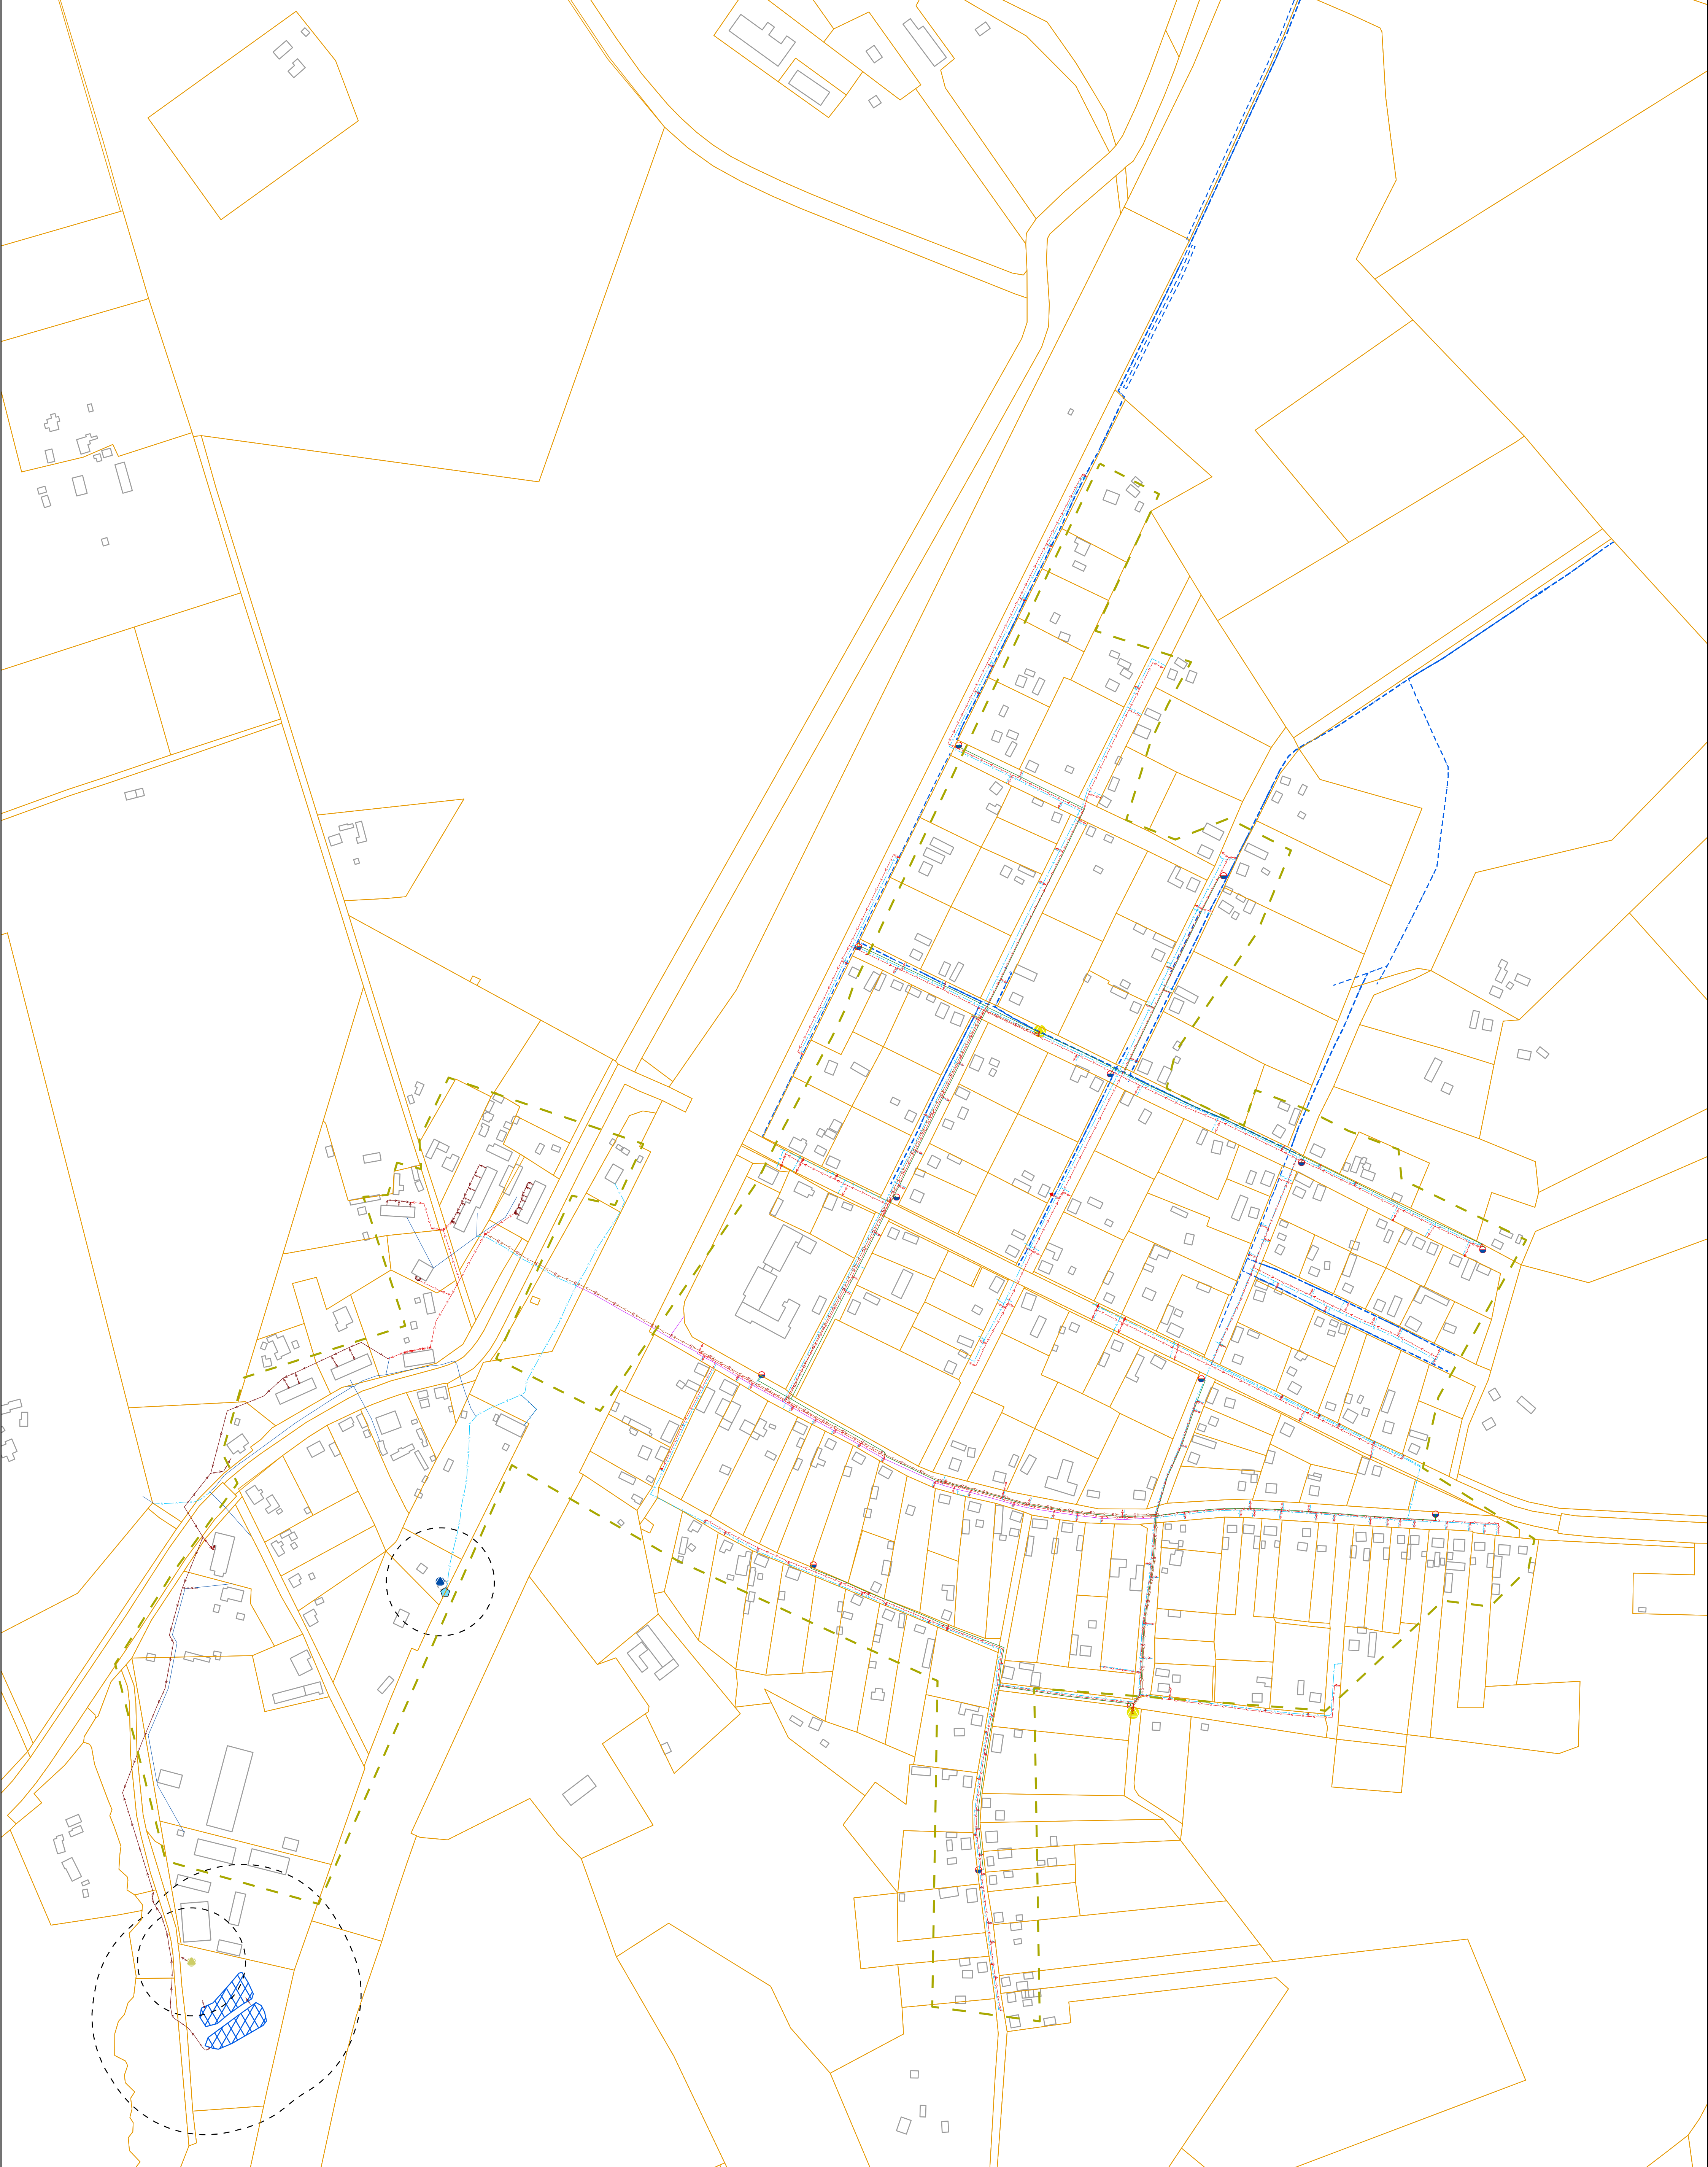

LEPPEMÄRGID

- | | | |
|--|------------------------------|-------------------|
| Reoveekogumisala | Rajatud tuletõrjeveetorustik | Rajatud hüdrandid |
| Olemasolev kanalisatsioonitorustik | Katastripiir | Kuja |
| Rekonstrueeritud kanalisatsioonitorustik | Rekonstrueeritav kraav | Biotiik |
| Rajatud kanalisatsioonitorustik | Olemasolev puurkaev | |
| Rajatud survekanalisatsiooni torustik | Olemasolev veetöötlusjaam | |
| Olemasolev veetorustik | Rajatud reoveeülepumppla | |
| Rekonstrueeritud veetorustik | Rajatud reoveepuhasti | |
| Rajatud veetorustik | | |

Töö nimetus : Valga valla ühisveevärgi ja - kanalisatsiooni arendamise kava 2018-2029	Kuupäev: 04.01.2021
Objekt: Valga maakond, Valga vald, Tsirguliina alevik	Mõõtkava: 1:5000
Leht: Tsirguliina aleviku asendiplaan	Joonis nr: 13
Koostaja: AS Valga Vesi	

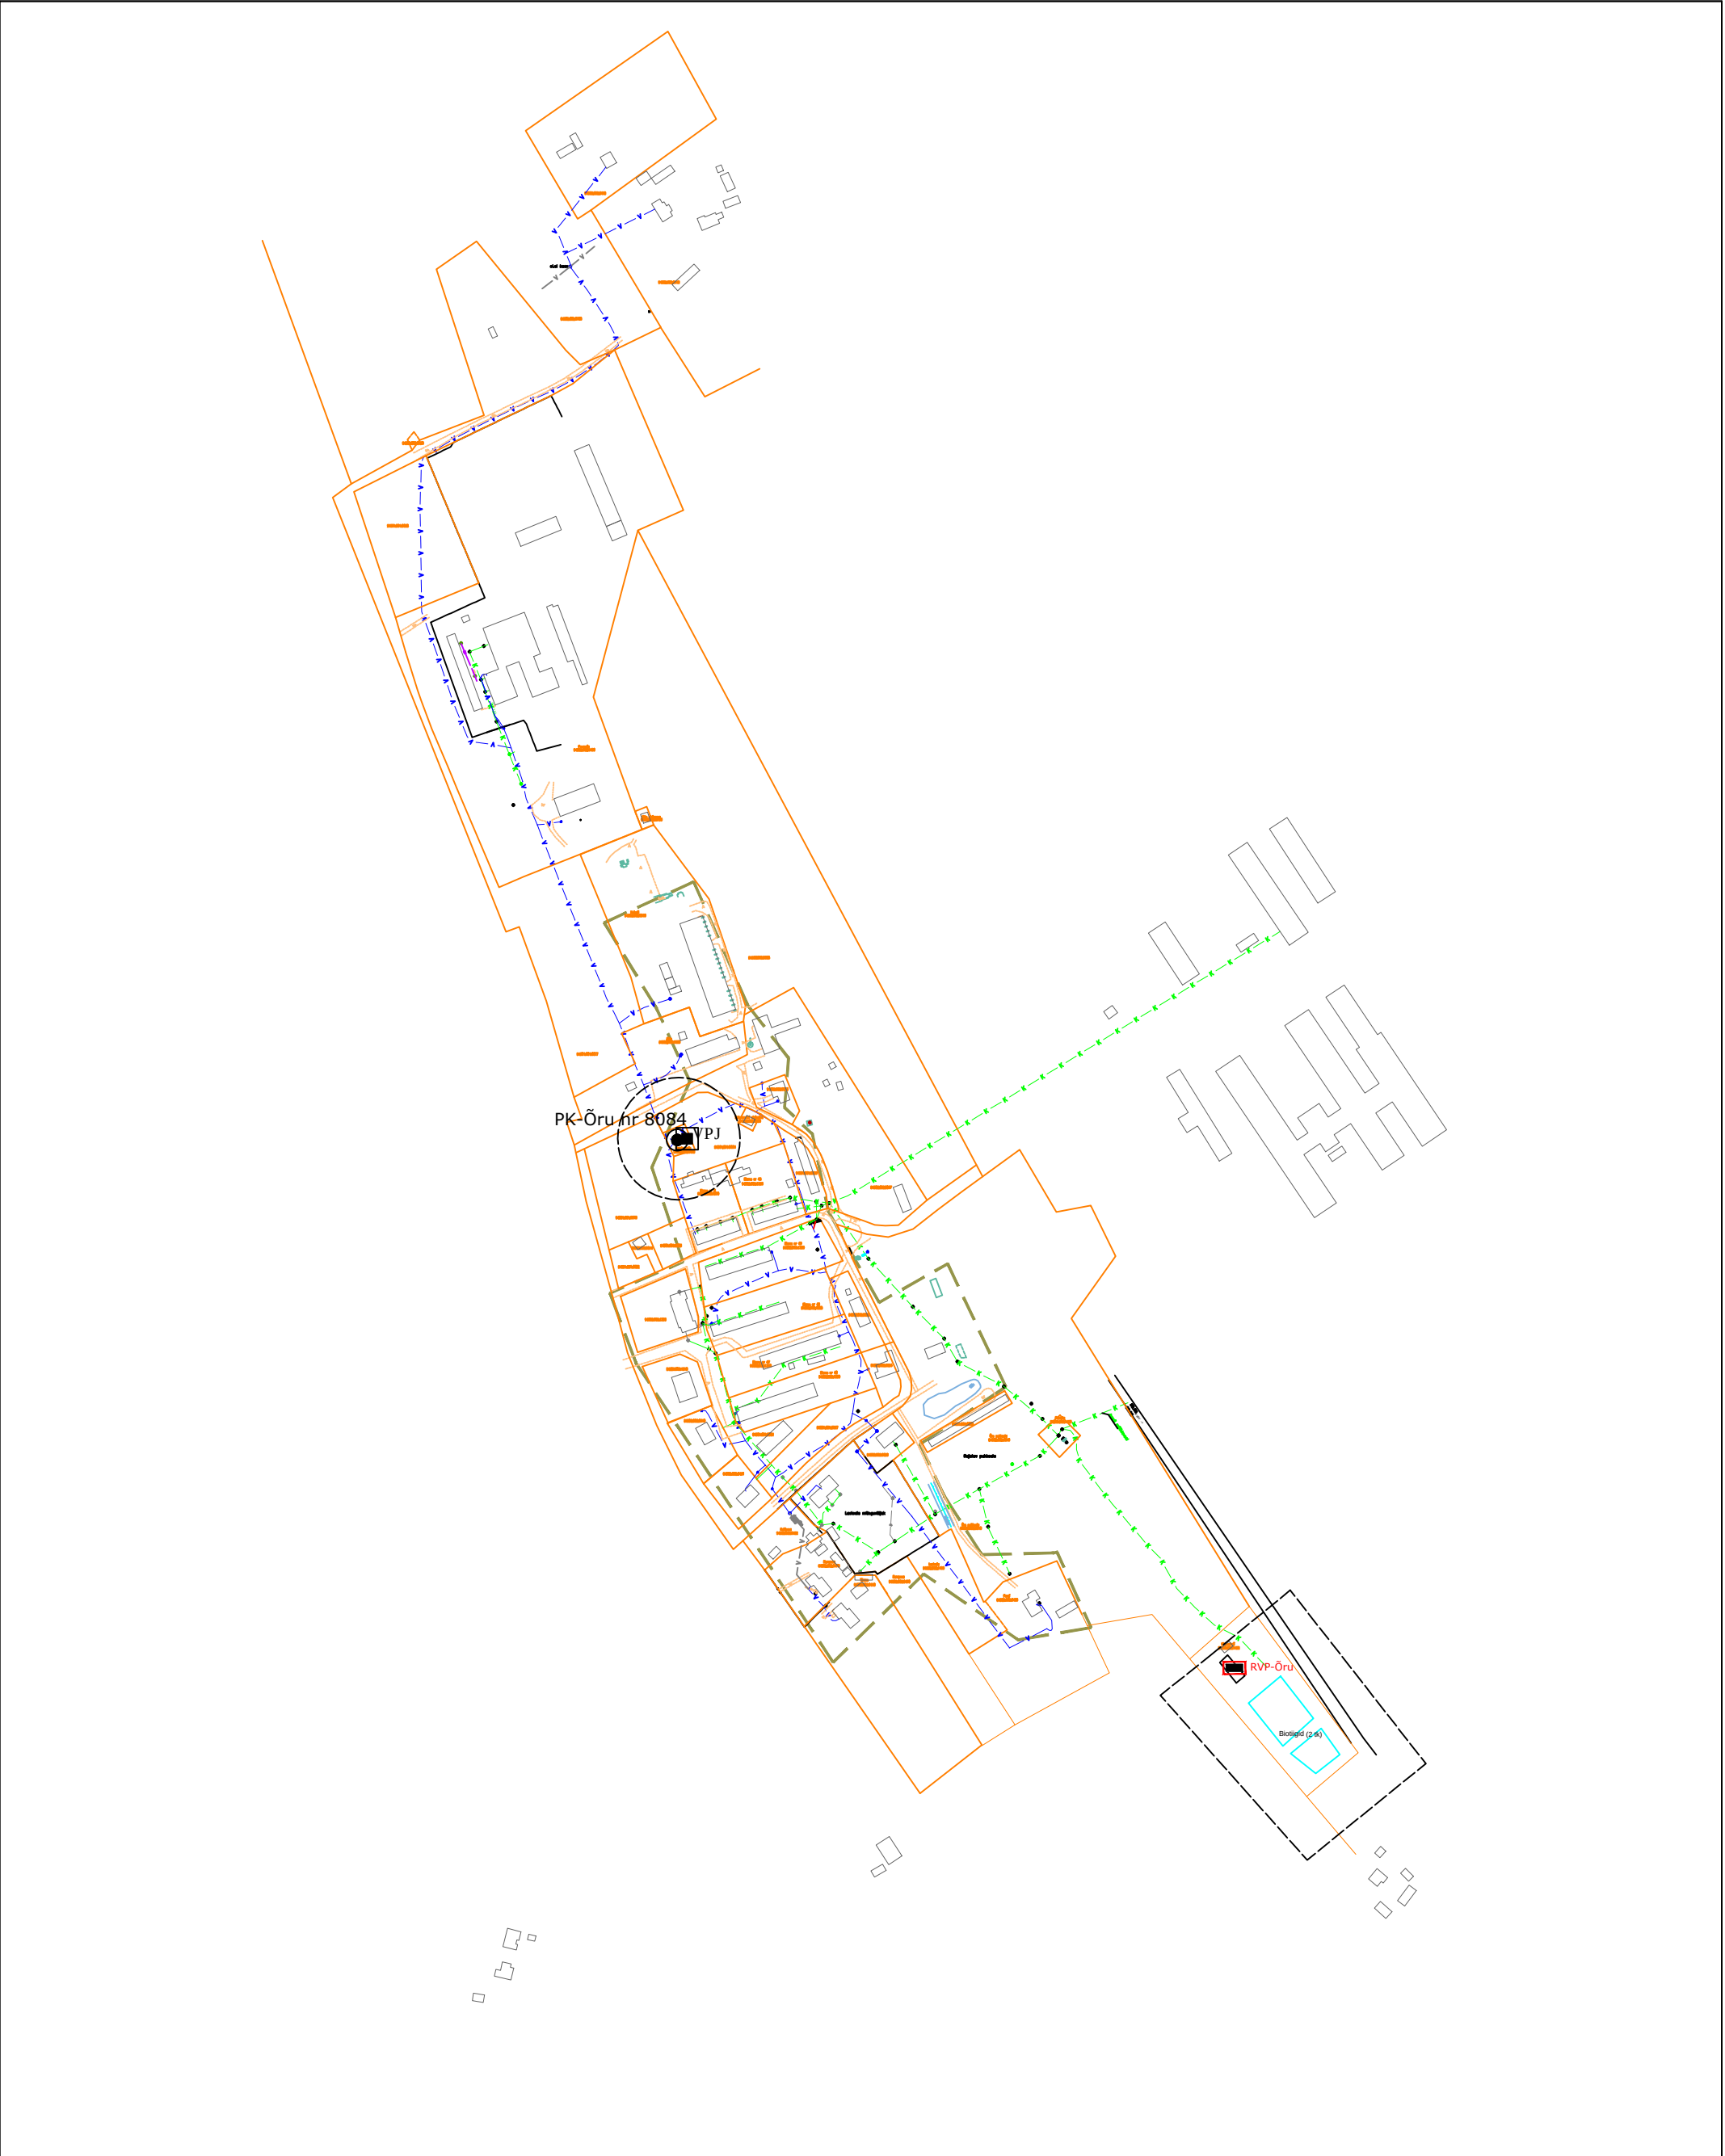

Leppemärgid:

- Reoveekogumisala
- Olemasolev kanalisatsioonitorustik
- Olemasolev veetorustik
- Kuja
- Katastripiir
- Olemasolev suurkaev
- VPJ Olemasolev veetötlusjaam
- RVP Rekonstrueeritav reoveepuhasti

KESKKONNALAHENDUSED
Keskonnalahendused OÜ
www.keskkonnalahendused.ee
info@keskkonnalahendused.ee
TEL: 5109135
Laki tn 14a, Tallinn 10621
Projekti juht: Indrek Tamberg
Koostaja: Epp Uus

Tellija: Valga Vesi AS
Töö nimetus: Valga valla ühisveevärgi ja -kanalisatsiooni arendamise kava 2018-2029
Objekt: Valga maakond, Valga vald, Õru alevik
Leht: Õru aleviku asendiplaan

Töö nr: 31-17
Stadium:
Kuupäev: 11.10.2017
Mõõtkava: 1:5000
Joonise nr: 14