


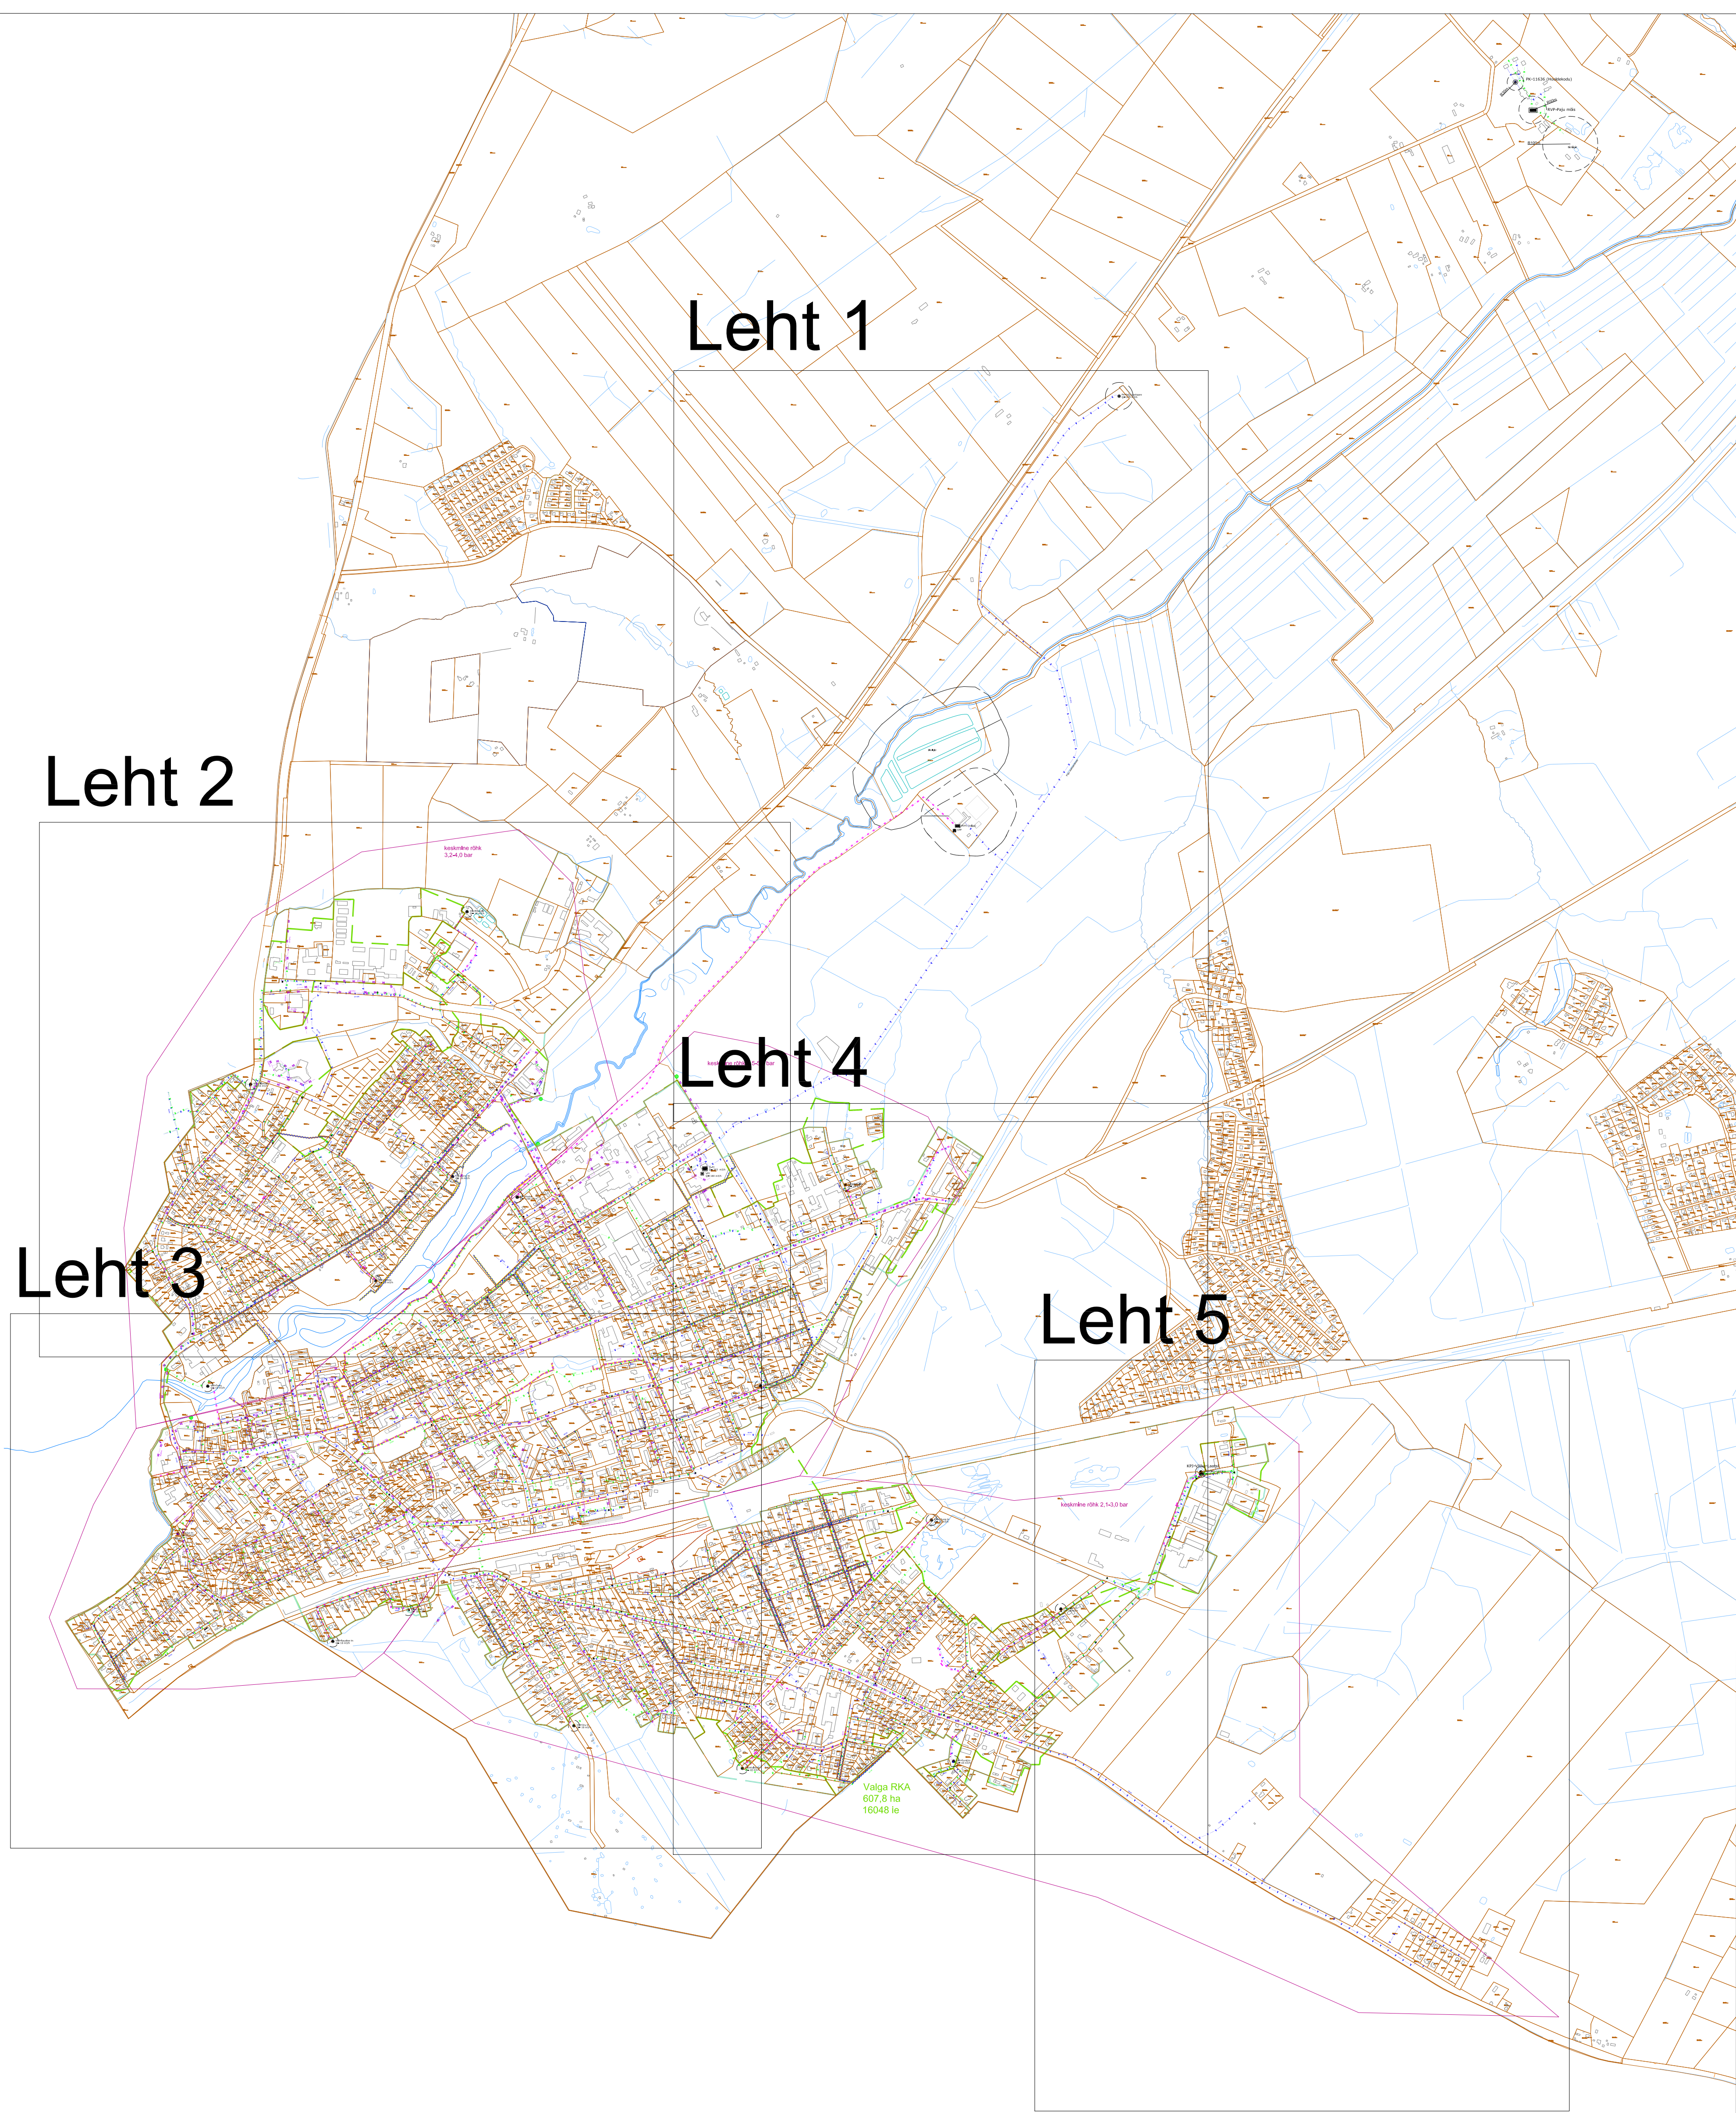

**KESKKONNALAHENDUSED**

Keskkonnalahendused OÜ
www.keskkonnalahendused.ee
info@keskkonnalahendused.ee
TEL: 5109135
Kadaka tee 3/2, 10621 Tallinn

Projektijuht: Indrek Tamberg
Insener: Epp Lepamaa
Koostajad: Helen Barndök
Sander Hermet


Tellija:	Valga Vallavalitsus	Töö nr:	19-21
Töö nimi:	Valga valla ühisveevärgi ja -kanalisatsiooni arendamise kava aastateks 2022-2035	Kaupäev:	29.10.2021
Objekt:	Valga maakond, Valga vald, Valga linn	Staadium:	
Leht:	Valga linna ühisveevärgi ja -kanalisatsiooni asendiplaani lehtede jaotus	Möötkava:	1:12000
		Joonise nr:	1.0

	Olemasolev veetorustik
	Olemasolev kanalisatsioonitorustik
	Olemasolev survekanalisatsioonitorustik
	Olemasolev sademeveetorustik
	Rekonstrueeritav sademeveetorustik
	Rajatav sademeveetorustik
	Rekonstrueeritav sademeveekraav

Reoveekogumisala
Reoveekogumisala muudatusettepanek

 Vee rõhutsoonid
 Lühiajaline programm (2022-2025)
 Pikaajaline programm (2026-2035)


- | | |
|---|----------------------------------|
|  | Sademevee väljalask |
|  | Olemasolev hüdrant |
|  TTR | Olemasolev tuletõrje veevõtukoht |
|  PK | Olemasolev puurkaev |
|  II-PJ | Olemasolev II-astme pumppla |
|  KPJ | Olemasolev kanalisatsioonipumpla |
|  RVP | Olemasolev reoveepuhasti |

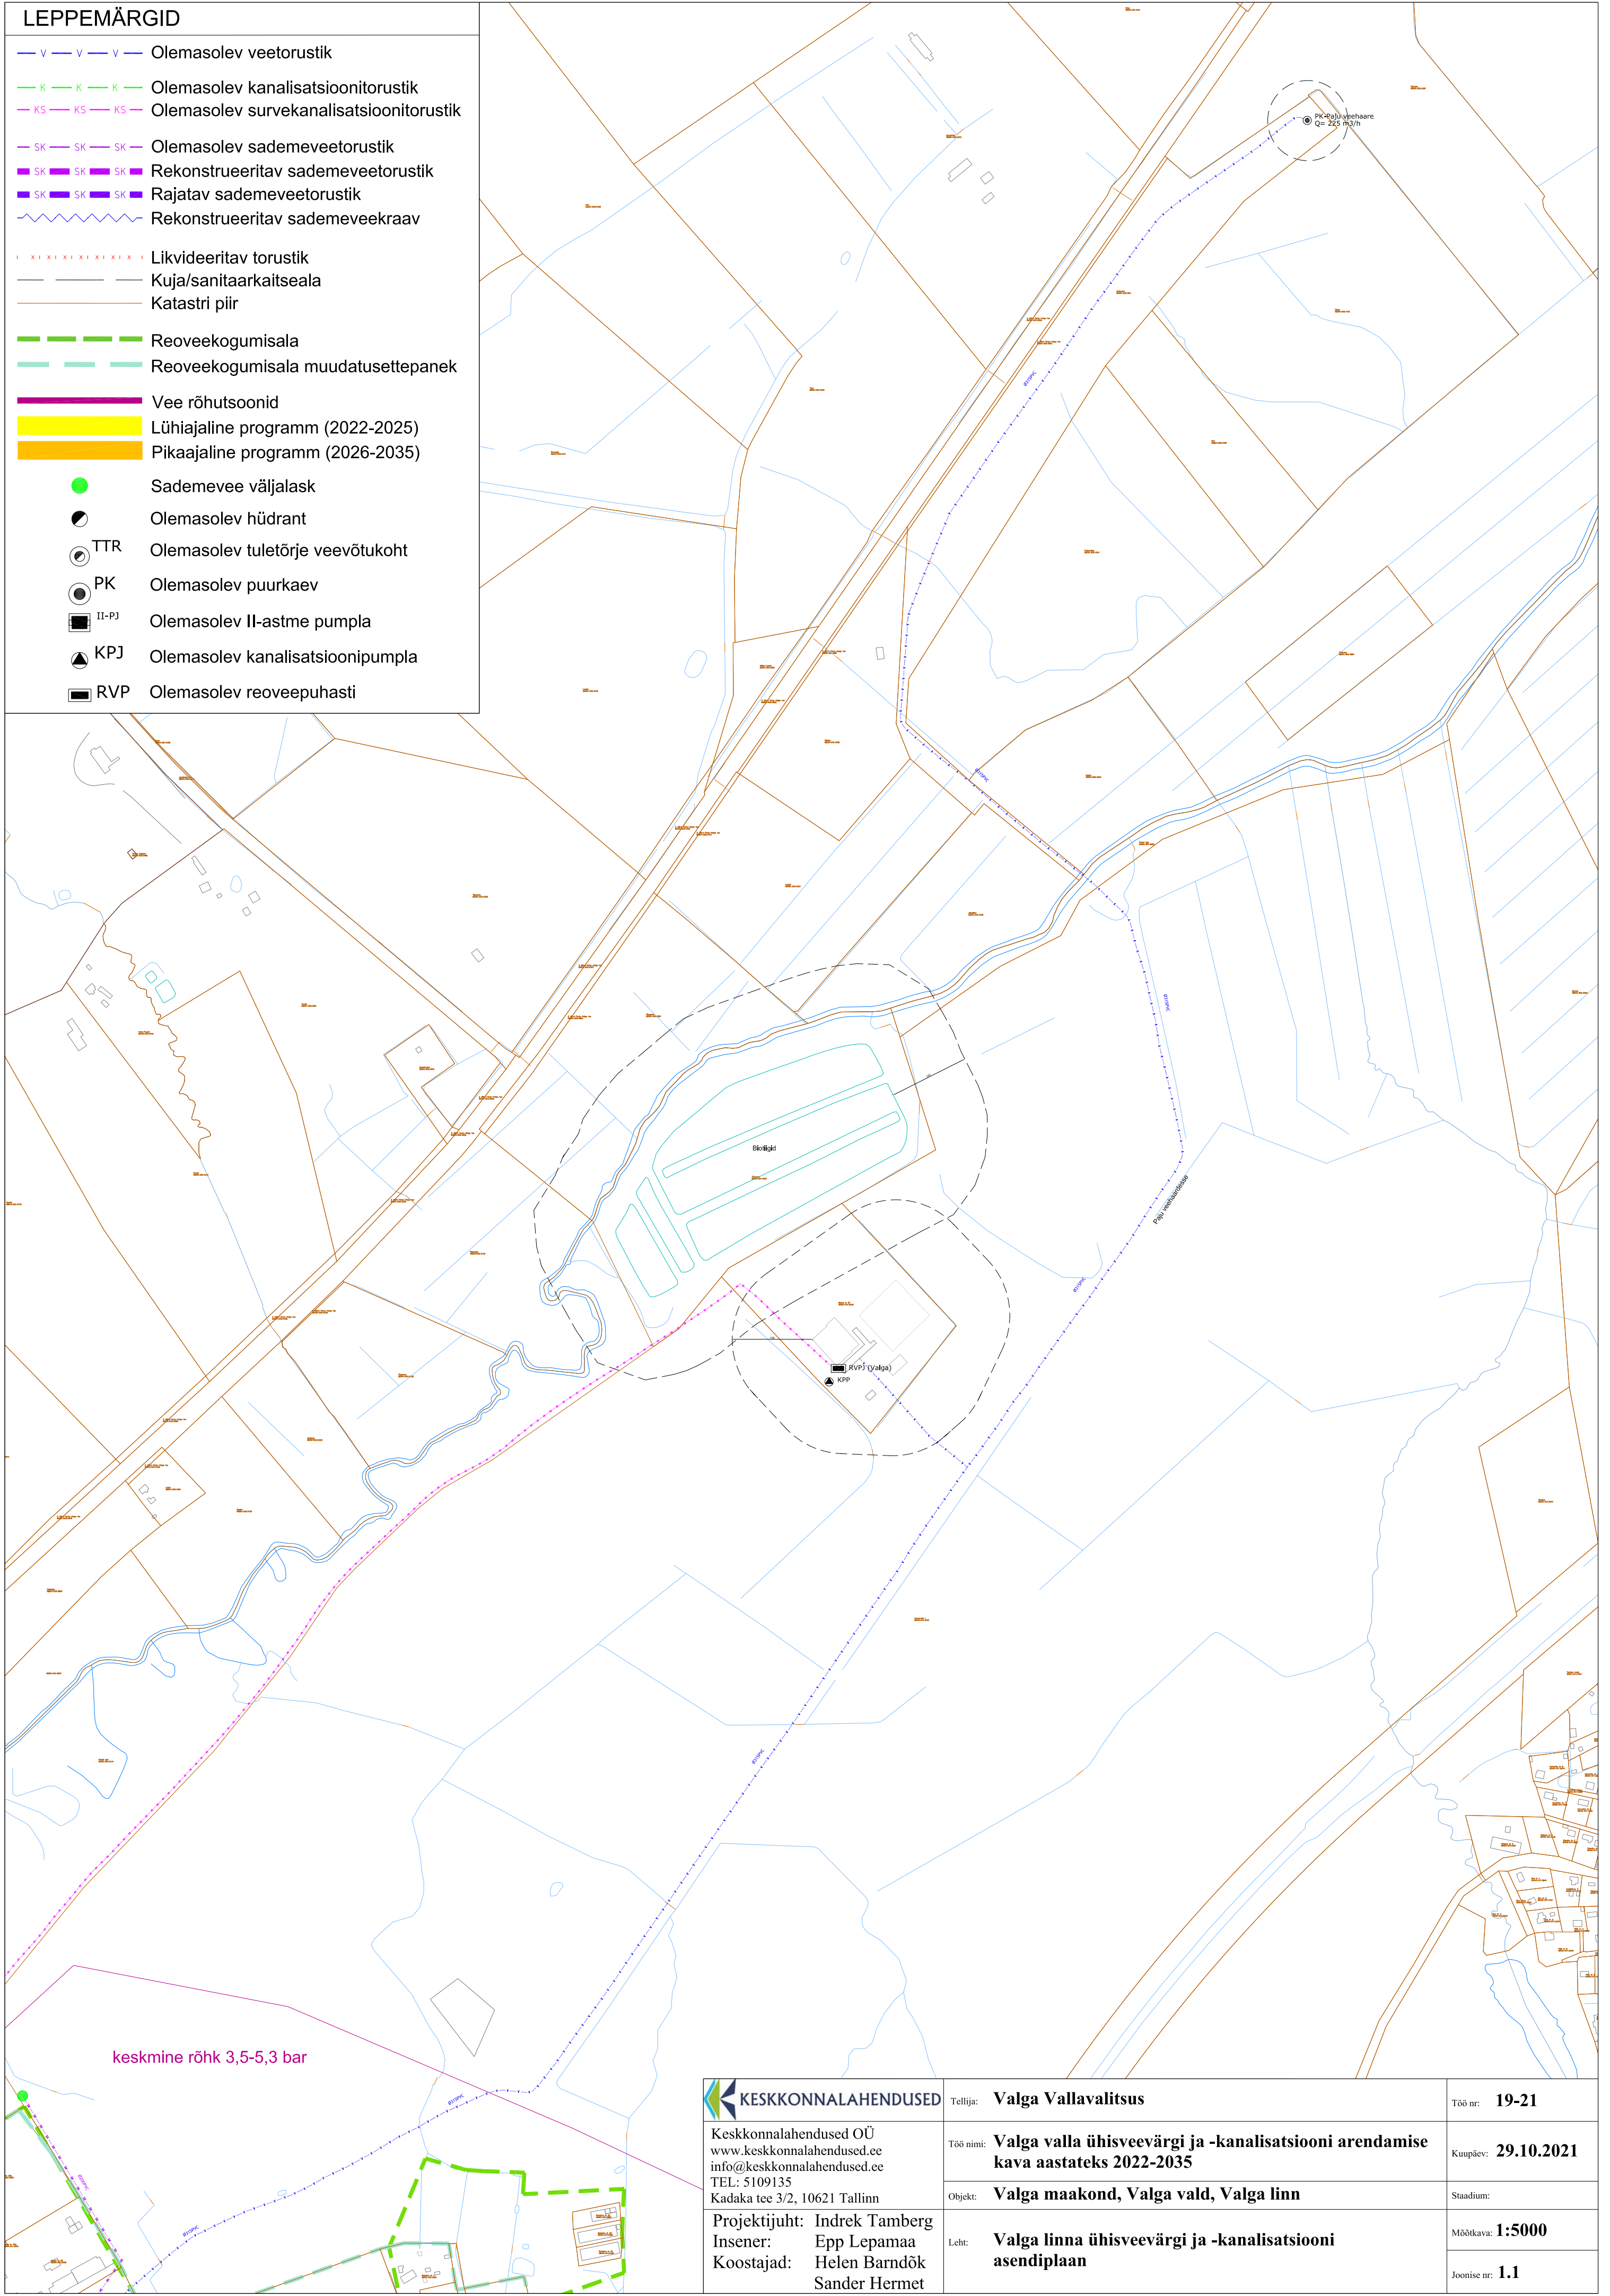



 KESKKONNALAHENDUSED	Tellija: Valga Vallavalitsus	Töö nr: 19-21
Keskonnalahendused OÜ www.keskkonnalahendused.ee info@keskkonnalahendused.ee TEL: 5109135 Kadaka tee 3/2, 10621 Tallinn	Töö nimi: Valga valla ühisveevärgi ja -kanalisatsiooni arendamise kava aastateks 2022-2035	Kuupäev: 29.10.2021
	Objekt: Valga maakond, Valga vald, Valga linn	Stadium:
Projektijuht: Indrek Tamberg Insener: Epp Lepamaa Koostajad: Helen Barndõk Sander Hermet	Leht: Valga linna ühisveevärgi ja -kanalisatsiooni asendiplaan	Mõõtkava: 1:5000
		Joonise nr: 1.1

	Olemasolev veetorustik
	Olemasolev kanalisatsioonitorustik
	Olemasolev survekanalisatsioonitorustik
	Olemasolev sademeveetorustik
	Rekonstrueeritav sademeveetorustik
	Rajatav sademeveetorustik
	Rekonstrueeritav sademeveekraav


- | | |
|---|--------------------------------------|
|  | Likvideeritav torustik |
|  | Kuja/sanitaarkaitseala |
|  | Katastri piir |
|  | Reoveekogumisala |
|  | Reoveekogumisala muudatusettepanek |
|  | Vee rõhutoonid |
|  | Lühiajaline programm (2022-2025) |
|  | Pikaajaline programm (2026-2035) |
|  | Sademevee väljalask |
|  | Olemasolev hüdrant |
|  | TTR Olemasolev tuletõrje veevõtukoht |
|  | PK Olemasolev puurkaev |
|  | II-PJ Olemasolev II-astme pumpla |
|  | KPJ Olemasolev kanalisatsioonipumpla |
|  | RVP Olemasolev reoveepuhasti |

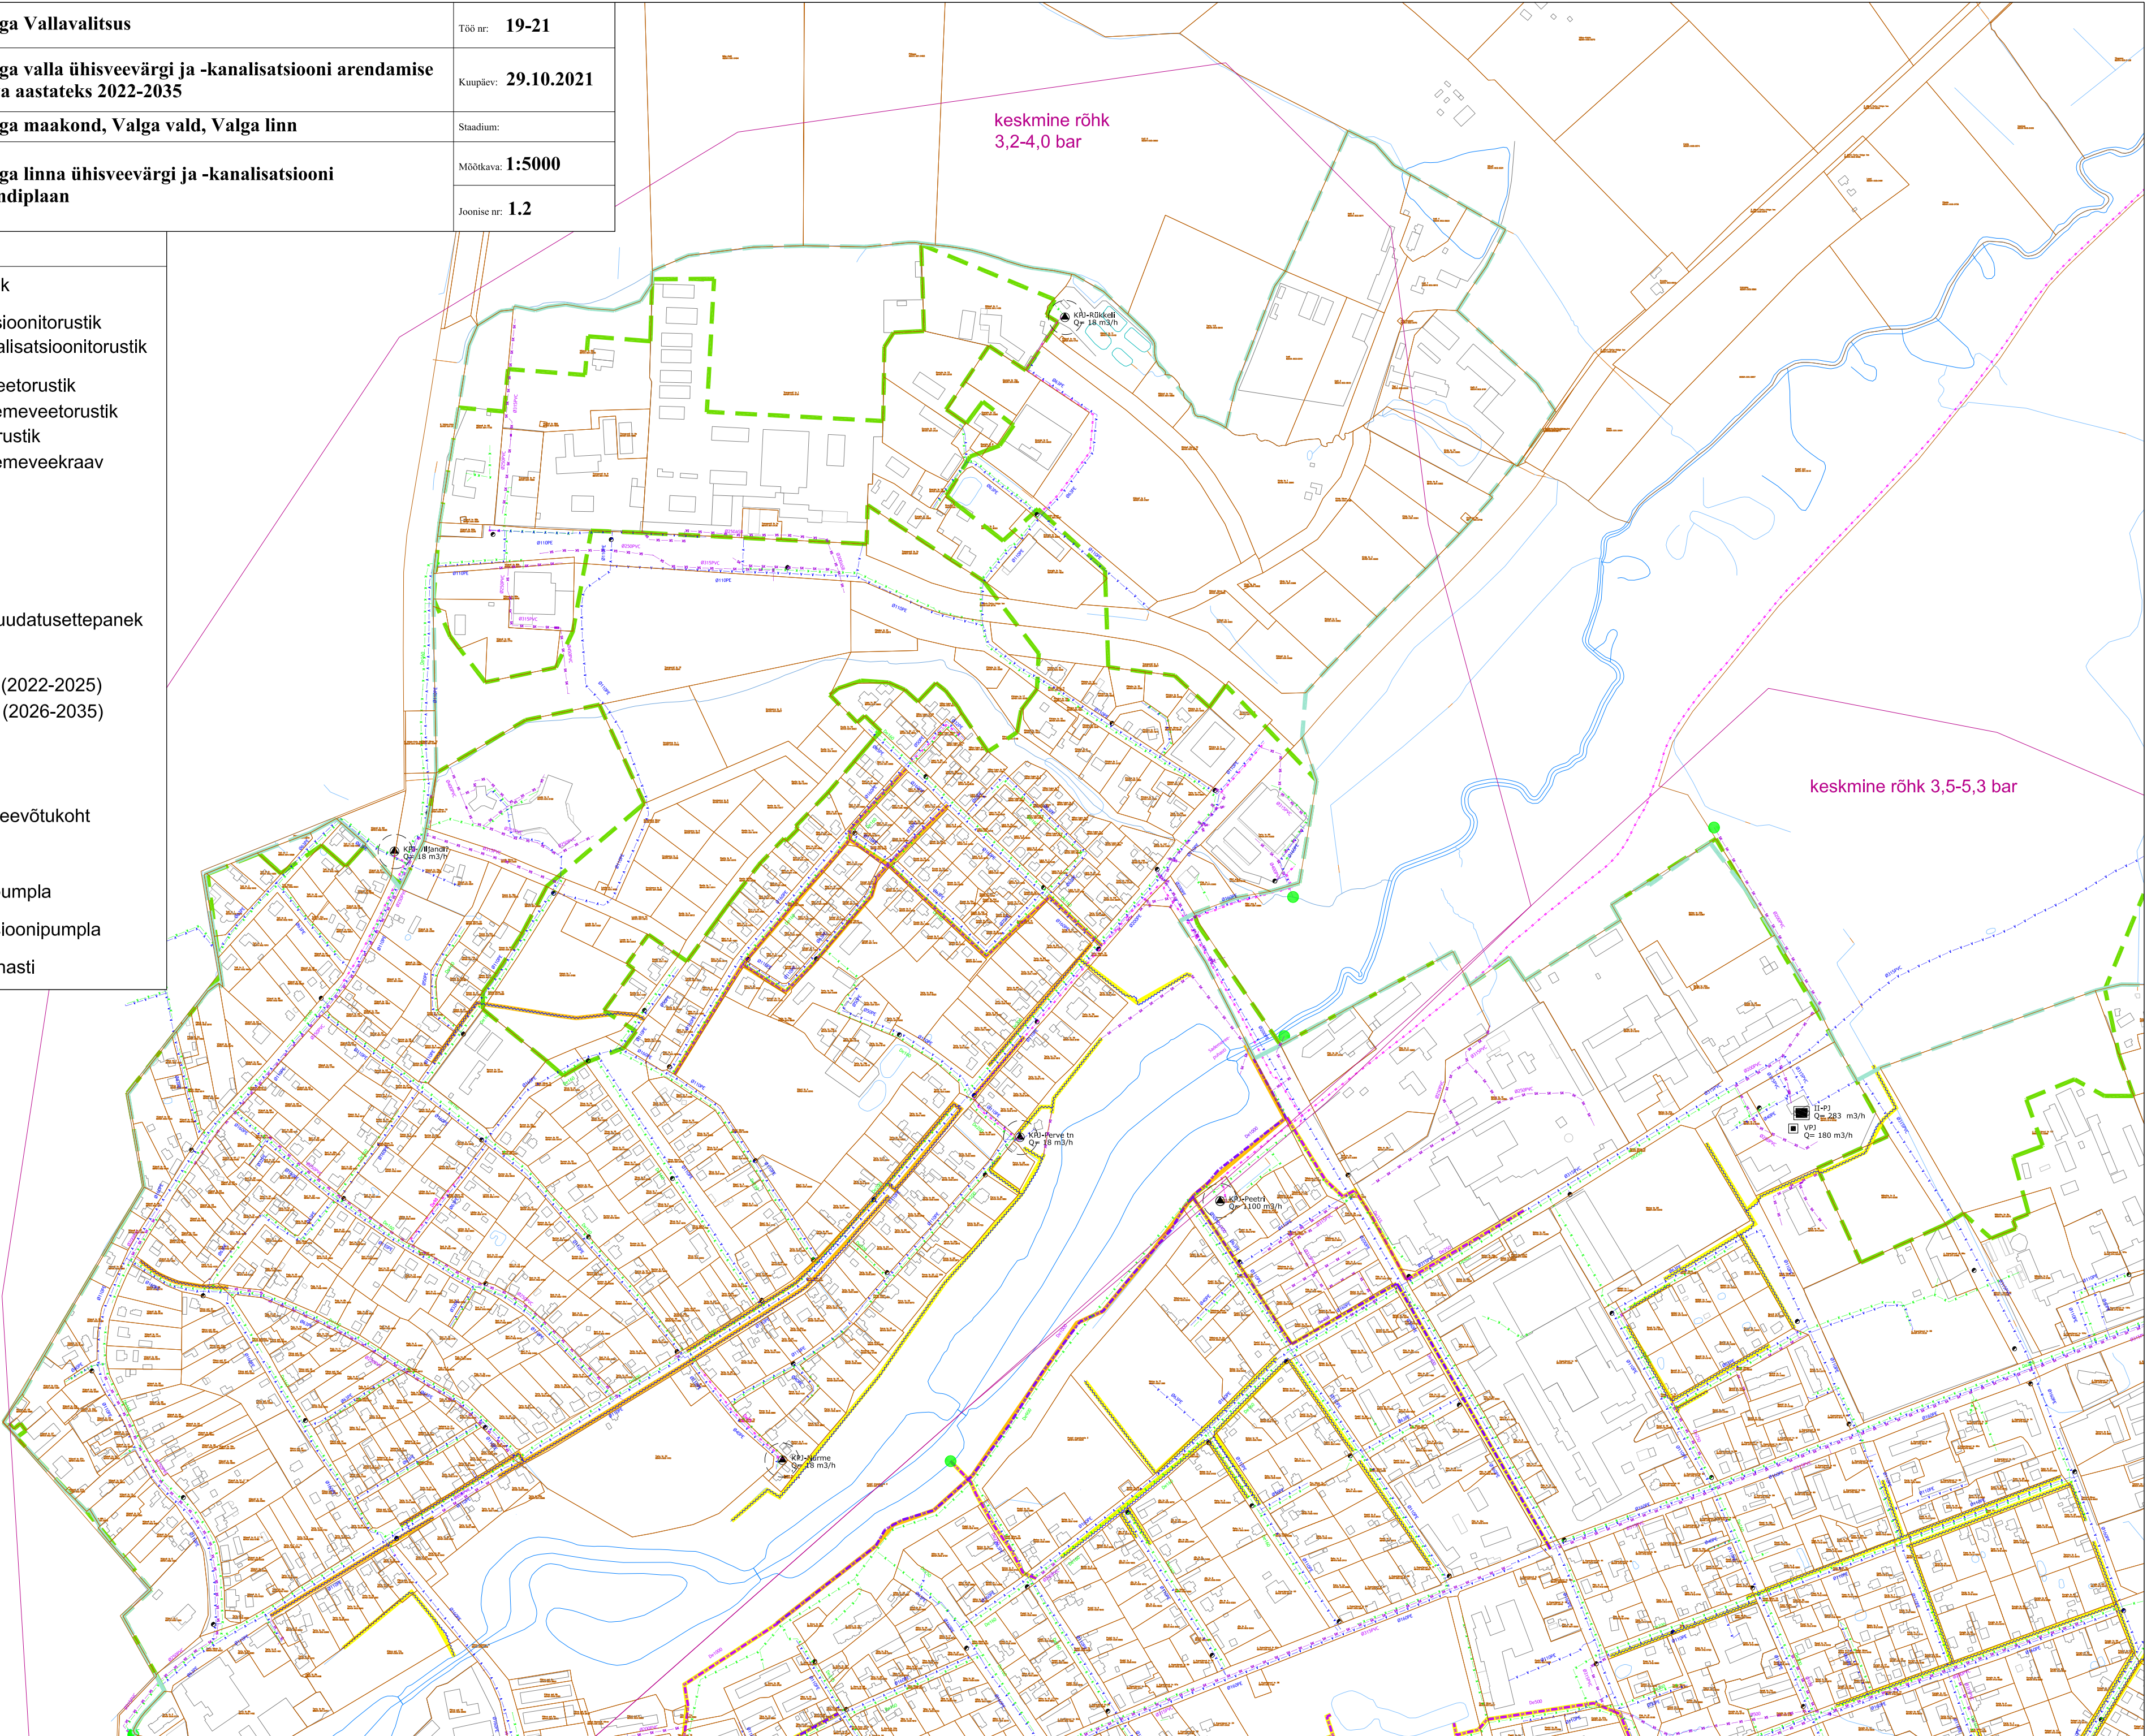

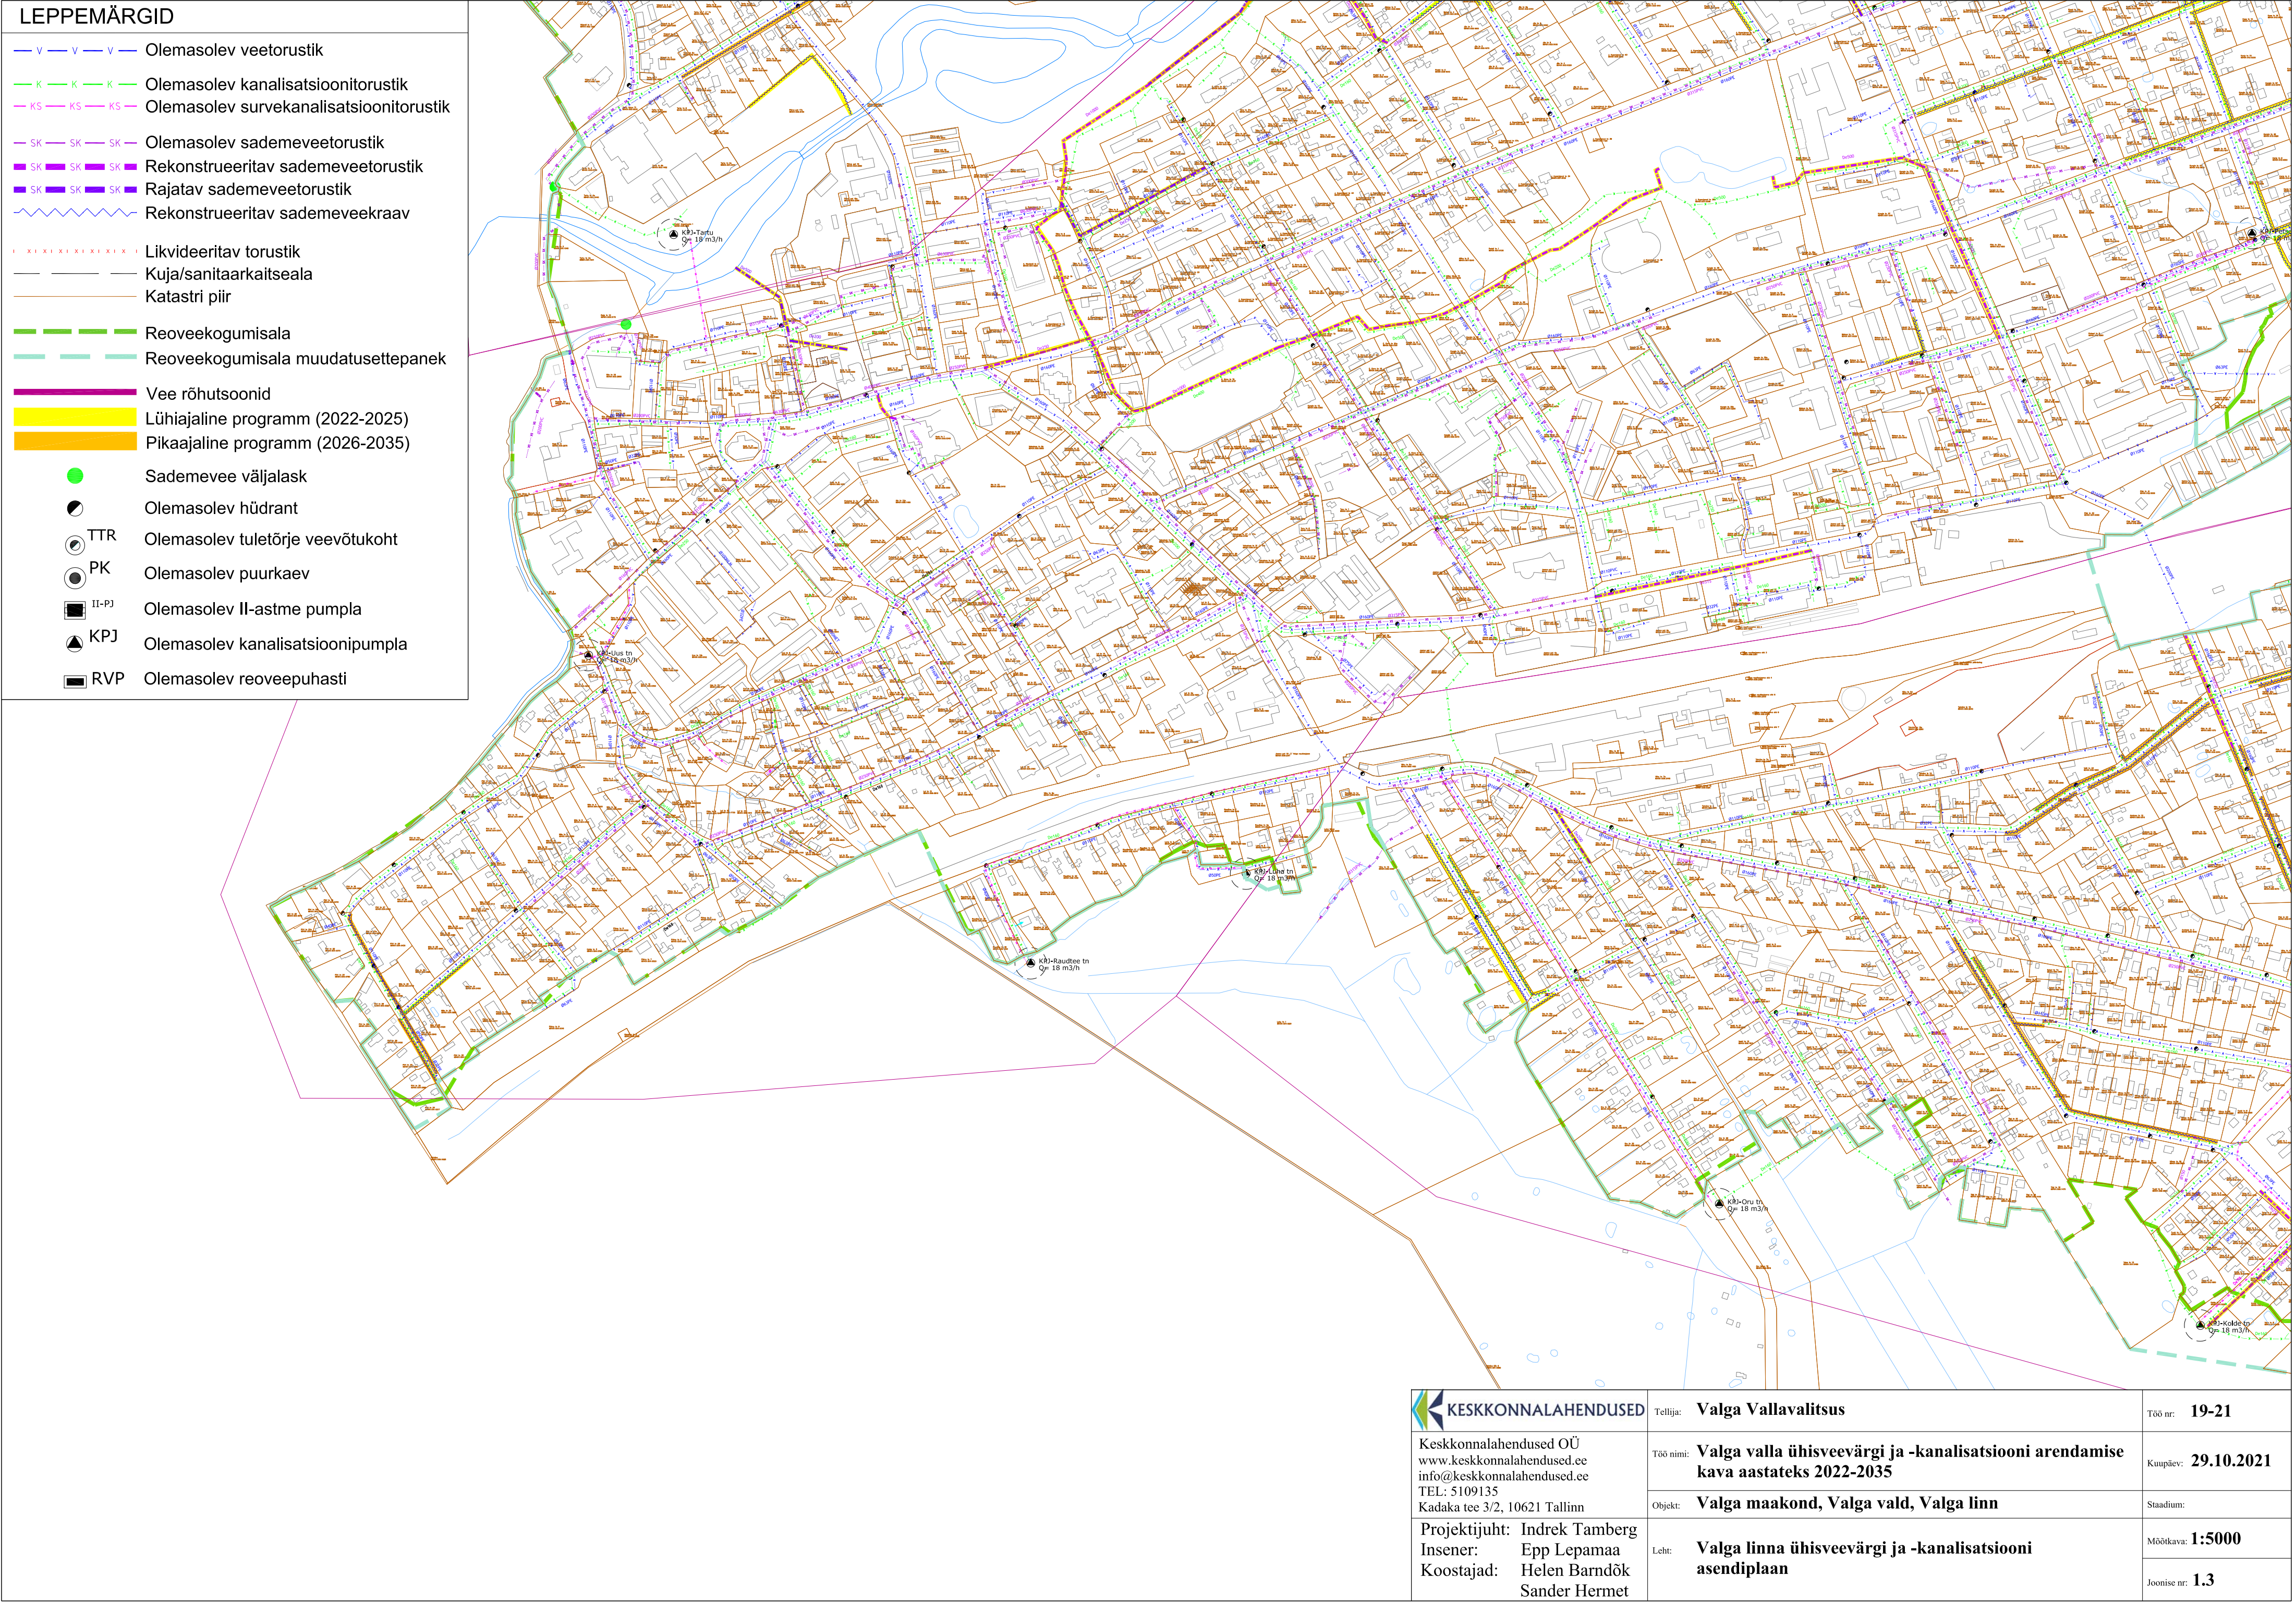

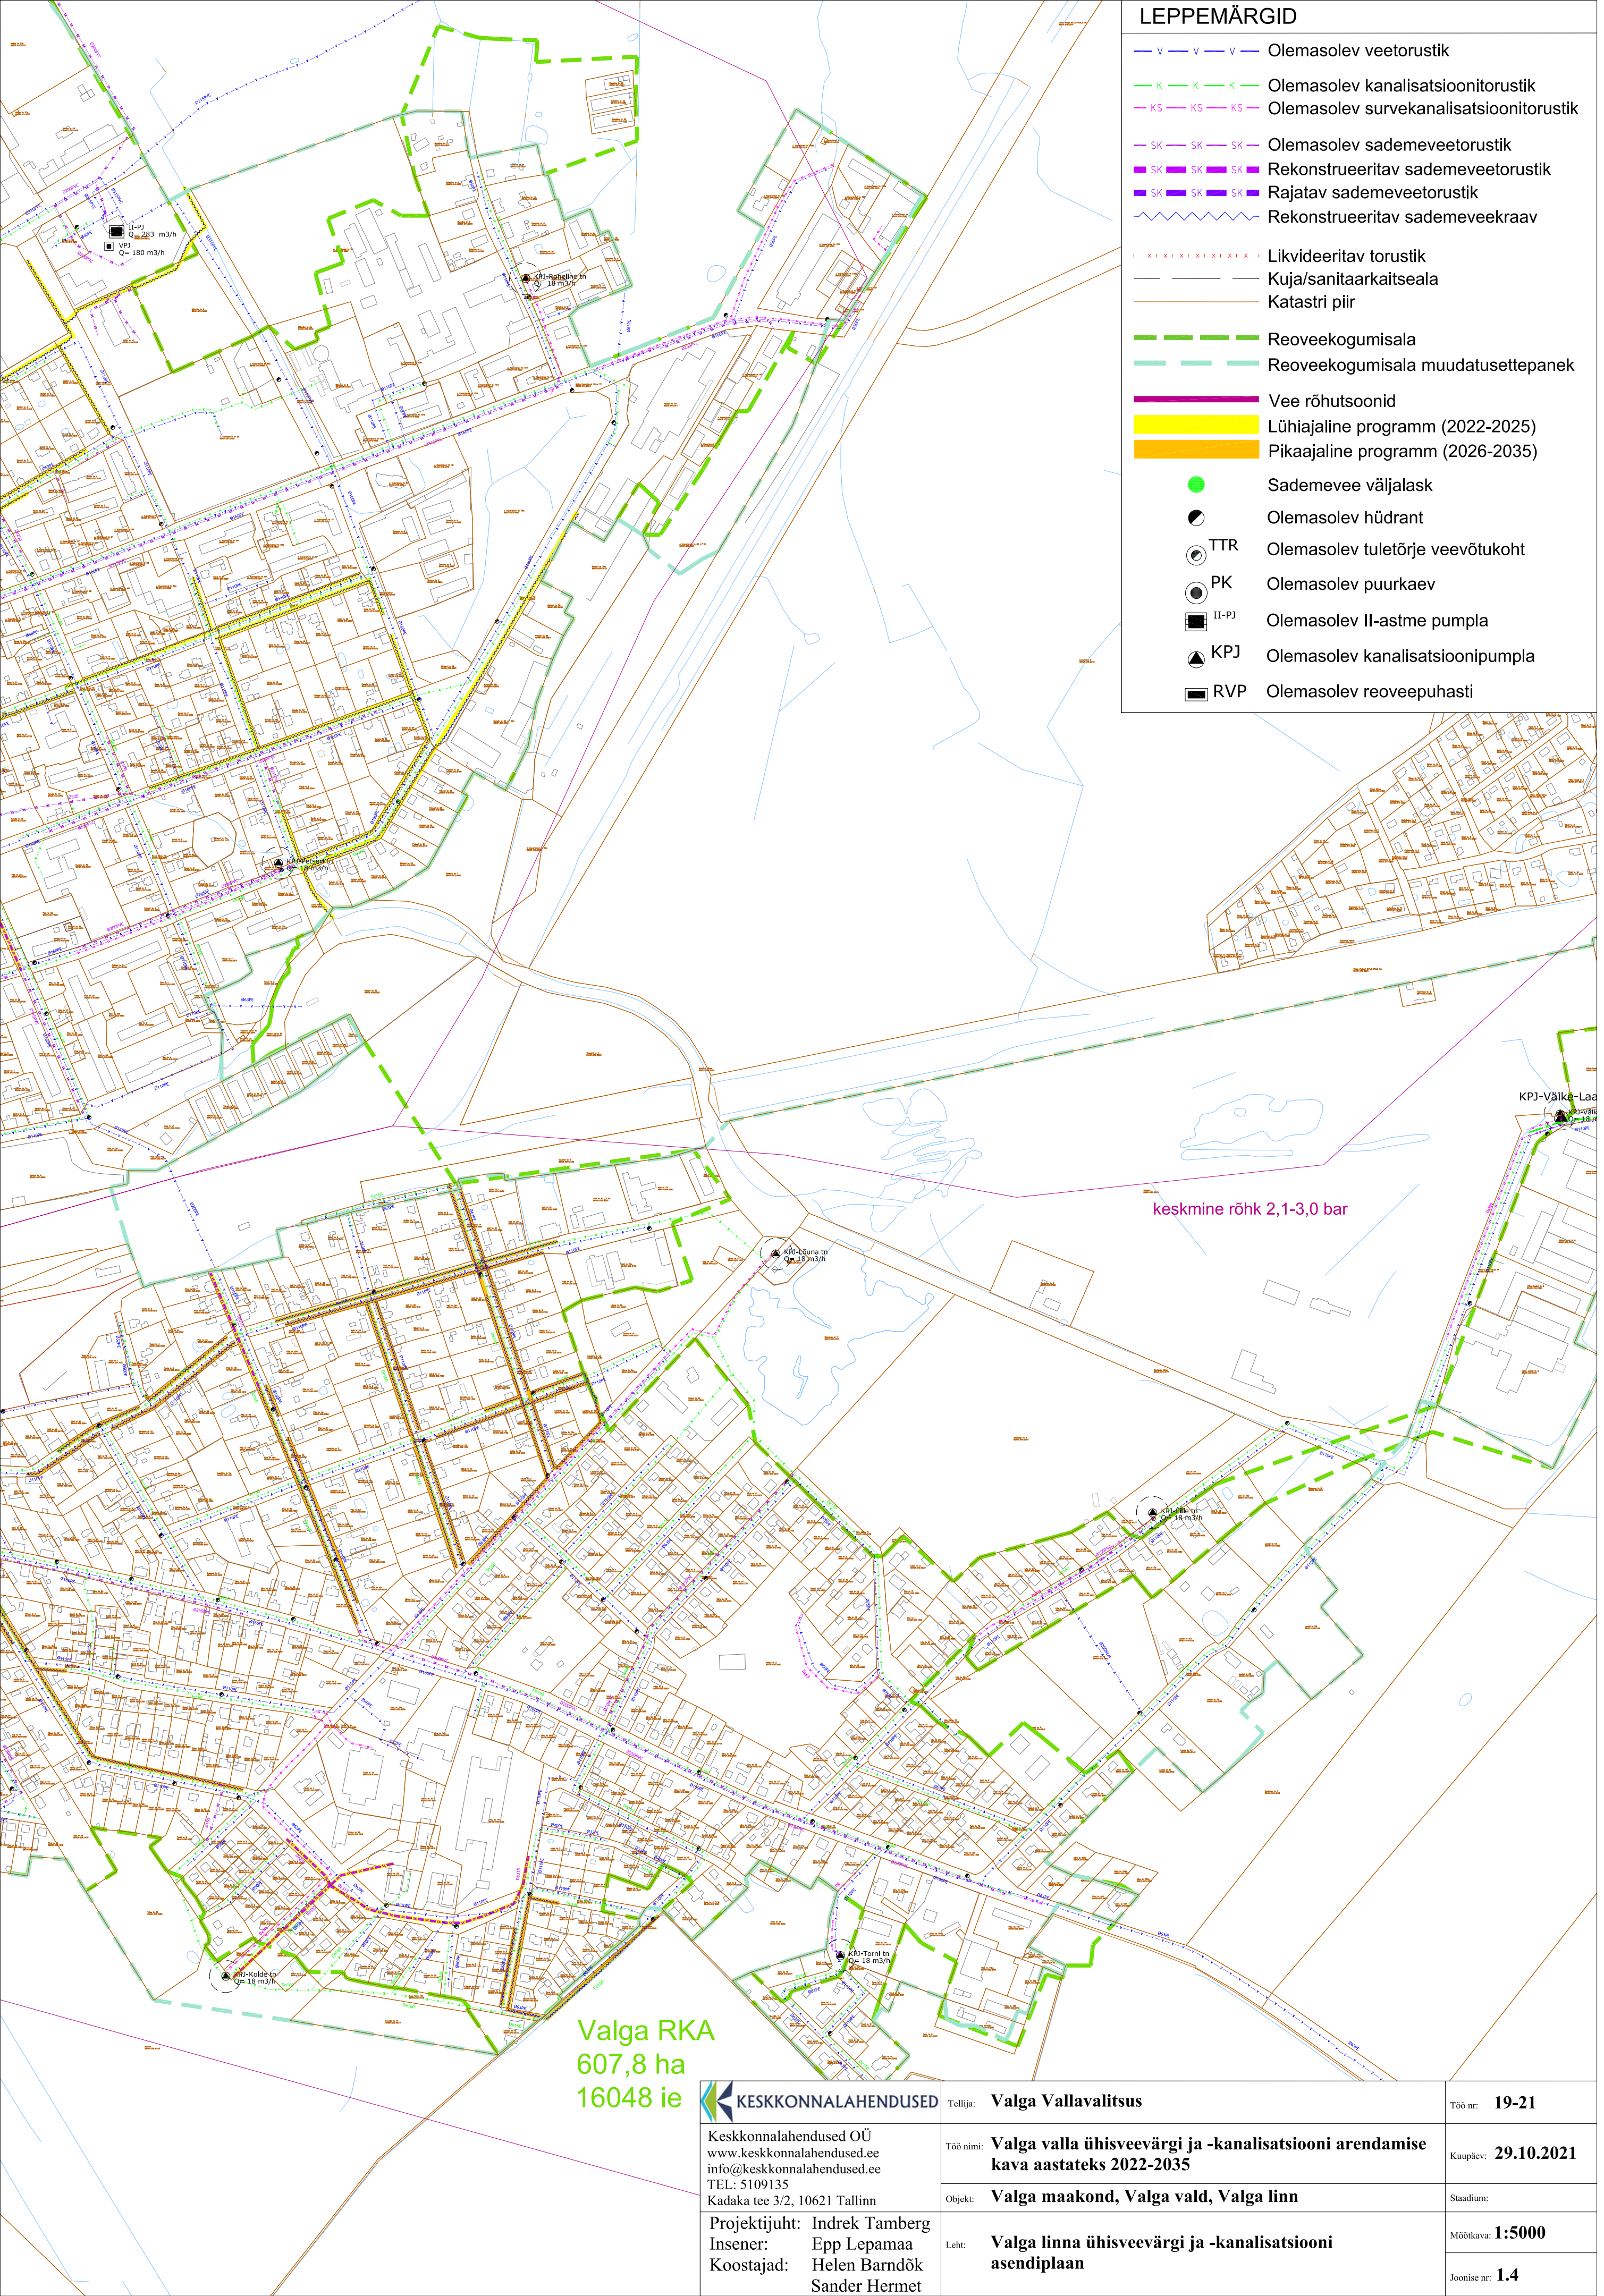


 KESKKONNALAHENDUSED Keskonnalahendused OÜ www.keskonnalahendused.ee info@keskonnalahendused.ee TEL: 5109135 Kadaka tee 3/2, 10621 Tallinn Projektijuht: Indrek Tamberg Insener: Epp Lepamaa Koostajad: Helen Barndök Sander Hermet	Tellija: Valga Vallavalitsus	Töö nr: 19-21
	Töö nimi: Valga valla ühisveevärgi ja -kanalisatsiooni arendamise kava aastateks 2022-2035	Kuupäev: 29.10.2021
	Objekt: Valga maakond, Valga vald, Valga linn	Stadium:
	Leht: Valga linna ühisveevärgi ja -kanalisatsiooni asendiplaan	Möötkava: 1:5000 Joonise nr: 1.4

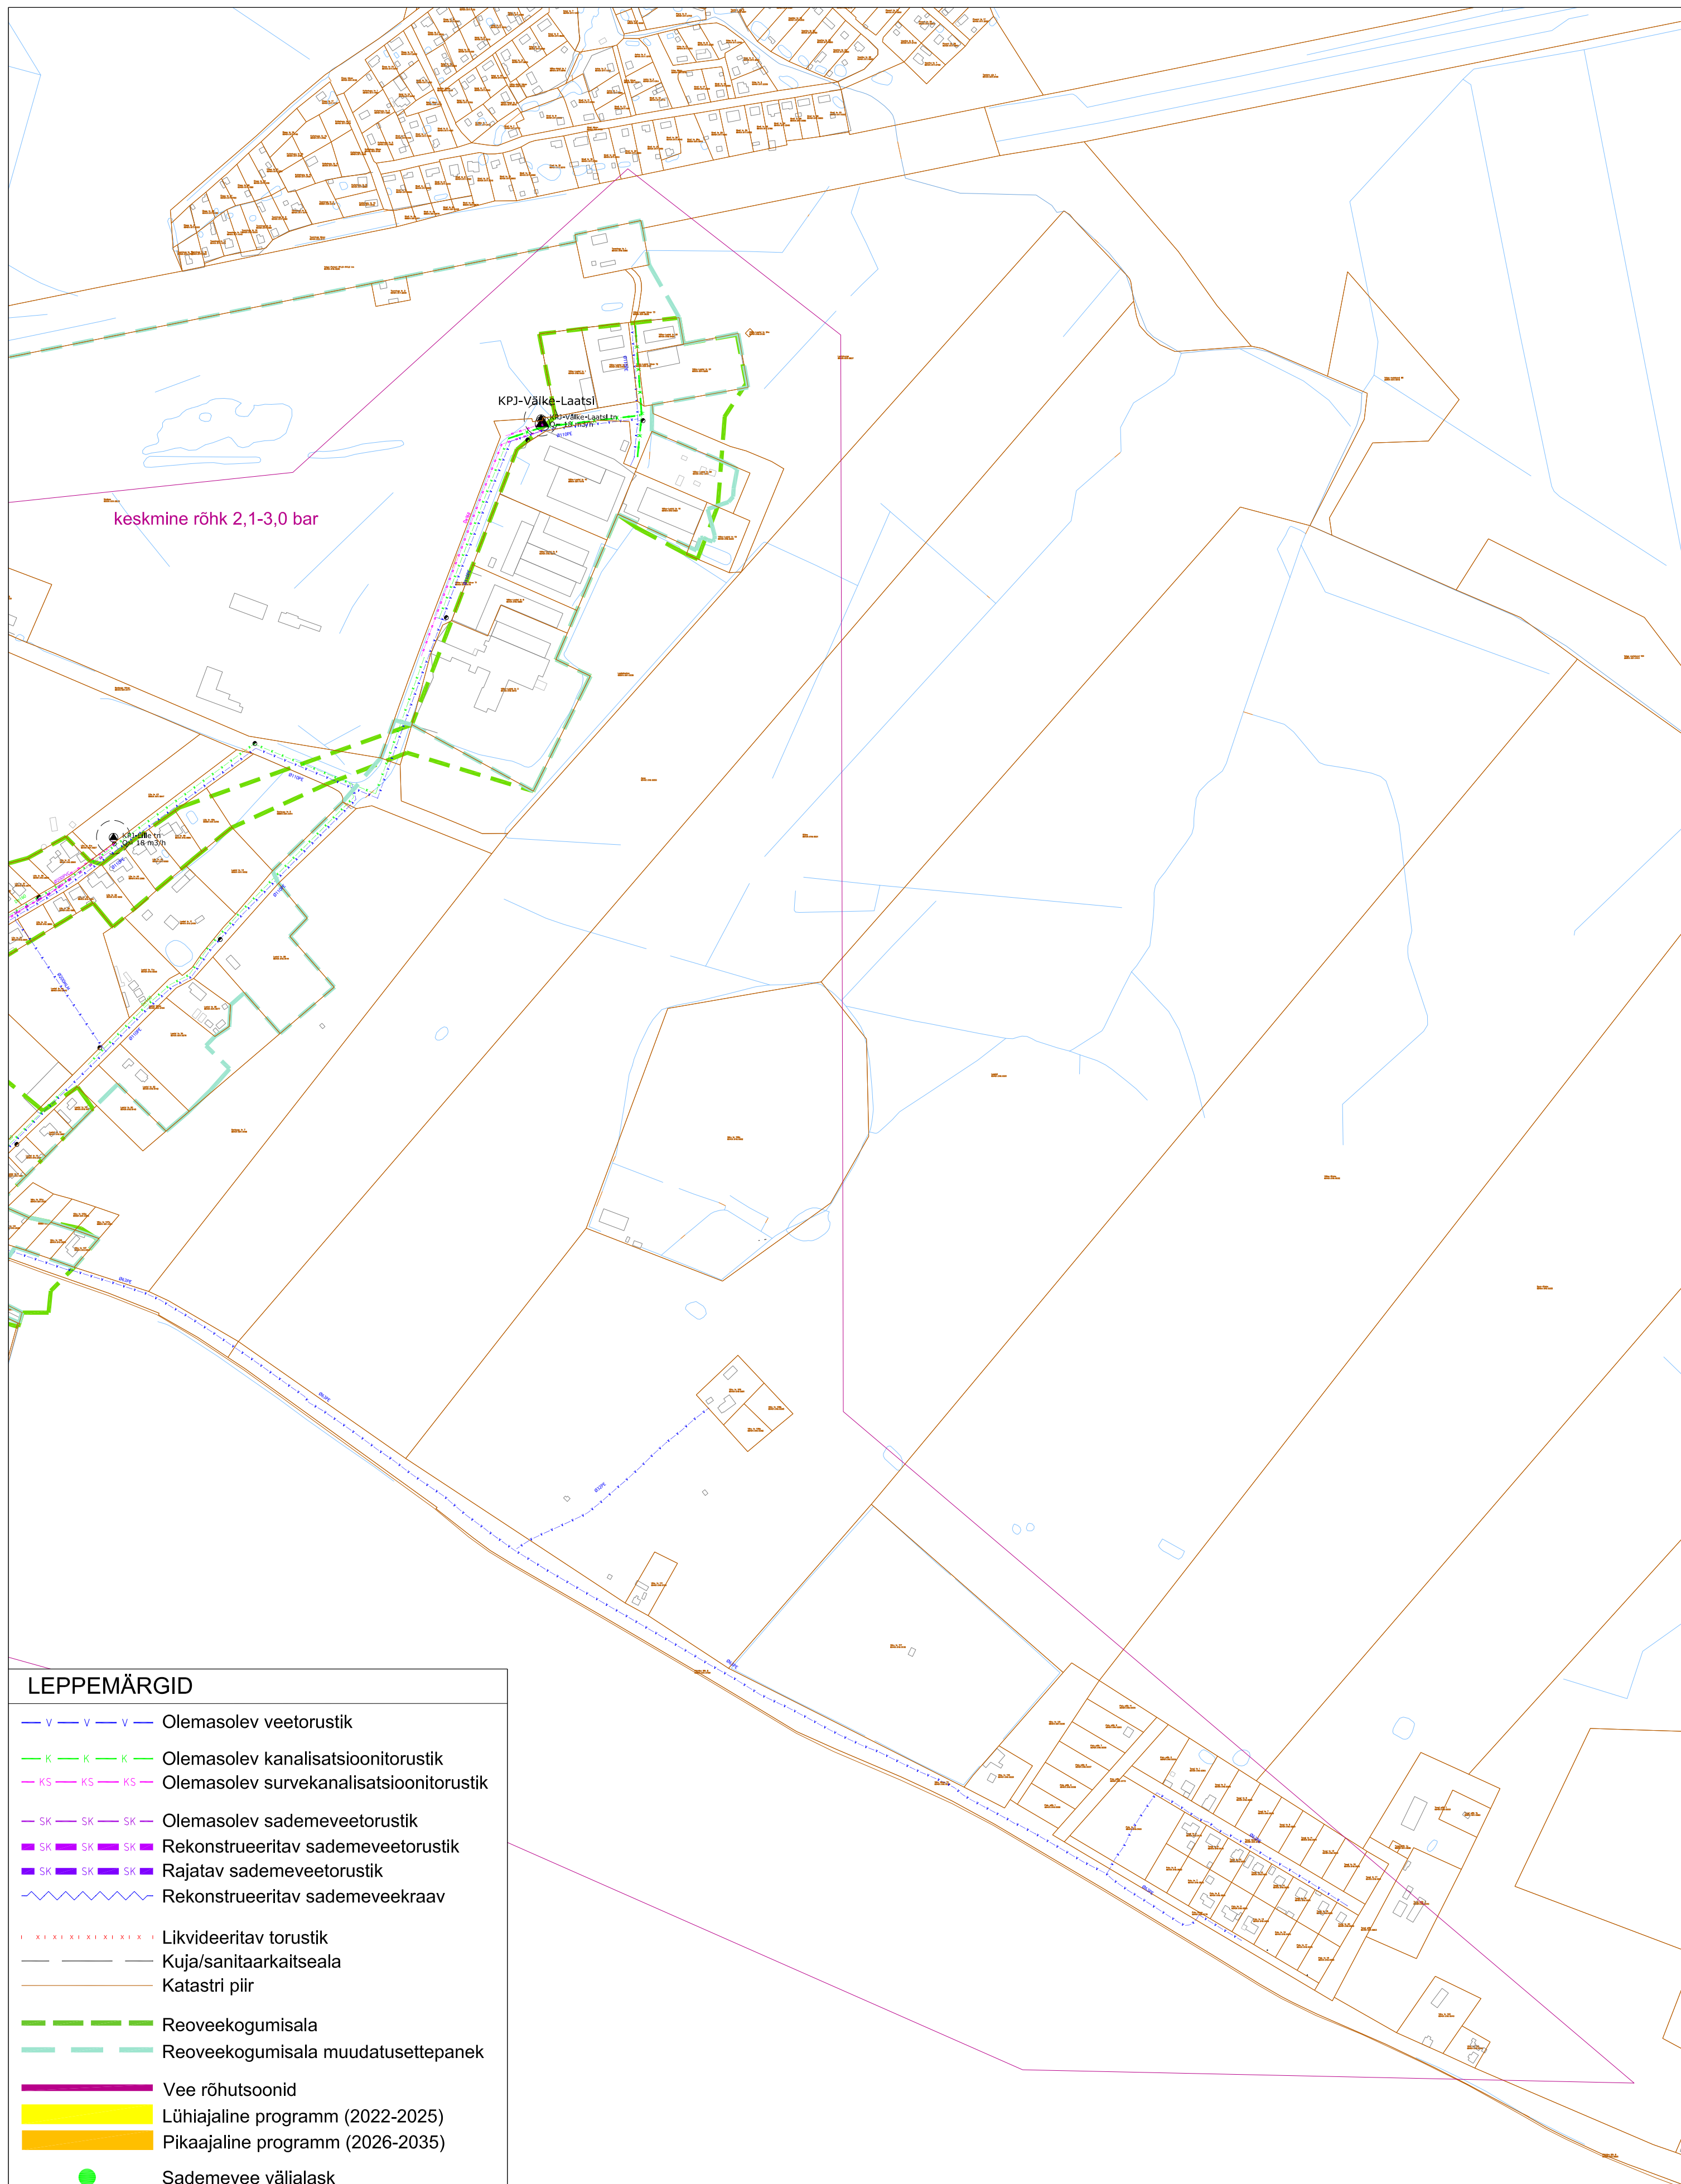



 KESKKONNALAHENDUSED	Tellija: Valga Vallavalitsus	Töö nr: 19-21
	Töö nimi: Valga valla ühisveevärgi ja -kanalisatsiooni arendamise kava aastateks 2022-2035	Kuupäev: 29.10.2021
Keskonnalahendused OÜ www.keskonnalahendused.ee info@keskkonnalahendused.ee TEL: 5109135 Kadaka tee 3/2, 10621 Tallinn	Objekt: Valga maakond, Valga vald, Valga linn	Staadium:
Projektijuht: Indrek Tamberg Insener: Epp Lepamäe Koostajad: Helen Barndök Sander Hermet	Leht: Valga linna ühisveevärgi ja -kanalisatsiooni asendi plaan	Mõõtkava: 1:5000
		Joonise nr: 1.5

	Olemasolev veetorustik	
	Olemasolev kanalisatsioonitorustik	
	Olemasolev survekanalisatsioonitorustik	
	Kuja/sanitaarkaitseala	
	Katastri piir	
	Reoveekogumisala	
	Reoveekogumisala muudatusettepanek	
	TTR	Rajatav tuletõrje veevõtukoht
	TTR	Olemasolev tuletõrje veevõtukoht
	PK	Olemasolev puurkaev
	KPJ	Olemasolev kanalisatsioonipumpla
	VPJ	Olemasolev veepuhastusjaam
	RVP	Olemasolev reoveepuhasti

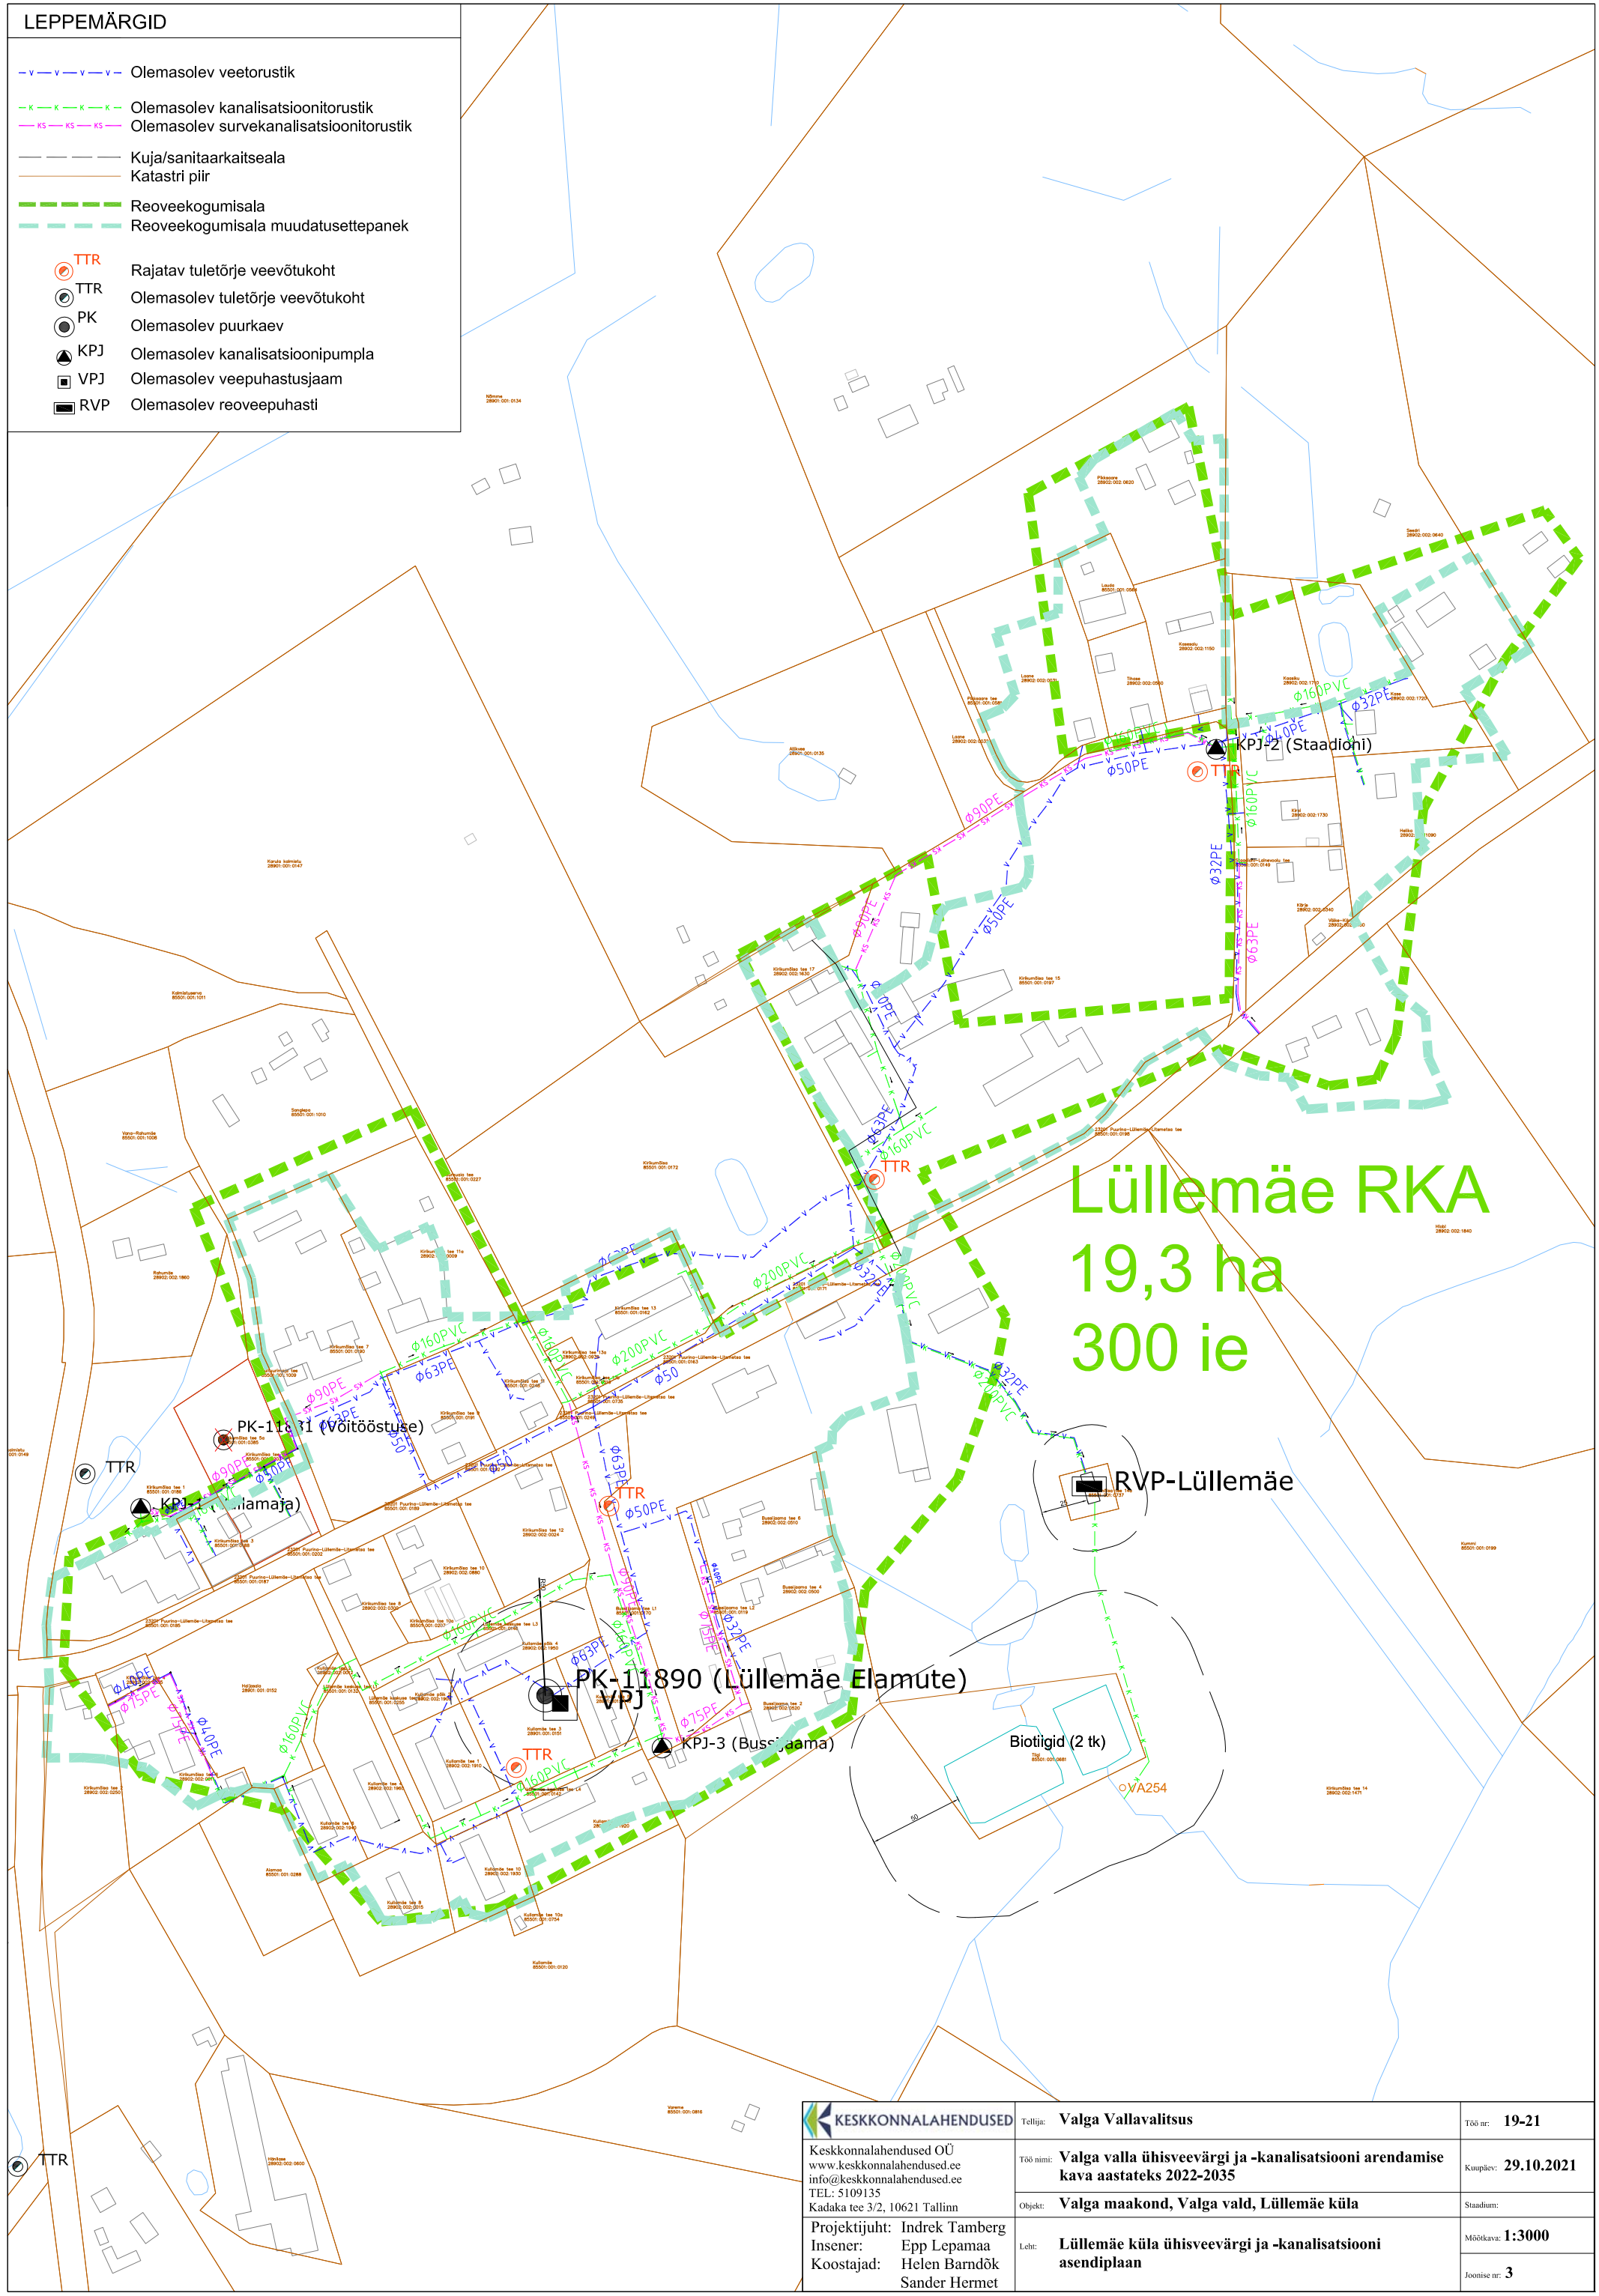


 KESKKONNALAHENDUSED Keskonnalahendused OÜ www.keskkonnalahendused.ee info@keskkonnalahendused.ee TEL: 5109135 Kadaka tee 3/2, 10621 Tallinn	Tellija: Valga Vallavalitsus	Töö nr: 19-21
	Töö nimi: Valga valla ühisveevärgi ja -kanalisatsiooni arendamise kava aastateks 2022-2035	Kuupäev: 29.10.2021
	Objekt: Valga maakond, Valga vald, Lüllemäe küla	Staadium:
	Leht: Lüllemäe küla ühisveevärgi ja -kanalisatsiooni asendiplaan	Mõõtka: 1:3000 Joonise nr: 3

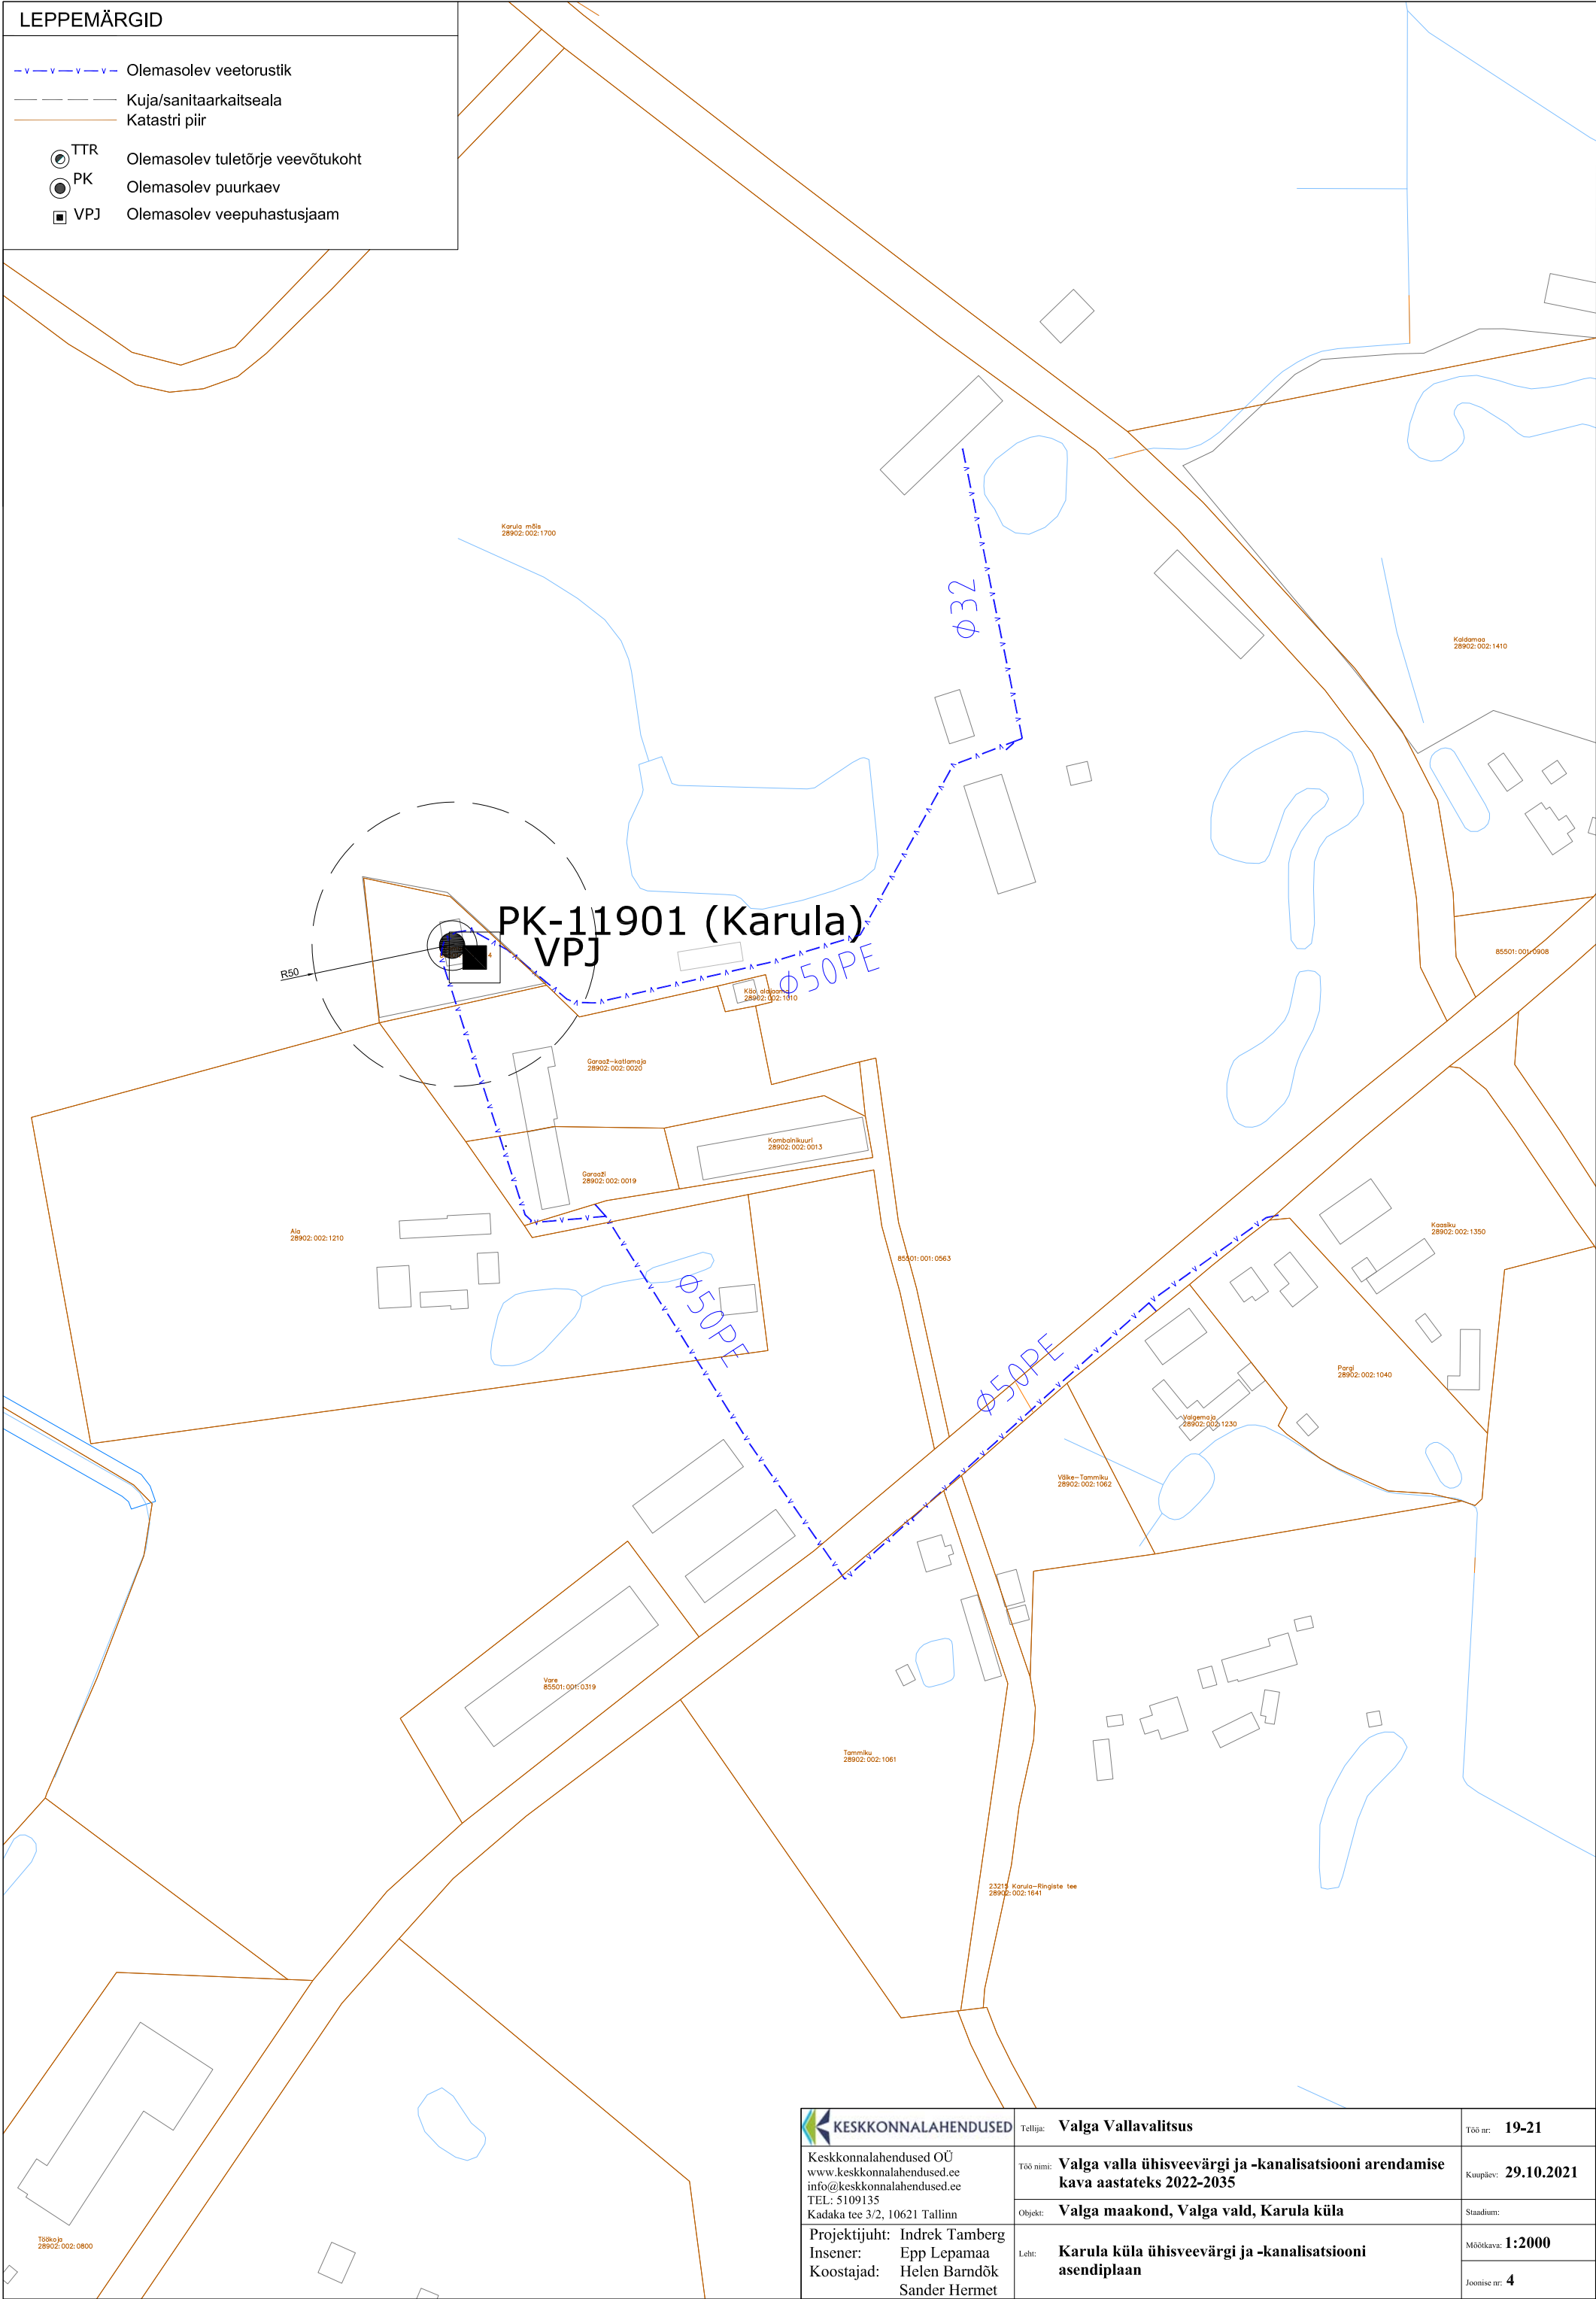

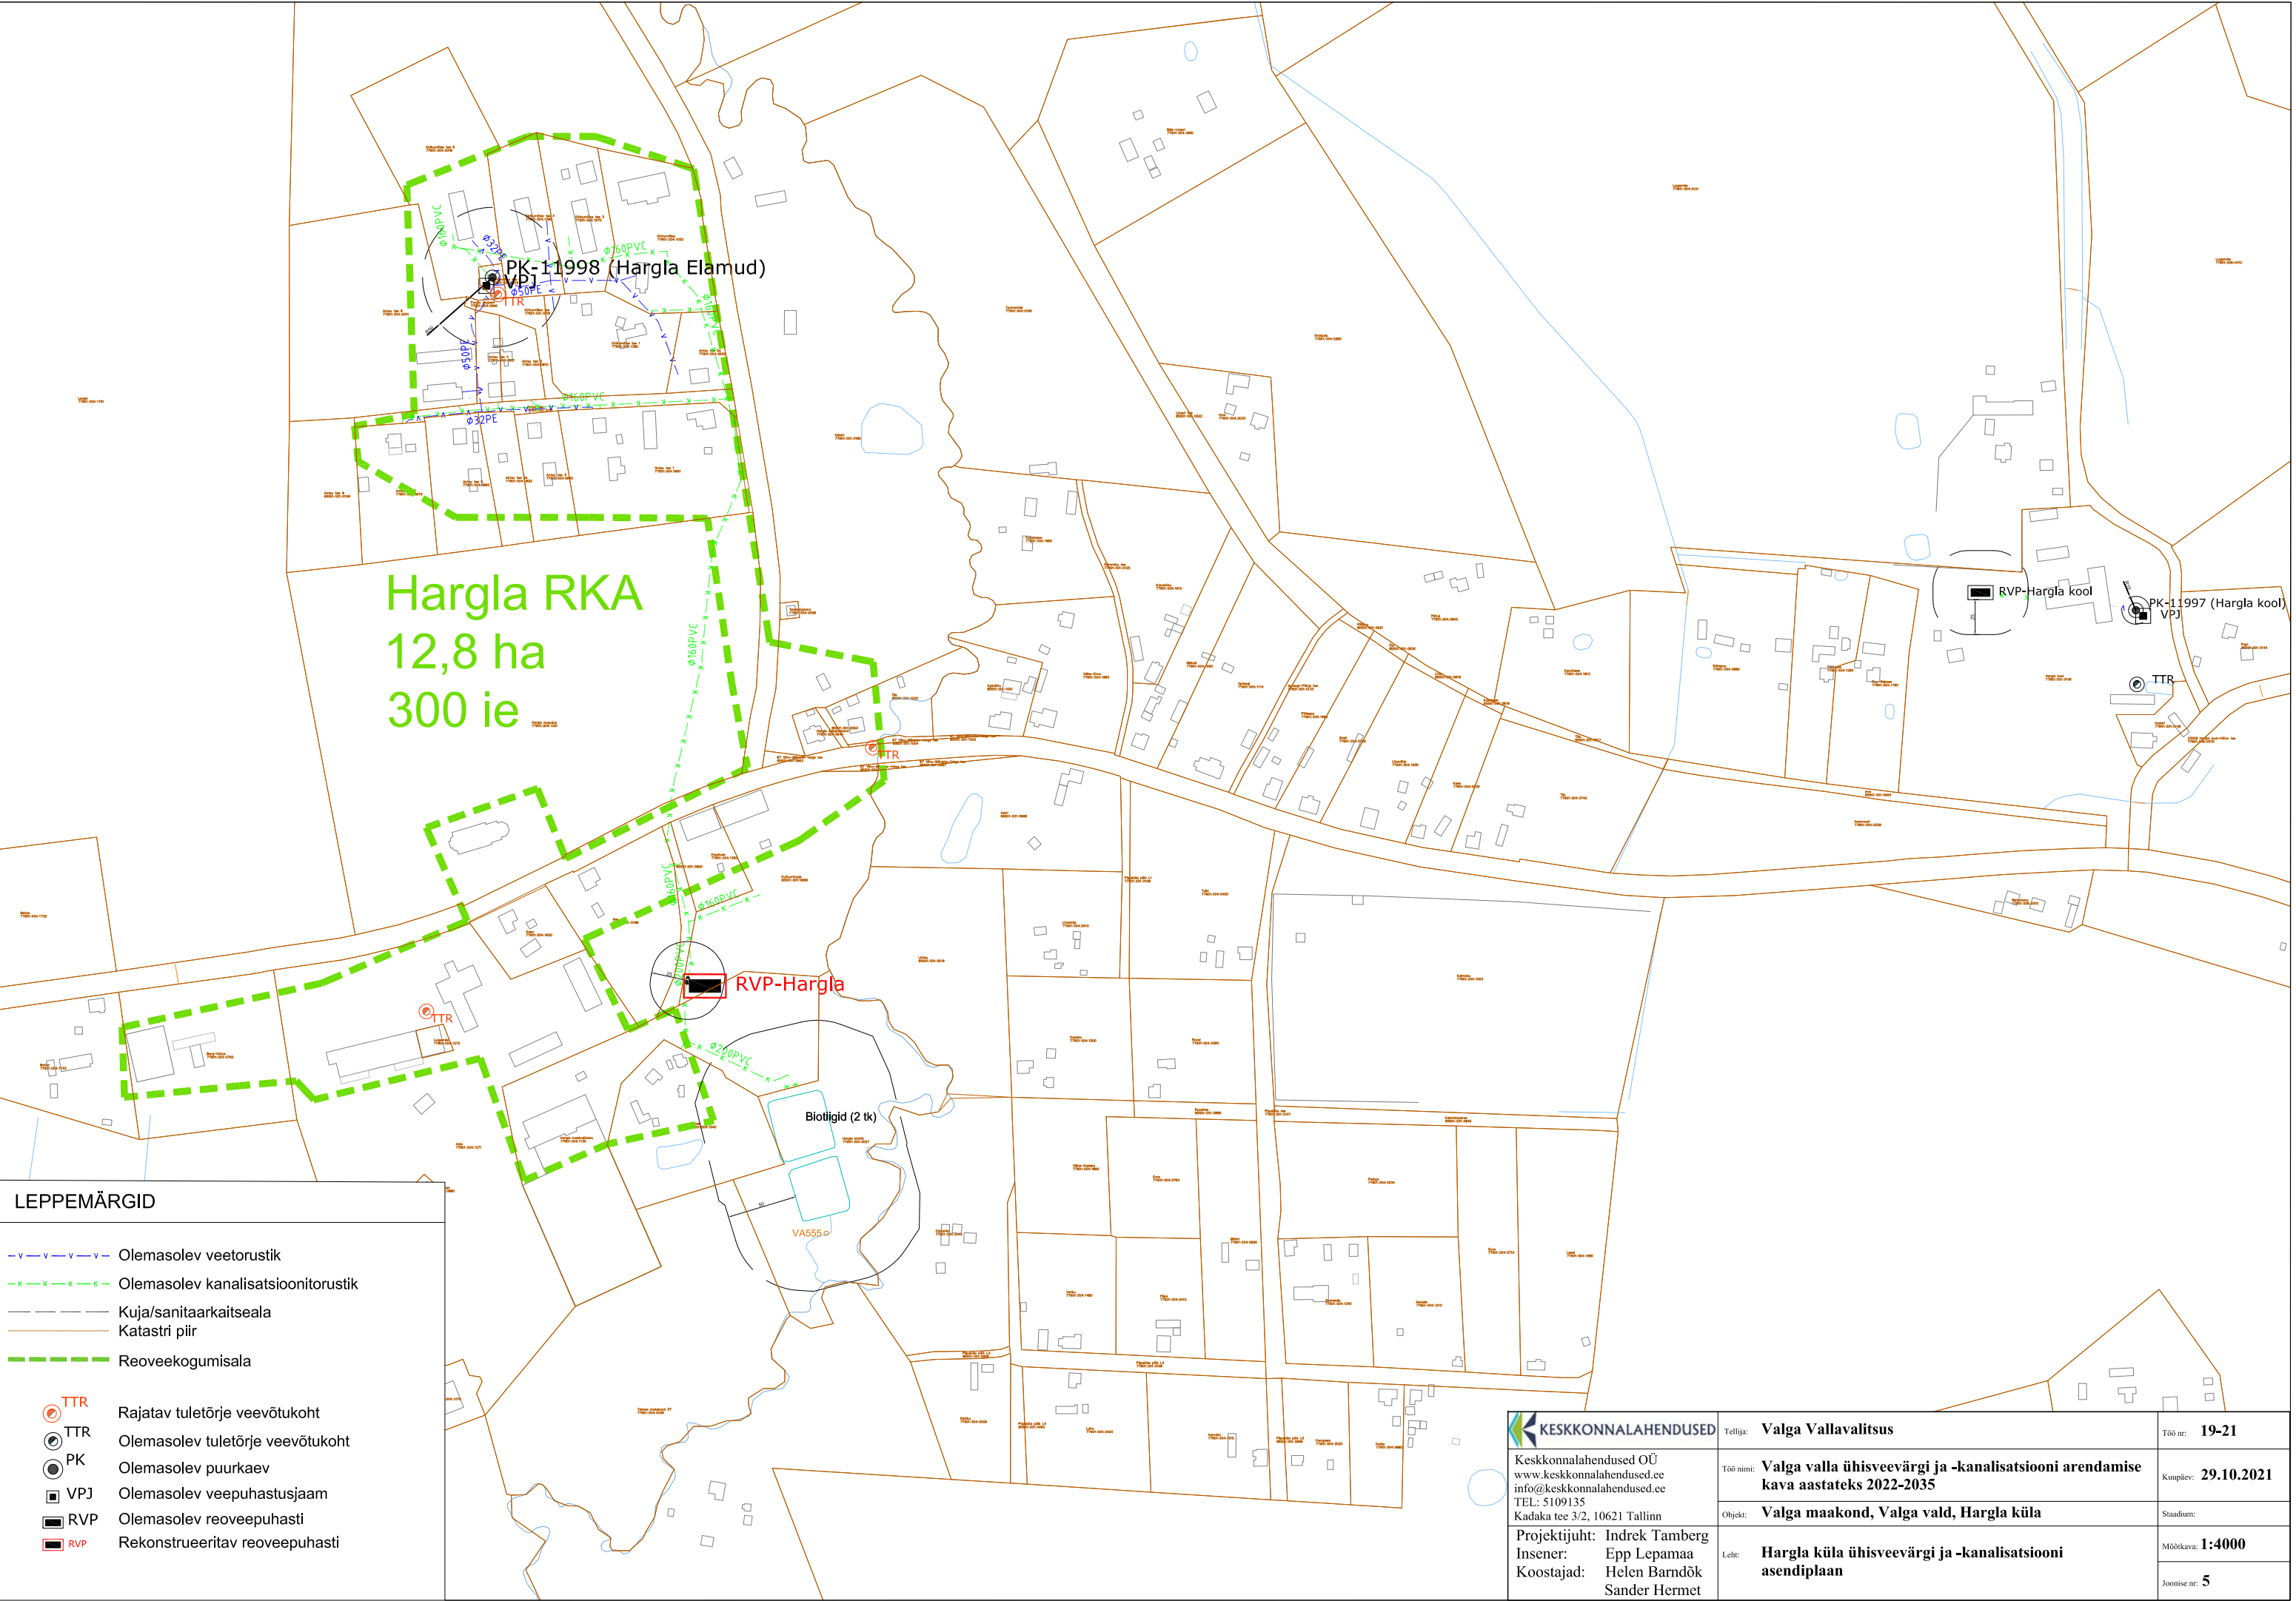


 KESKKONNALAHENDUSED Keskonnalahendused OÜ www.keskonnalahendused.ee info@keskkonnalahendused.ee TEL: 5109135 Kadaka tee 3/2, 10621 Tallinn	Tellija: Valga Vallavalitsus	Töö nr: 19-21
	Töö nimi: Valga valla ühisveevärgi ja -kanalisatsiooni arendamise kava aastateks 2022-2035	Kuupäev: 29.10.2021
	Objekt: Valga maakond, Valga vald, Hargla küla	Staadum:
	Leht: Hargla küla ühisveevärgi ja -kanalisatsiooni asendiplaan	Möötkava: 1:4000
Projektijuht: Indrek Tamberg Insener: Epp Lepamaa Koostajad: Helen Barndök Sander Hermet		Joonise nr: 5

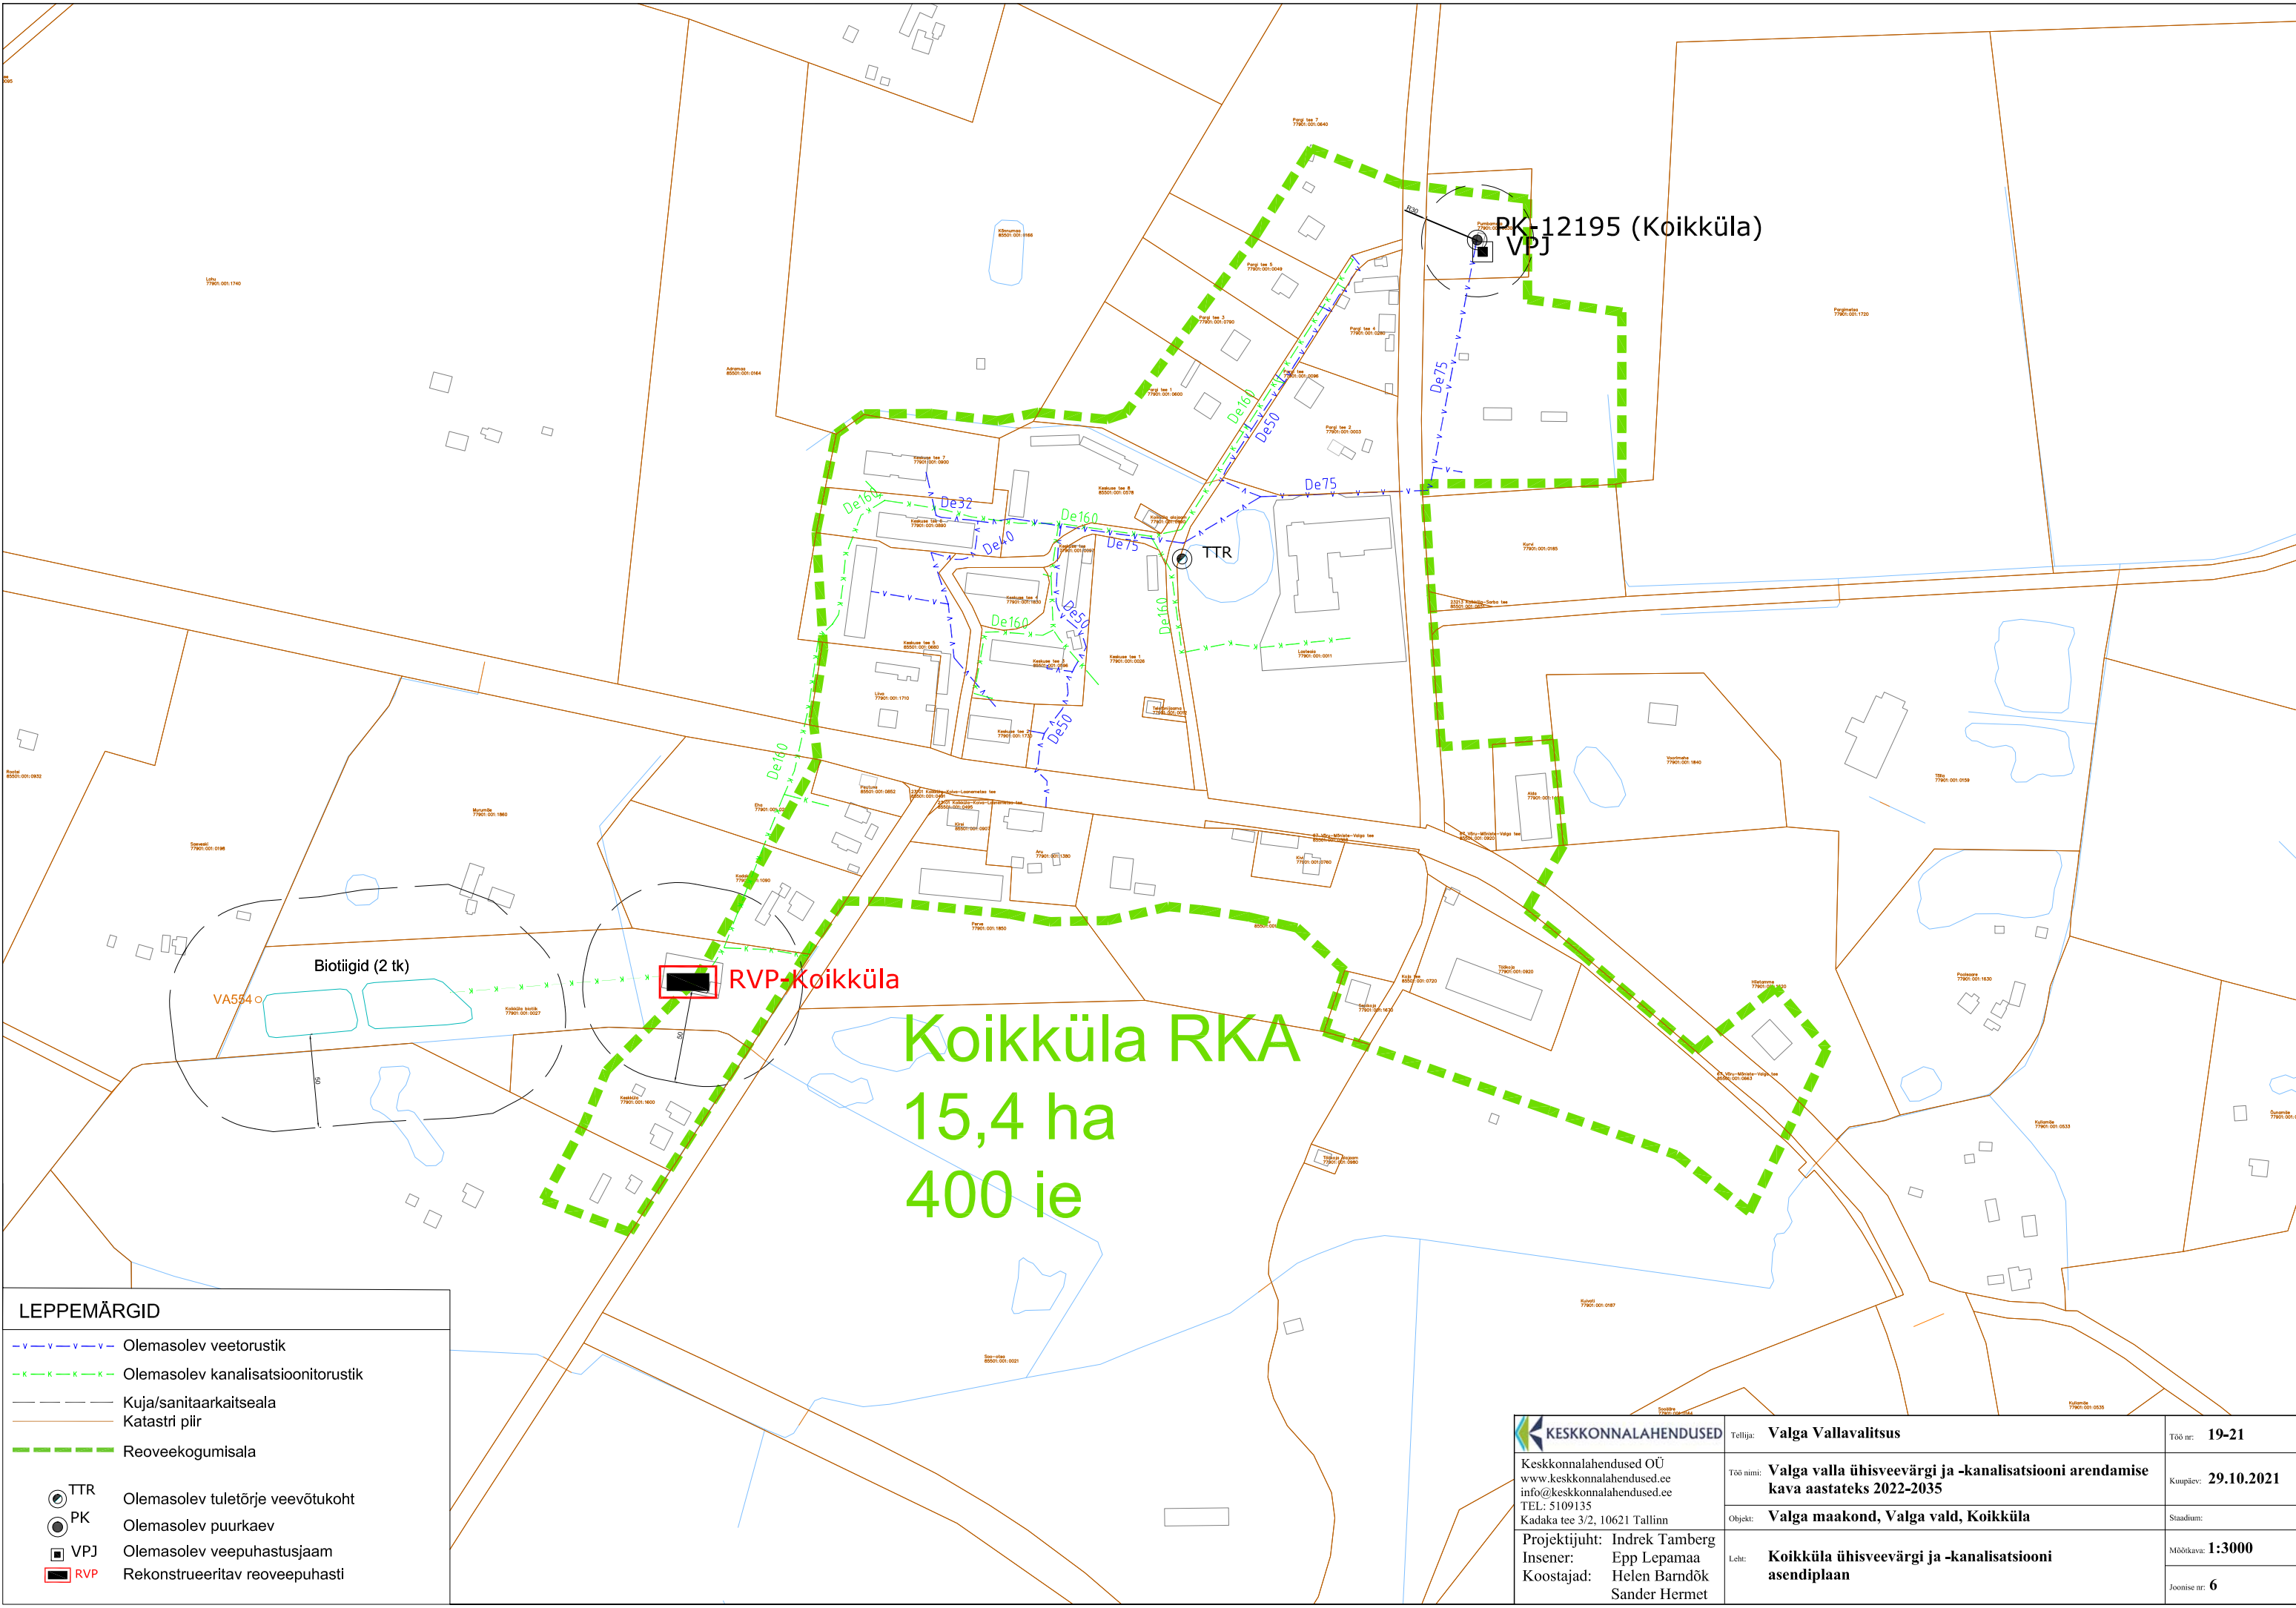

LEPPEMÄRGID	
	Olemasolev veetorustik
	Olemasolev kanalisatsioonitorustik
	Kuja/sanitaarkaitseala
	Katastri piir
	Reoveekogumisala
	TTR Olemasolev tuletõrje veevõtukoht
	PK Olemasolev suurkaev
	VPJ Olemasolev veepuhastusjaam
	RVP Rekonstrueeritav reoveepuhasti

 Keskonnalahendused OÜ www.keskonnalahendused.ee info@keskonnalahendused.ee TEL: 5109135 Kadaka tee 3/2, 10621 Tallinn	Tellijä: Valga Vallavalitsus	Töö nr: 19-21
	Töö nimi: Valga valla ühisveevärgi ja -kanalisatsiooni arendamise kava aastateks 2022-2035	Kuupäev: 29.10.2021
	Objekt: Valga maakond, Valga vald, Koikküla	Staadium:
	Projektijuht: Indrek Tamberg Insener: Epp Lepamaa Koostajad: Helen Barndök Sander Hermet	Mõõtkava: 1:3000 Joonise nr: 6


	Olemasolev veetorustik
	Olemasolev kanalisatsioonitorustik
	Kuja/sanitaarkaitseala
	Katastri piir
	Olemasolev tuletõrje veevõtukoht
	Olemasolev puurkaev
	Olemasolev veepuhastusjaam
	Olemasolev reoveepuhasti

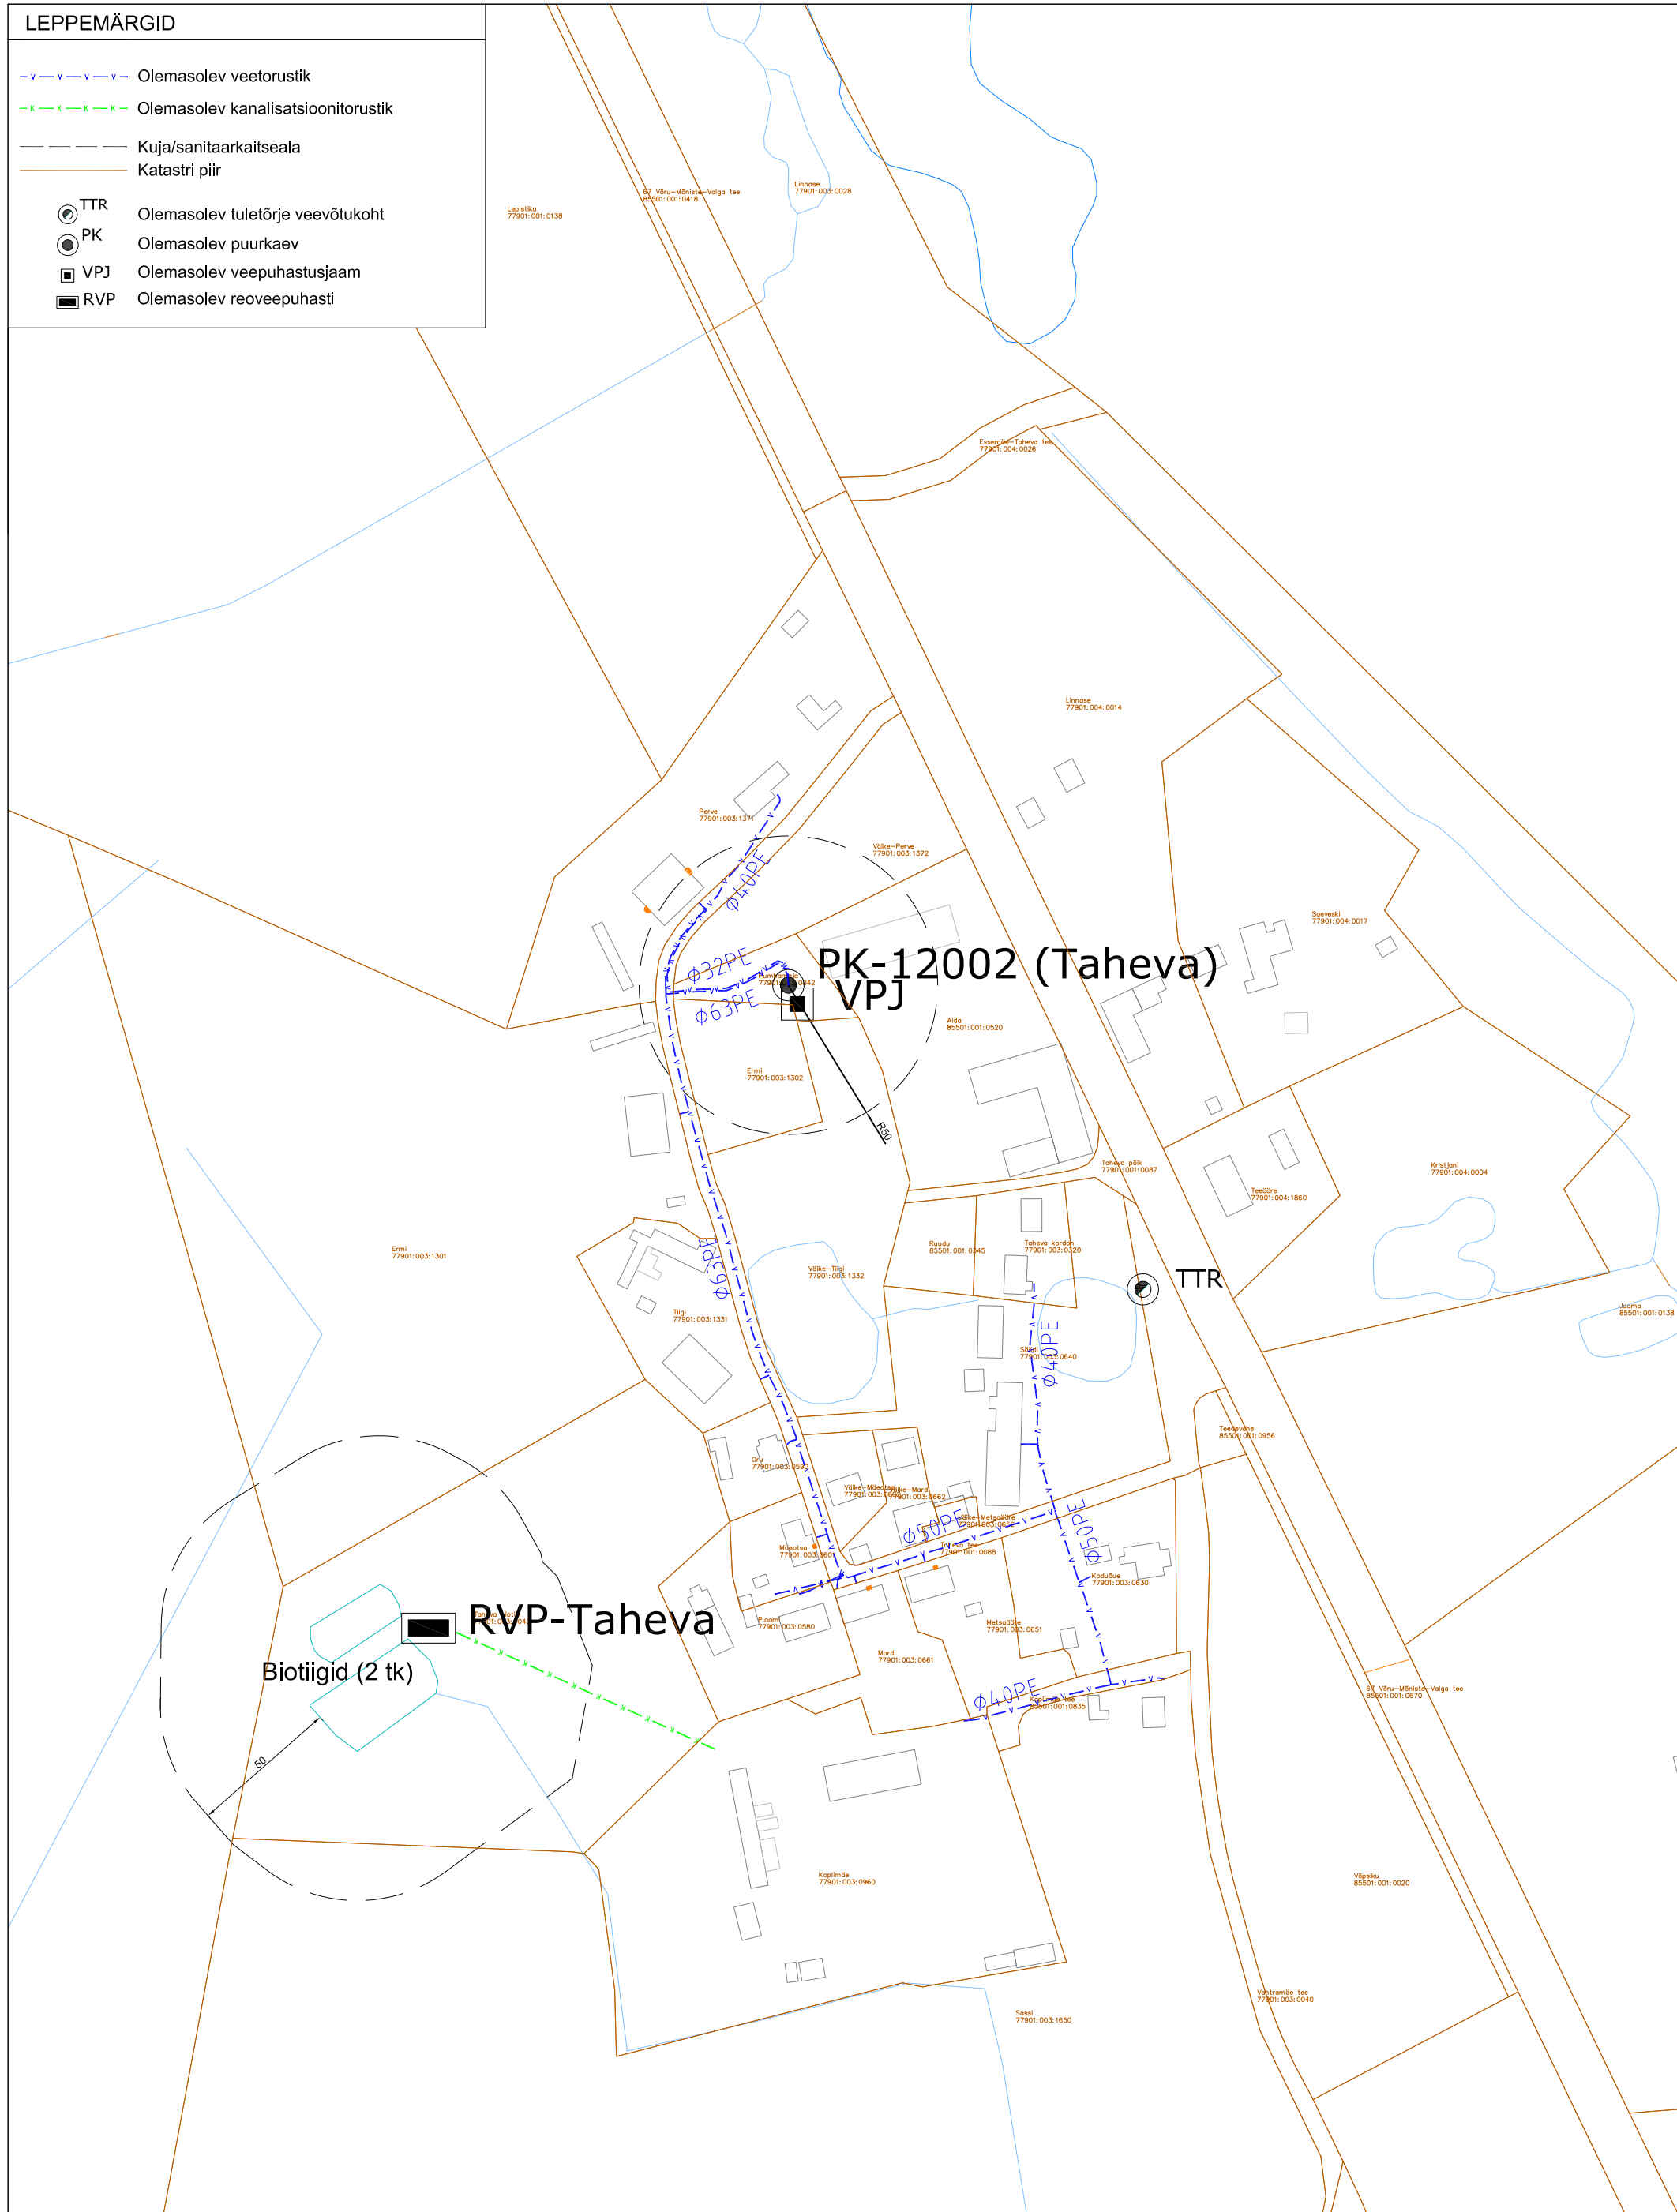

 KESKKONNALAHENDUSED Keskonnalahendused OÜ www.keskonnalahendused.ee info@keskonnalahendused.ee TEL: 5109135 Kadaka tee 3/2, 10621 Tallinn	Tellija:	Valga Vallavalitsus	Töö nr:	19-21
	Töö nimi:	Valga valla ühisveevärgi ja -kanalisatsiooni arendamise kava aastateks 2022-2035	Kuuplev:	29.10.2021
	Objekt:	Valga maakond, Valga vald, Taheva küla	Staadium:	
	Projektijuht: Indrek Tamberg Insener: Epp Lepamaa Koostajad: Helen Barndök Sander Hermet	Lüh:	Taheva küla ühisveevärgi ja -kanalisatsiooni asendiplaan	Mõõtka: 1:2000 Joonise nr: 7

LEPPEMÄRGID

	Olemasolev veetorustik
	Rekonstrueeritav kanalisatsioonitorustik
	Kuja/sanitaarkaitseala
	Katastri piir
	Olemasolev tuletõrje veevõtuukoht
	Olemasolev puurkaev
	Olemasolev veepuhastusjaam
	Rekonstrueeritav reoveepuhasti

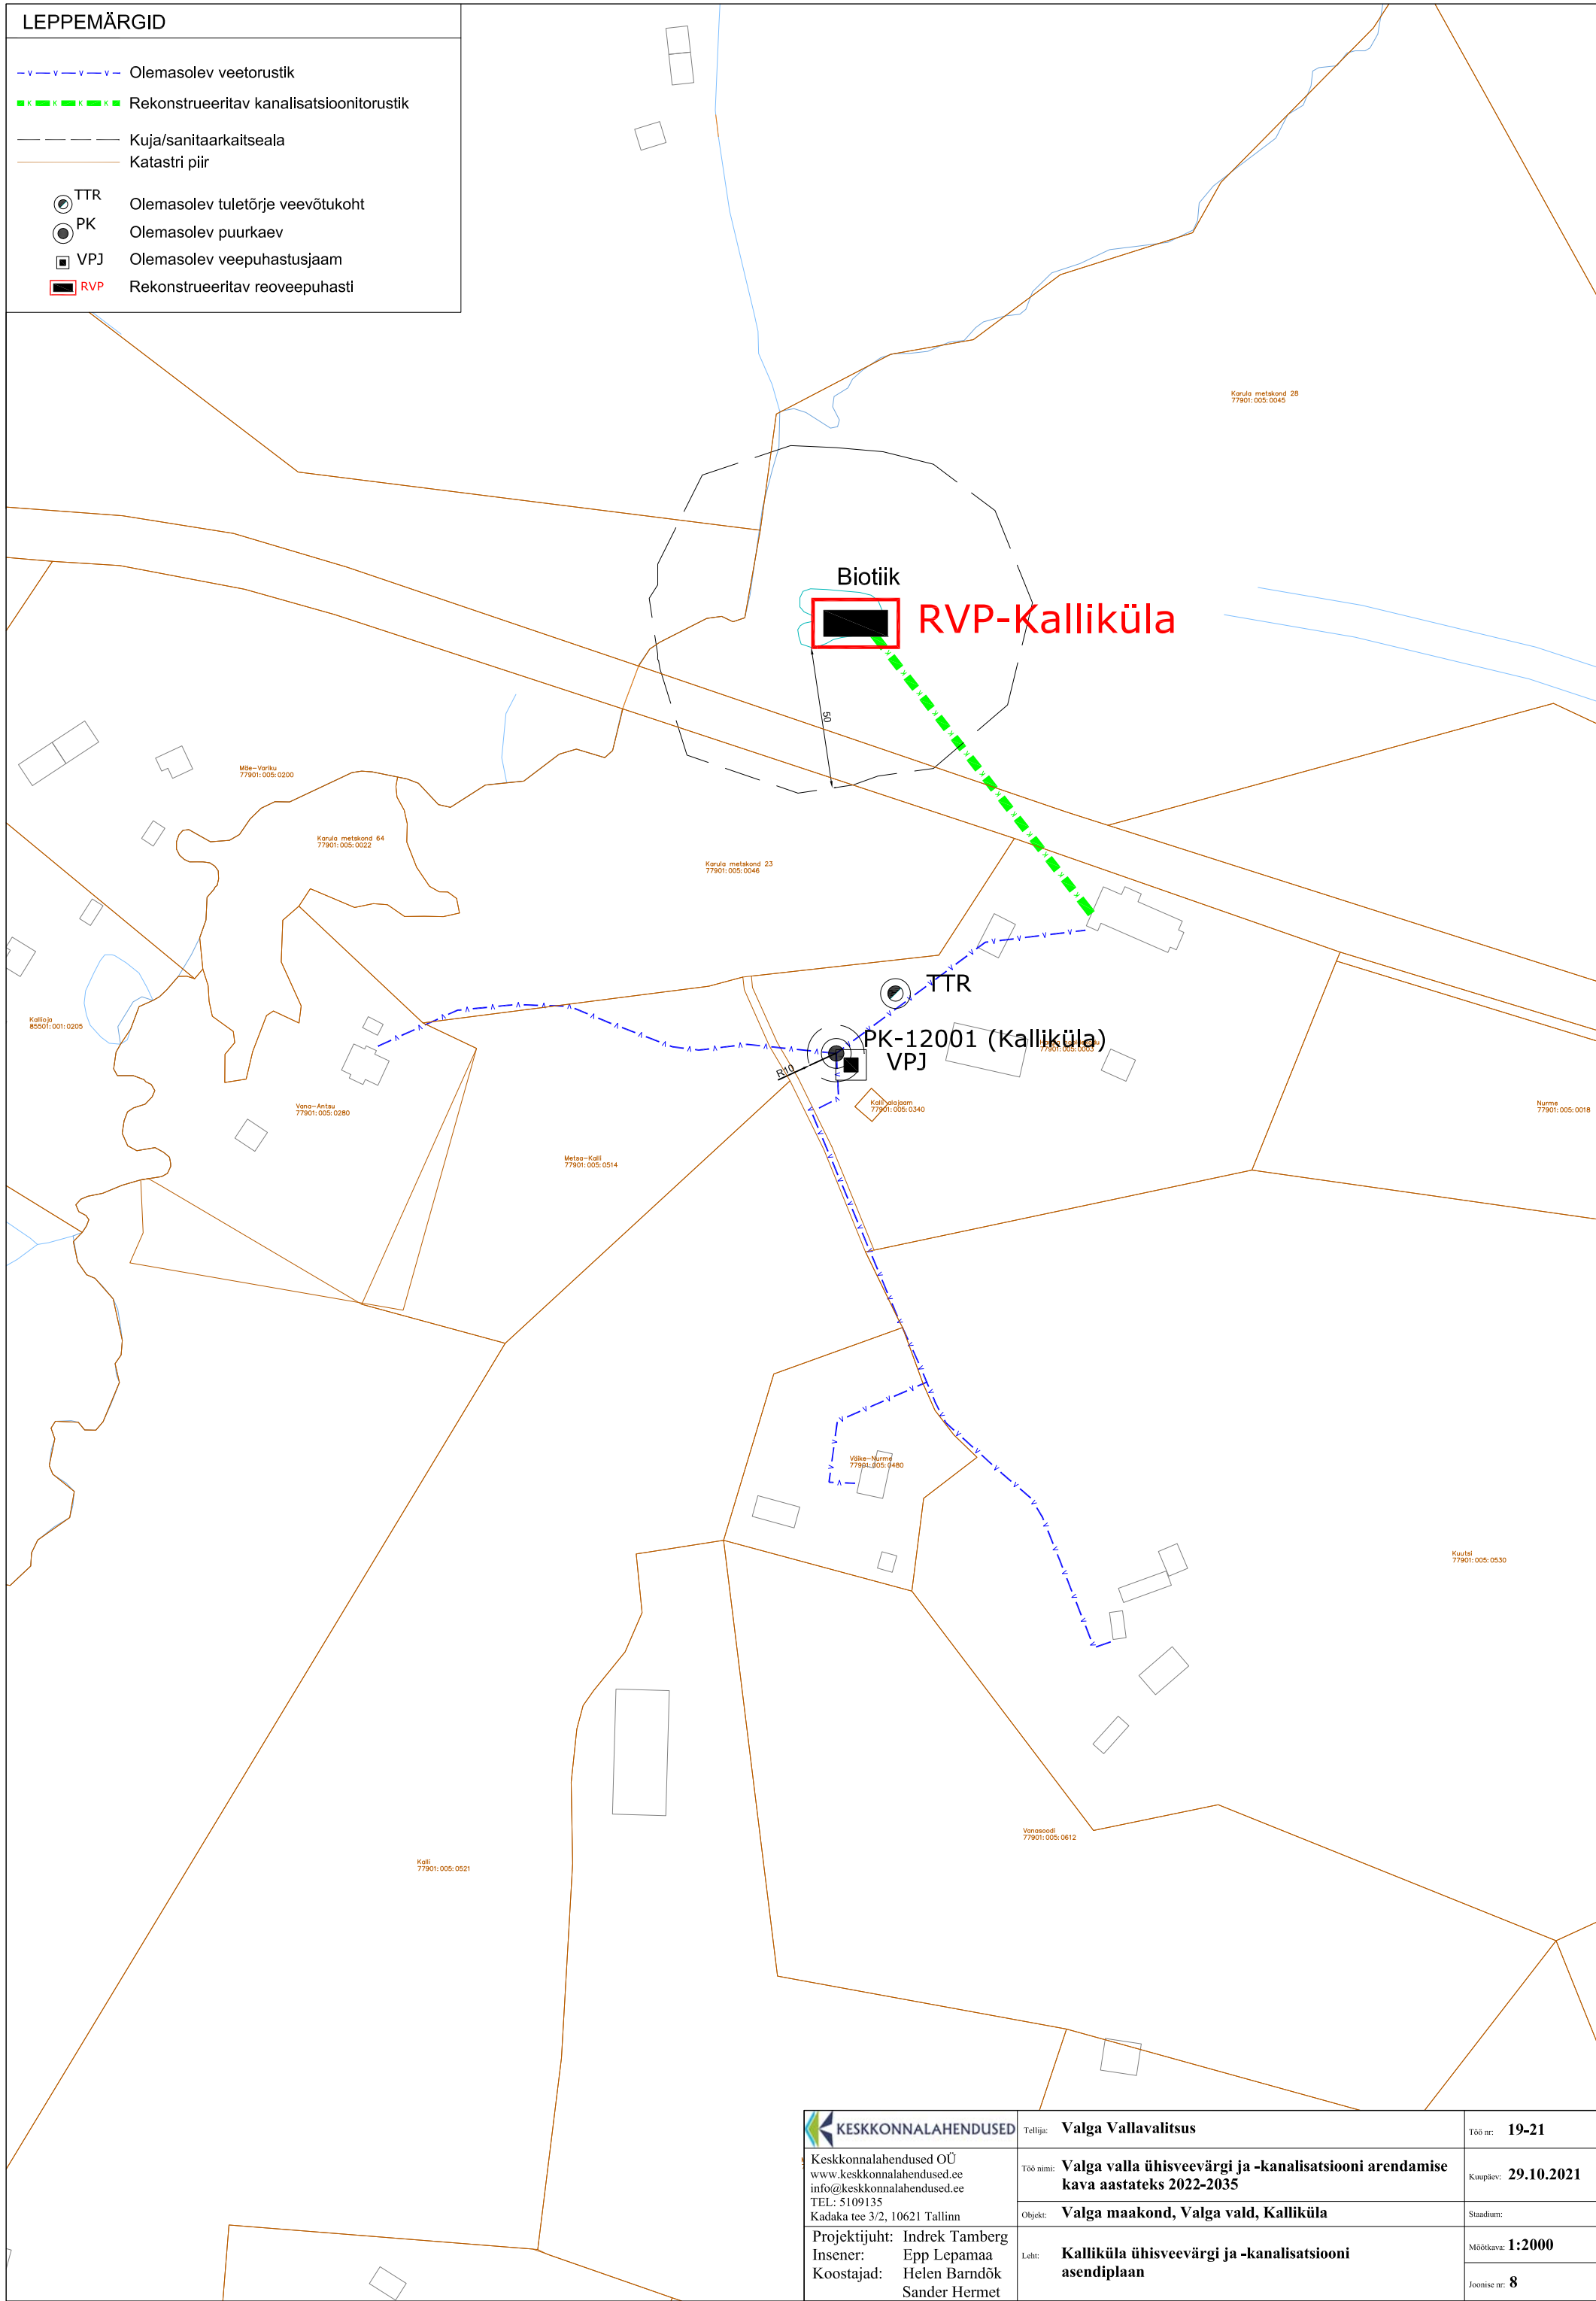

 KESKKONNALAHENDUSED Keskonnalahendused OÜ www.keskkonnalahendused.ee info@keskkonnalahendused.ee TEL: 5109135 Kadaka tee 3/2, 10621 Tallinn	Tellija: Valga Vallavalitsus	Töö nr: 19-21
	Töö nimi: Valga valla ühisveevärgi ja -kanalisatsiooni arendamise kava aastateks 2022-2035	Kuupäev: 29.10.2021
	Objekt: Valga maakond, Valga vald, Kalliküla	Staadium:
	Projektijuht: Indrek Tamberg Insener: Epp Lepamaa Koostajad: Helen Barndök Sander Hermet	Leht: Kalliküla ühisveevärgi ja -kanalisatsiooni asendiplaan

LEPPEMÄRGID


- Olemasolev veetorustik
- Rekonstrueeritav kanalisatsioonitorustik
- Kuja/sanitaarkaitseala
- Katastri piir
- TTR

Olemasolev tuletõrje veevõtukoht
- PK


Olemasolev puurkaev
- VPJ

Olemasolev veepuhastusjaam
- RVP

Olemasolev rooveepuhasti

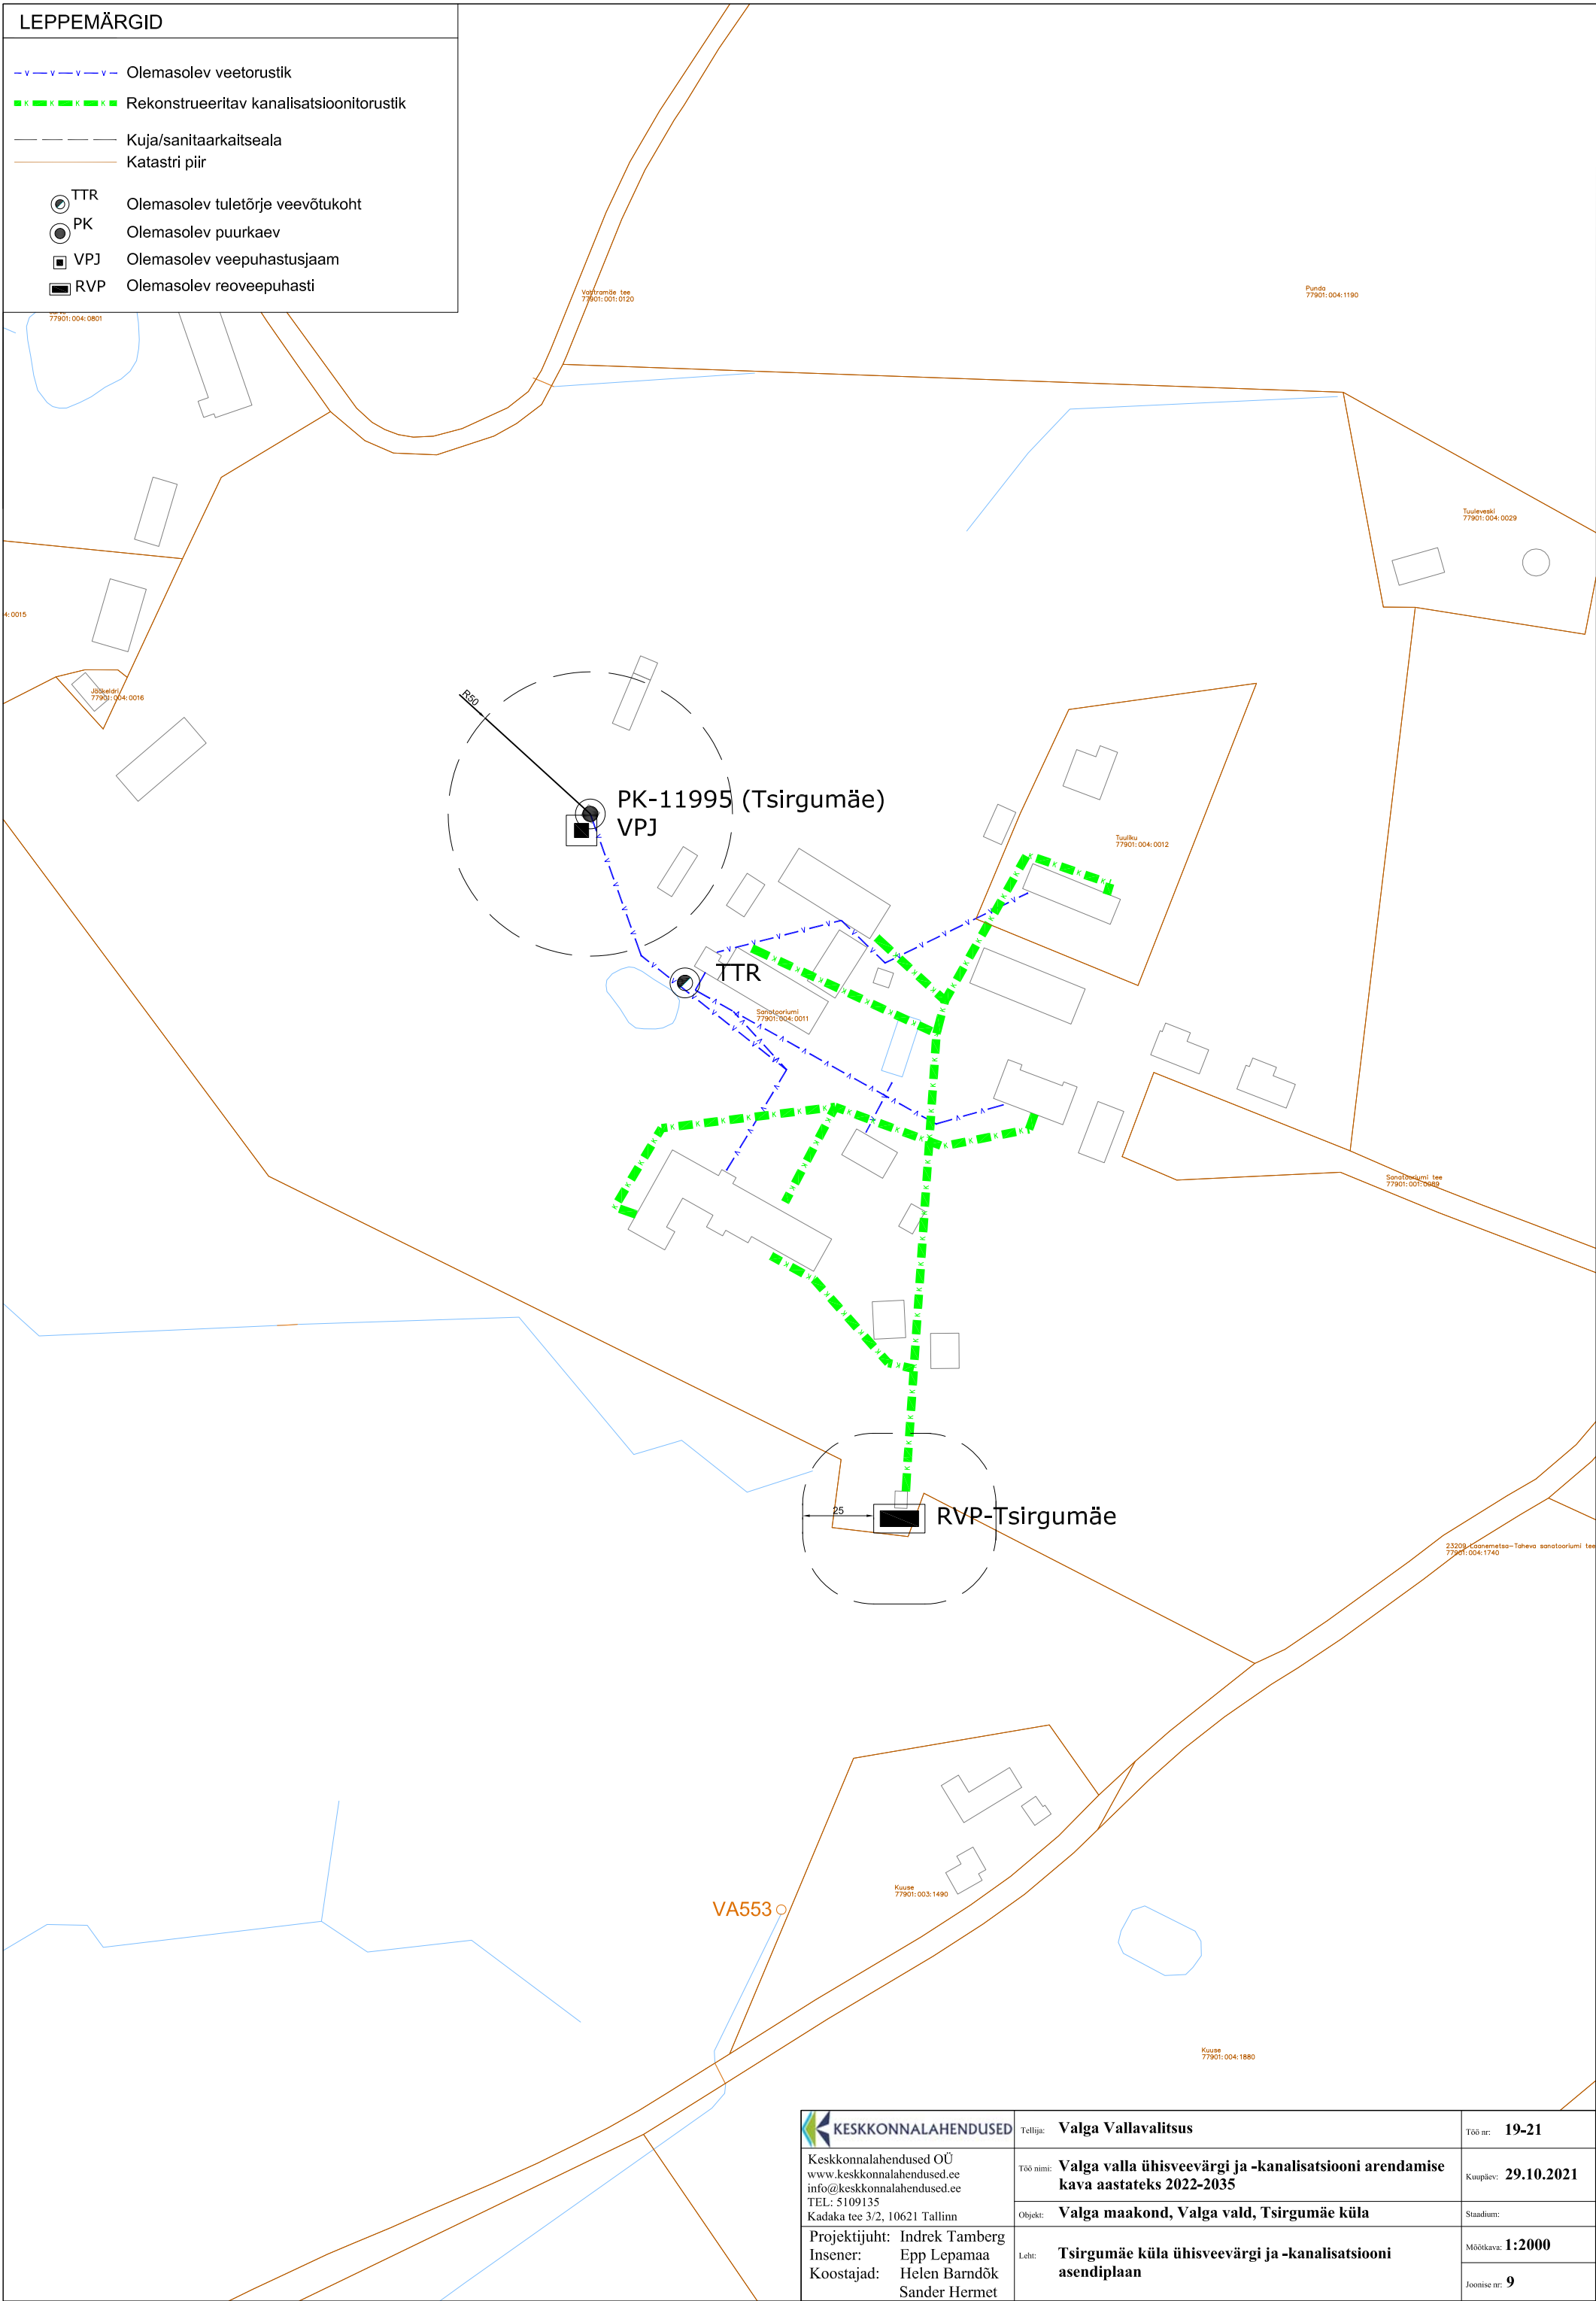


KESKKONNALAHENDUSED Keskkonnalahendused OÜ www.keskkonnalahendused.ee info@keskkonnalahendused.ee TEL: 5109135 Kadaka tee 3/2, 10621 Tallinn Projekti juht: Indrek Tamberg Insener: Epp Lepamaa Koostajad: Helen Barndök Sander Hermet	Tellija: Valga Vallavalitsus	Töö nr: 19-21
	Töö nimi: Valga valla ühisveevärgi ja -kanalisatsiooni arendamise kava aastateks 2022-2035	Kuupäev: 29.10.2021
	Objekt: Valga maakond, Valga vald, Tsirgumäe küla	Stadium:
	Leht: Tsirgumäe küla ühisveevärgi ja -kanalisatsiooni asendiplaan	Möötkava: 1:2000
		Joomise nr: 9

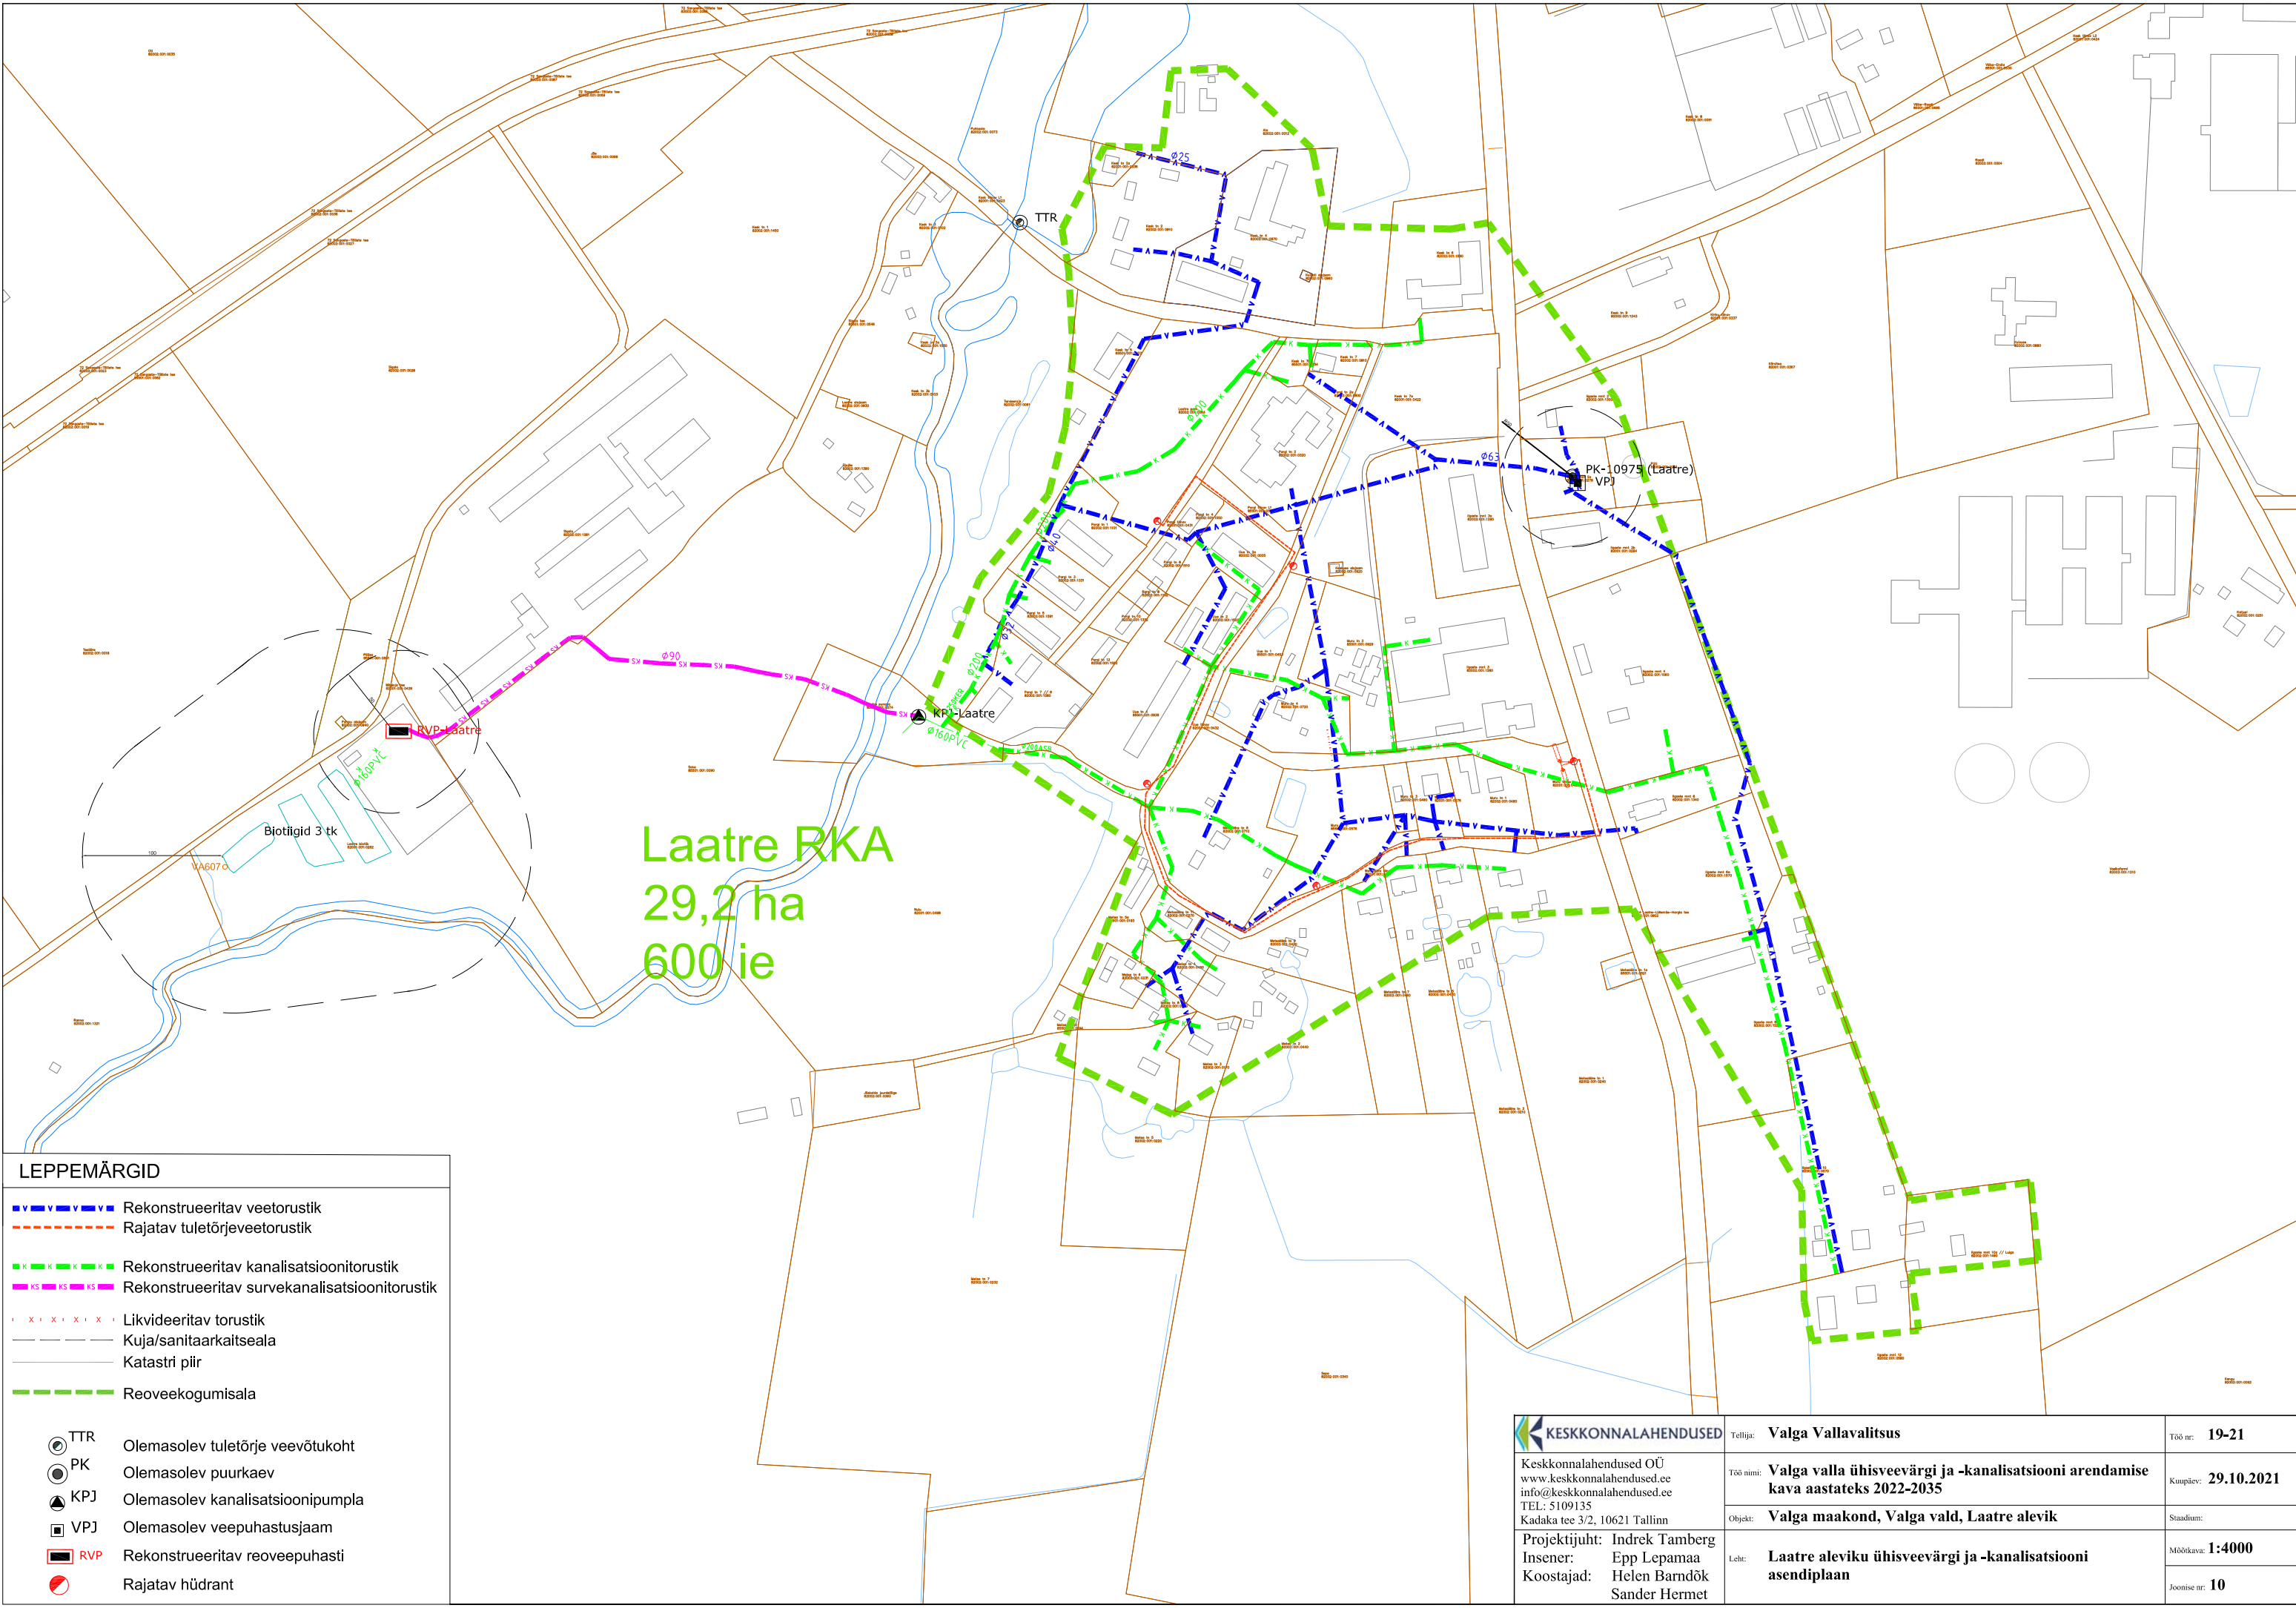

Laatre RKA
29,2 ha
600 ie


LEPPEMÄRGID	
	Rekonstrueeritav veetorustik
	Rajatav tuletõrjeveetorustik
	Rekonstrueeritav kanalisatsioonitorustik
	Rekonstrueeritav survekanalisatsioonitorustik
	Likvideeritav torustik
	Kuja/sanitaarkaltseala
	Katastri piir
	Reoveekogumisala
	TTR Olemasolev tuletõrje veevõtukoht
	PK Olemasolev suurkaev
	KPJ Olemasolev kanalisatsioonipumpla
	VPJ Olemasolev veepuhastusjaam
	RVP Rekonstrueeritav reoveepuhasti
	Rajatav hüdrant

 Keskonnalahendused OÜ www.keskkonnalahendused.ee info@keskkonnalahendused.ee TEL: 5109135 Kadaka tee 3/2, 10621 Tallinn	Tellija: Valga Vallavalitsus	Töö nr: 19-21
	Töö nimi: Valga valla ühisveevärgi ja -kanalisatsiooni arendamise kava aastateks 2022-2035	Kuupäev: 29.10.2021
	Objekt: Valga maakond, Valga vald, Laatre alevik	Staadium:
	Projektijuht: Indrek Tamberg Insener: Epp Lepamaa Koostajad: Helen Barndök Sander Hermet	Möötkava: 1:4000 Joonise nr: 10

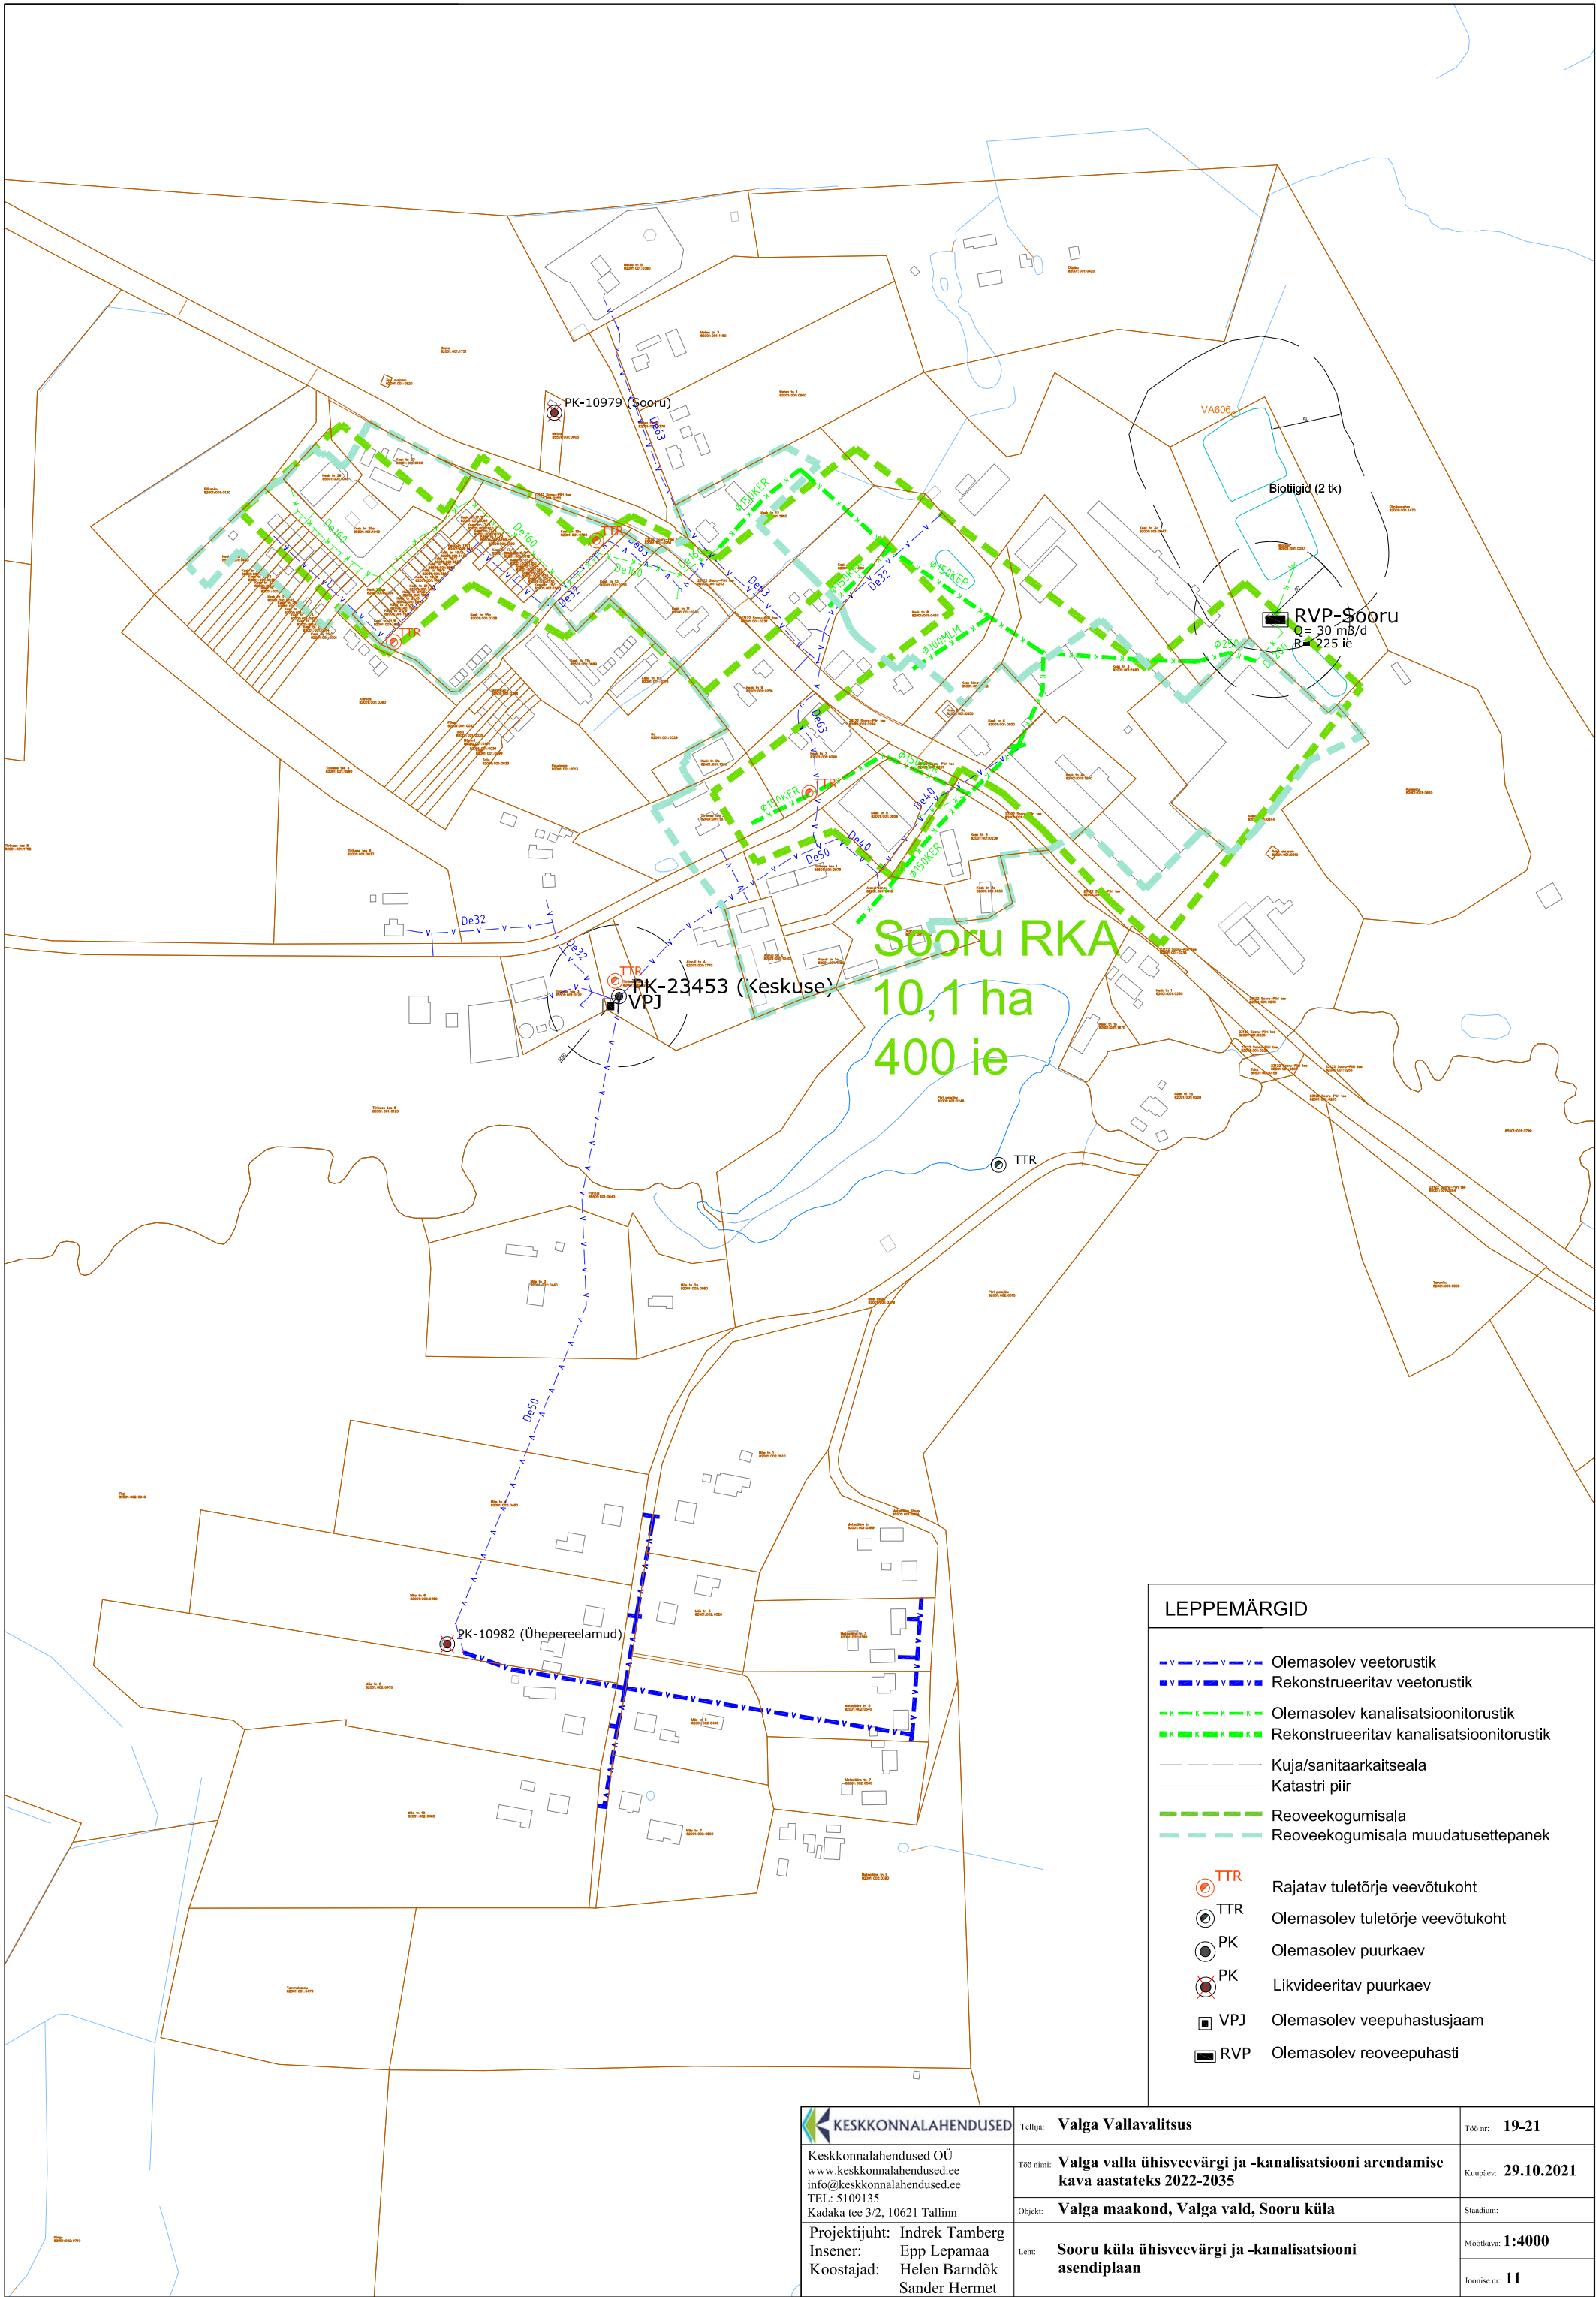


LEPPEMÄRGID	
	Olemasolev veetorustik
	Rekonstrueeritav veetorustik
	Olemasolev kanalisatsioonitorustik
	Rekonstrueeritav kanalisatsioonitorustik
	Kuja/sanitaarkaitseala
	Katastri piir
	Reoveekogumisala
	Reoveekogumisala muudatusettepanek
	Rajatav tuletõrje veevõtukoht
	Olemasolev tuletõrje veevõtukoht
	Olemasolev puurkaev
	Likvideeritav puurkaev
	Olemasolev veepuhastusjaam
	Olemasolev reoveepuhasti

 Keskkonnalahendused OÜ www.keskkonnalahendused.ee info@keskkonnalahendused.ee TEL: 5109135 Kadaka tee 3/2, 10621 Tallinn	Tellijä: Valga Vallavalitsus	Töö nr: 19-21
	Töö nimi: Valga valla ühisveevärgi ja -kanalisatsiooni arendamise kava aastateks 2022-2035	Kuupäev: 29.10.2021
	Objekt: Valga maakond, Valga vald, Sooru küla	Stadium:
	Projekti juht: Indrek Tamberg Insener: Epp Lepamaa Koostajad: Helen Barndök Sander Hermet	Möötkava: 1:4000 Joonise nr: 11

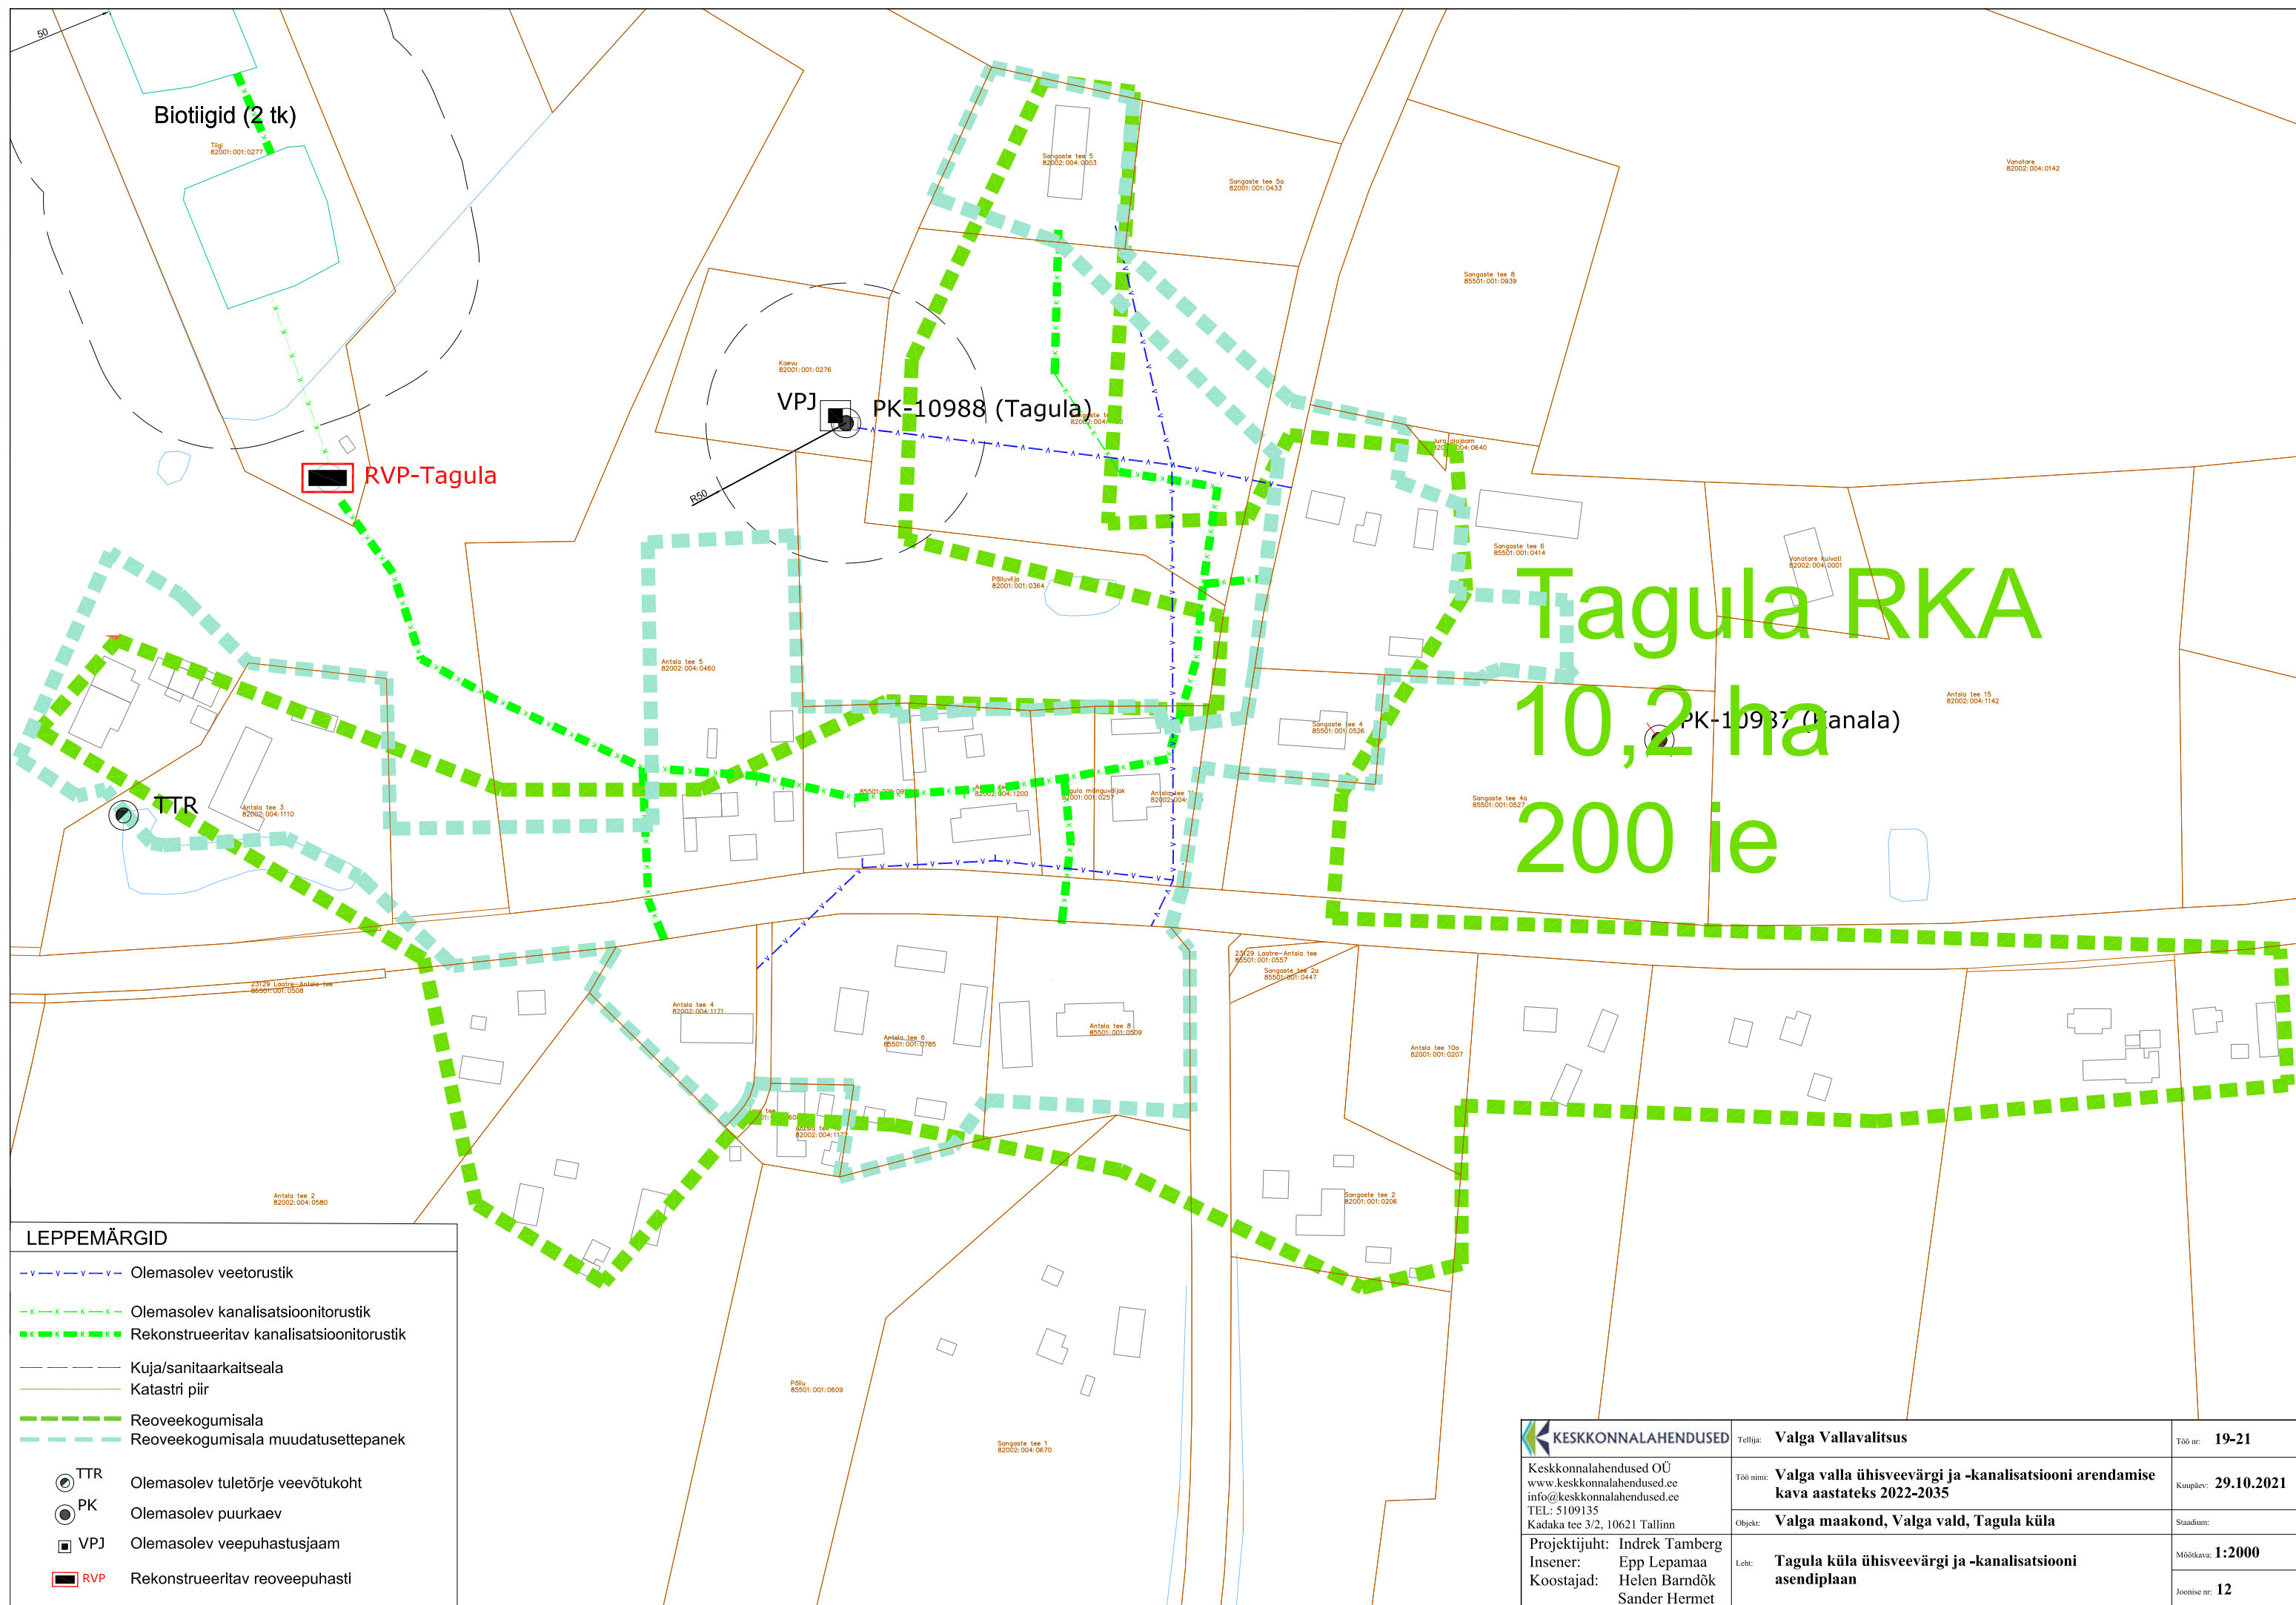

	Olemasolev veetorustik
	Olemasolev tuletõrjveetorustik
	Olemasolev kanalisatsioonitorustik
	Olemasolev survekanalisatsioonitorustik
	Olemasolev sademeveetorustik
	Olemasolev sademeveekraav (uuendatud)
	Olemasolev sademeveekraav (vana)
	Likvideeritav torustik
	Kuja/sanitaarkaitseala
	Katastri piir
	Reoveekogumisala
	Olemasolev hüdrant
TTR	Olemasolev tuletõrje veevõtukoht
PK	Olemasolev puurkaev
KPJ	Olemasolev kanalisatsioonipumpa
VPJ	Olemasolev veepuhastusjaam
RVP	Olemasolev reoveepuhasti

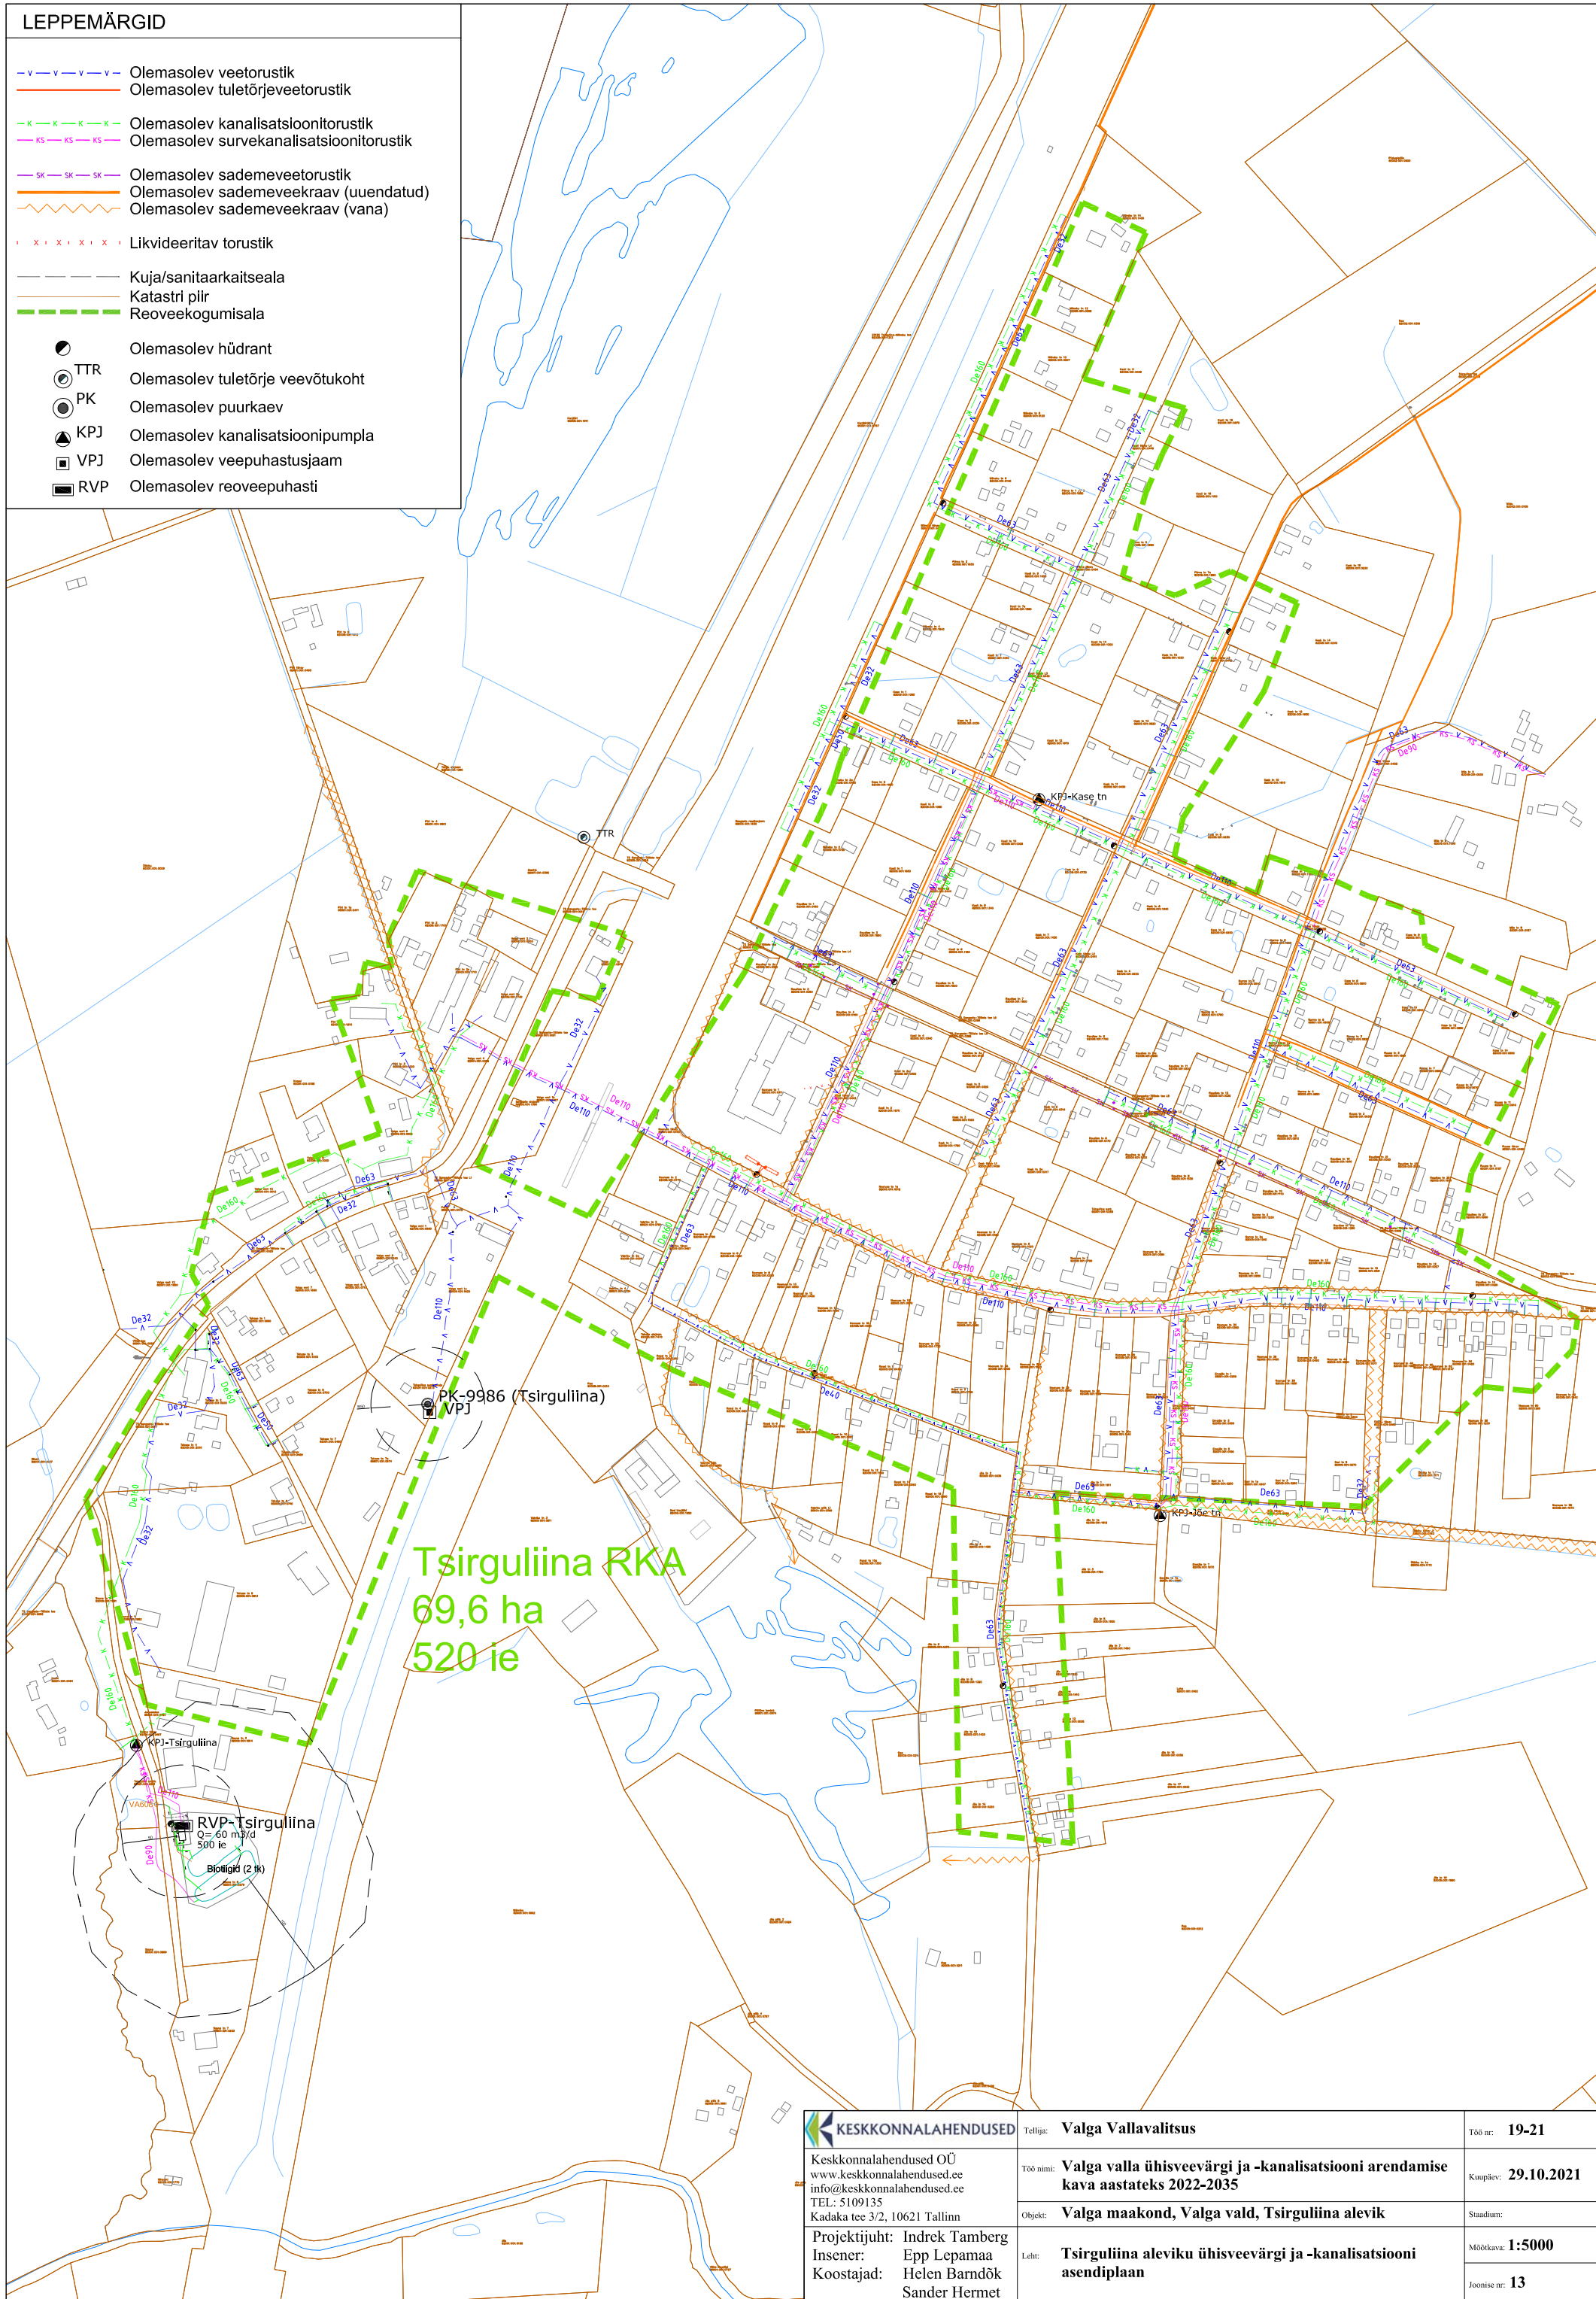

 KESKKONNALAHENDUSED	Tellija: Valga Vallavalitsus	Töö nr: 19-21
Keskonnalahendused OÜ www.keskonnalahendused.ee info@keskonnalahendused.ee TEL: 5109135 Kadaka tee 3/2, 10621 Tallinn	Töö nimi: Valga valla ühisveevärgi ja -kanalisatsiooni arendamise kava aastateks 2022-2035	Kuupäev: 29.10.2021
Projekti juht: Indrek Tamberg Insener: Epp Lepamaa Koostajad: Helen Barndök Sander Hermet	Objekt: Valga maakond, Valga vald, Tsirguliina alevik	Staadium:
	Leht: Tsirguliina aleviku ühisveevärgi ja -kanalisatsiooni asendiplaan	Mõõtkava: 1:5000
		Joonise nr: 13

