
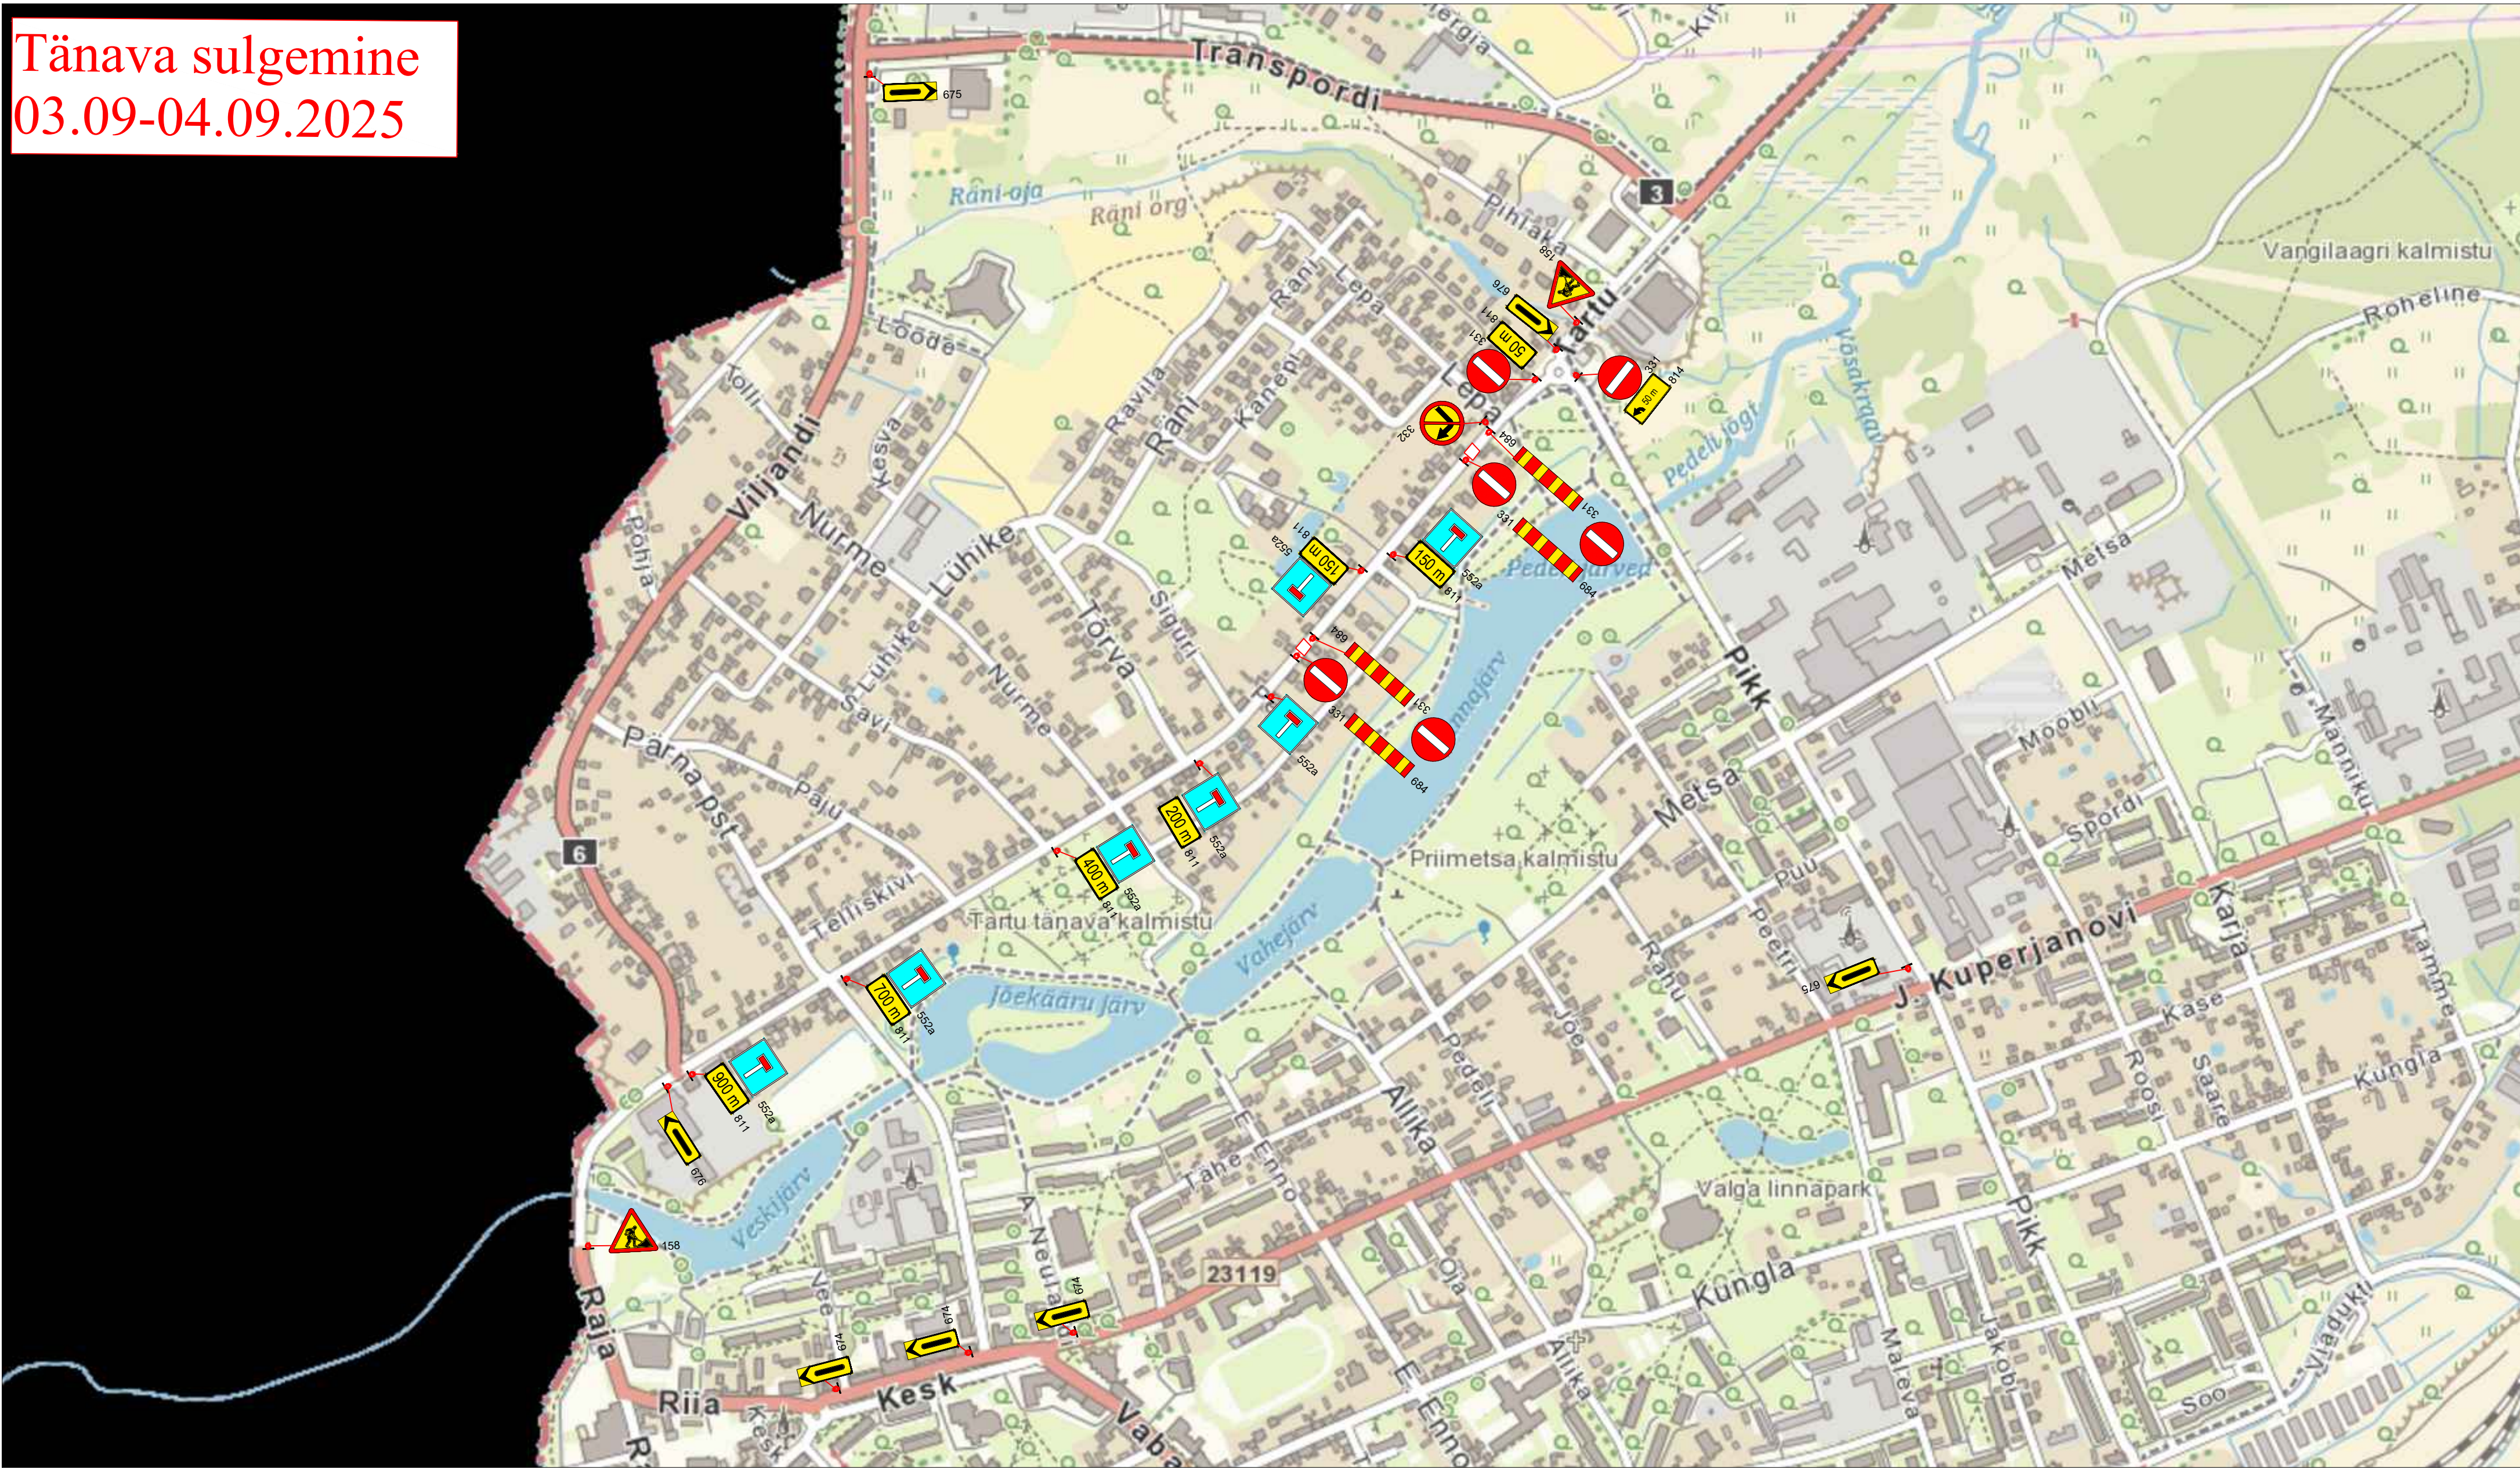


Tänava sulgemine
03.09-04.09.2025

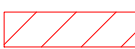


Märkused:

1. Muud olemasolevad liiklusemärgid, mis lähevad vastuollu antud ajutise ehitusajaga liiklusskeemiga, tuleb kinni katta.
2. Vajadusel korrigeerida liiklusskeemi tööetapi olukorra kohaseks.
3. Vajadusel lisada objektile täiendavaid liiklusemärgid.
4. Ajutised ehitusajaga liiklusemärgid tuleb paigaldada nii, et nad on liiklejale üheselt mõistetavad ja arusaadavad.
5. Tagada kogu ehitustööde vältel ajutiste liiklusemärgide püstitamine ja loetavus.
6. Joonist lugeda märgitud numbrite järgi.


LEPPEMÄRGID			 Lõunaliiklus Sinu liikluskorraldaja Tähe põik 8, Kambja vald, Tartu maakond Telefon: +372 5248 400 E-post: info@lounaliiklus.ee Koostas: Indrek Vähi Tellijä: Roadwest OÜ	Projekti nimetus: Tartu tänava kergliiklustee ehitus	Kuupäev 29.07.2025
	Töötsoon			Objekti asukoht: Tartu tänav, Valga	Töö nr: 185/25
	Olemasolev liiklusmärk			Joonis nr : 1 - (2)	Mootkava
				Joonis: Ajutine liikluskorraldusskeem	

Tänavasulgemine
02.09.2025

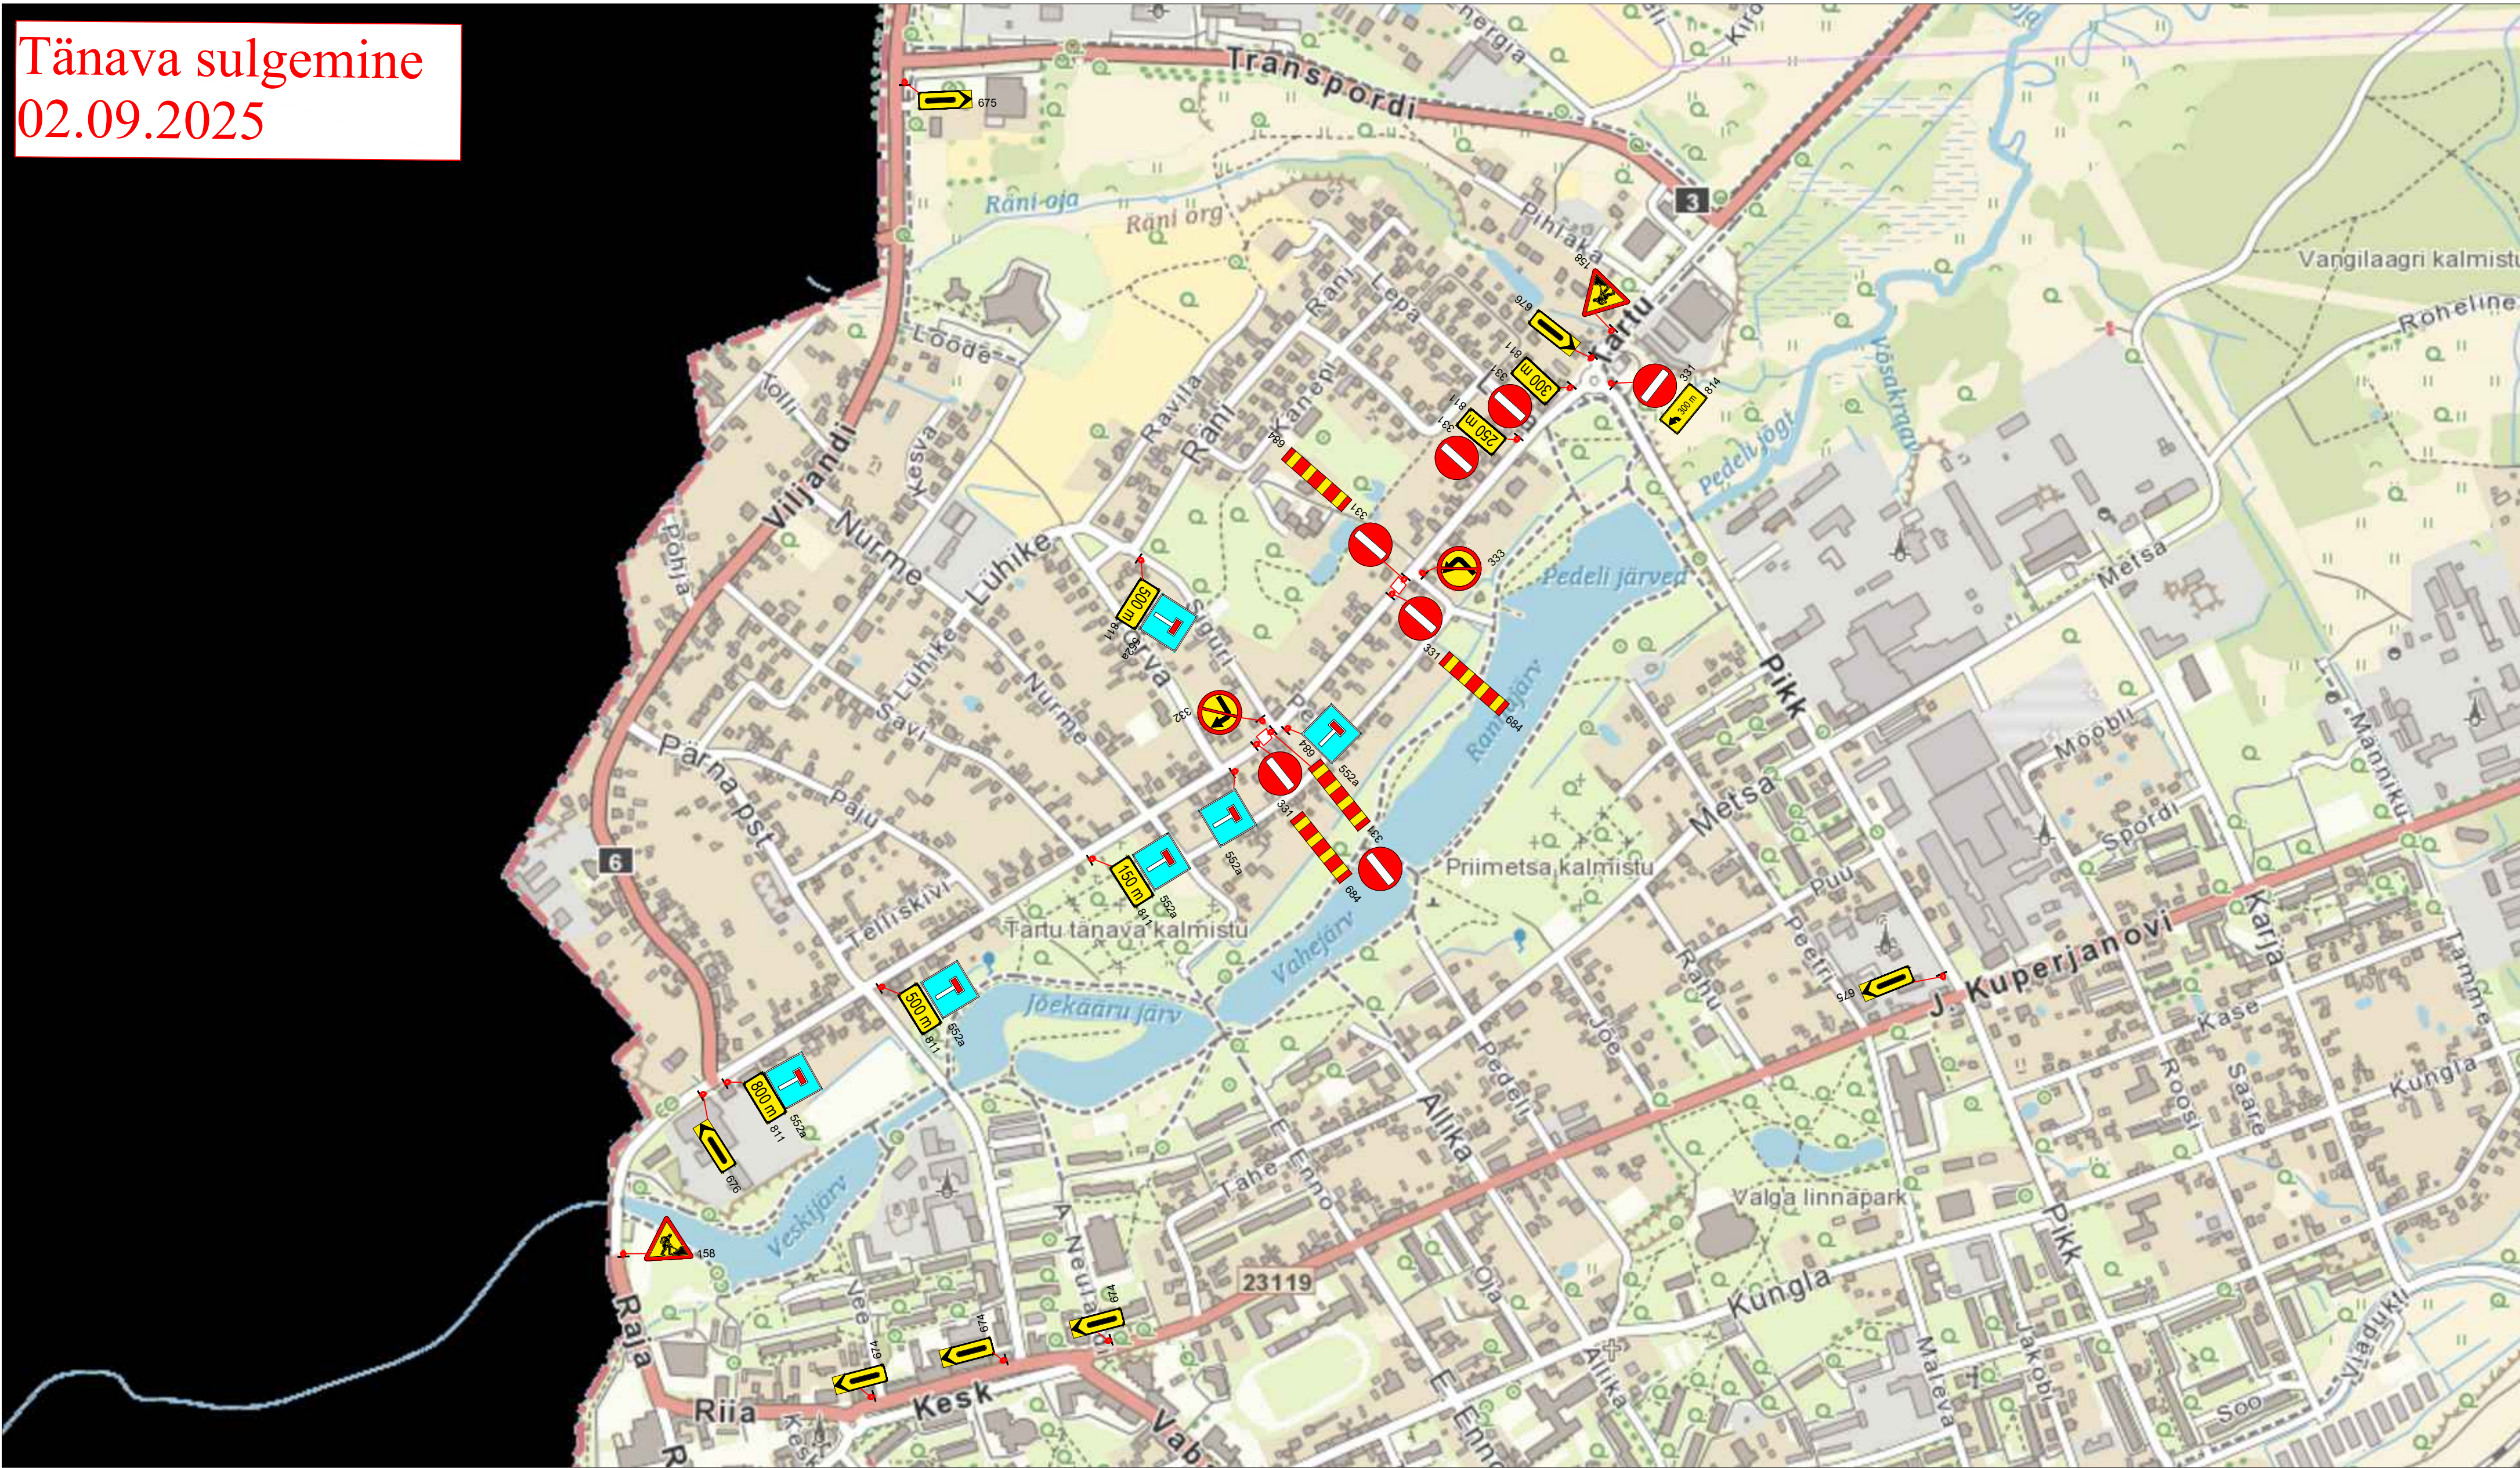

Märkused:

1. Muud olemasolevad liikluskärgid, mis lähevad vastuollu antud ajutise ehitusäegse liikluskeemiga, tuleb kinni katta.
2. Vajadusel korrigeerida liikluskeem tööetapil olukorra kohaseks.
3. Vajadusel lisada objektile täiendavaid liikluskärgid.
4. Ajutised ehitusäegsed liikluskärgid tuleb paigaldada nii, et nad on liiklejale üheselt mõistetavad ja arusaadavad.
5. Tagada kogu ehitustööde vältel ajutiste liikluskärgide püstiolek ja loetavus.
6. Joonist lugeda märgitud numbrite järgi.

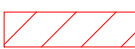LEPPEMÄRGID			 Tähe pöik 8, Kambja vald, Tartu maakond Telefon: +372 5248 400 E-post: info@lounaliiklus.ee	Projekti nimetus: Tartu tänav kergliiklustee ehitus	Kuupäev 29.07.2025
 Töötsoon	 Paigaldatav ajutine liiklusmärk			Objekti asukoht: Tartu tänav, Valga	Töö nr: 185/25
	 Olemasolev liiklusmärk			Joonis: Ajutine liikluskorralduskeem	Joonis nr : 2 - (2)
			Koostas: Indrek Vähi	Mõõtka	
			Tellija: Roadwest OÜ		