


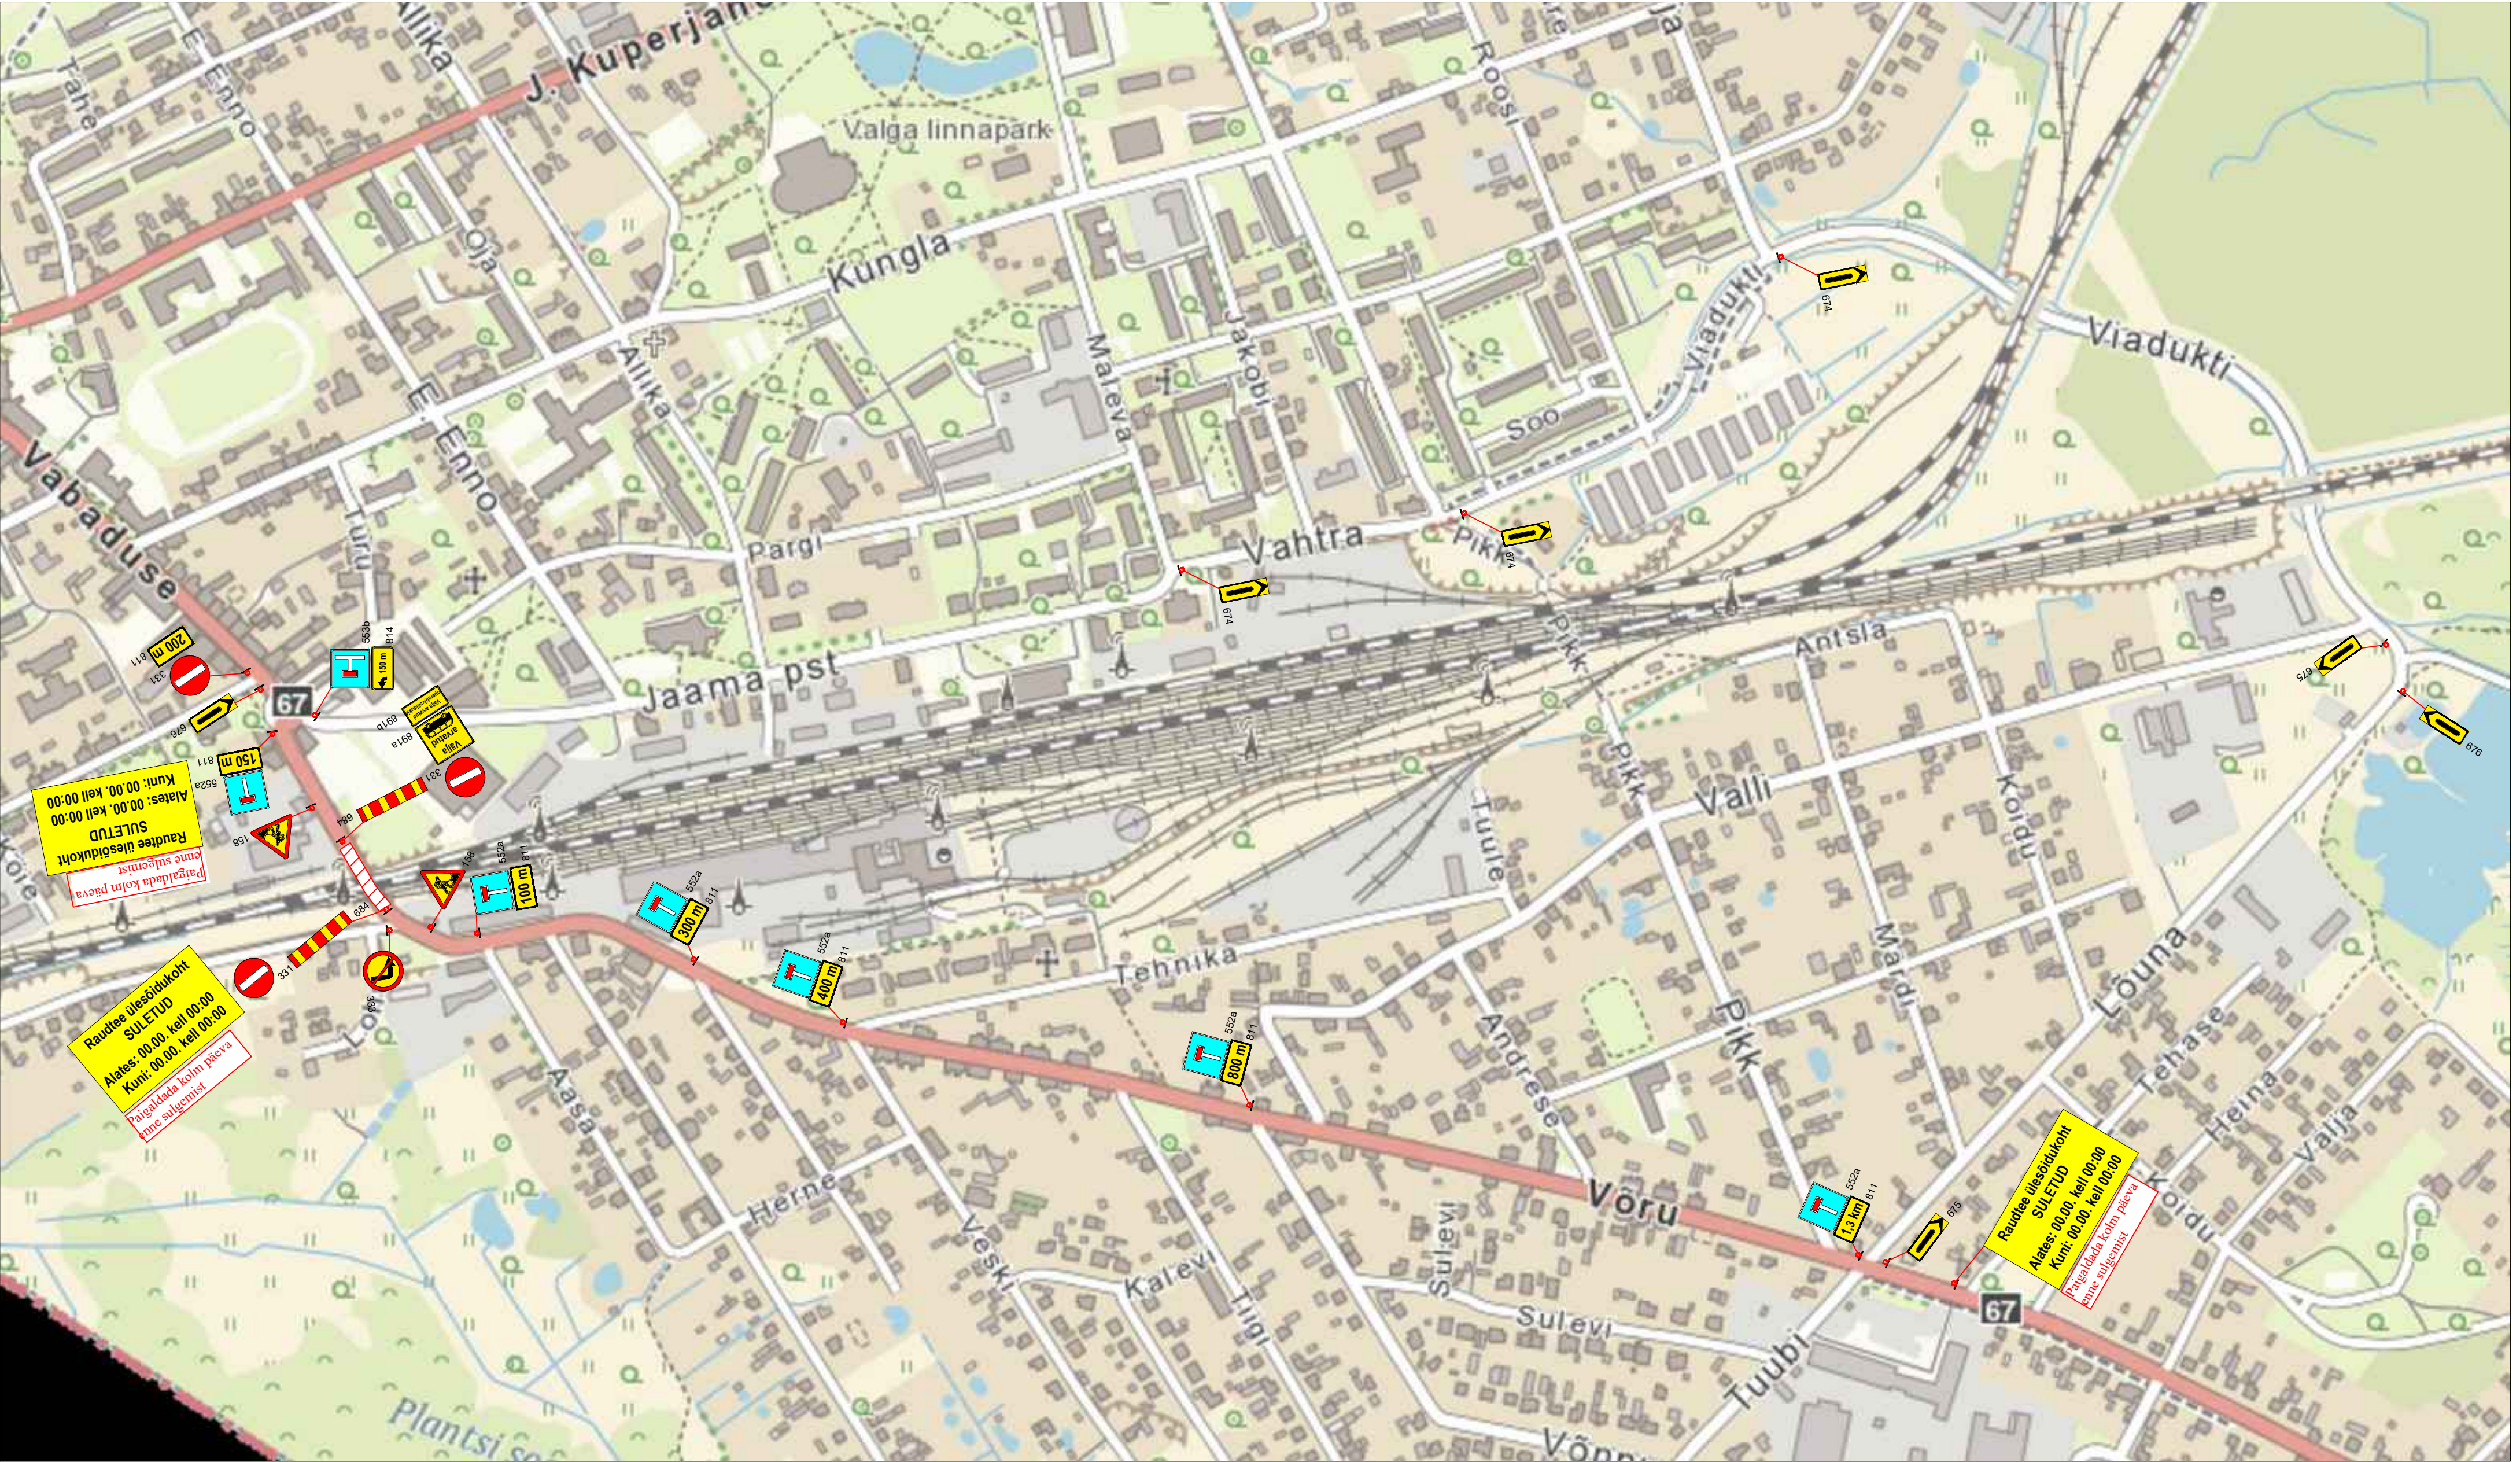

Märkused:

1. Muud olemasolevad liiklusemärgid, mis lähevad vastuollu antud ajutise ehitusaegse liikluseeskemiga, tuleb kinni katta.
2. Vajadusel korrigeerida liikluseeskem tööetapi olukorra kohaseks.
3. Vajadusel lisada objektile täiendavaid liiklusemärgid.
4. Ajutised ehitusaegsed liiklusemärgid tuleb paigaldada nii, et nad on liiklejale üheselt mõistetavad ja arusaadavad.
5. Tagada kogu ehitustööde vältel ajutiste liiklusemärgide püstitolek ja loetavus.
6. Joonist lugeda märgitud numbrite järgi.

LEPPEMÄRGID			Projekti nimetus: .		Kuupäev 10.10.2024	
	Töötsoon				Töö nr: 341/24	
			Joonis nr : 1 - (1)			
				Objekti asukoht: Võru tänava raudtee ülesõit, Valga		Joonis: Ajutine liikluskorralduskeem
					Mõõtkava	